


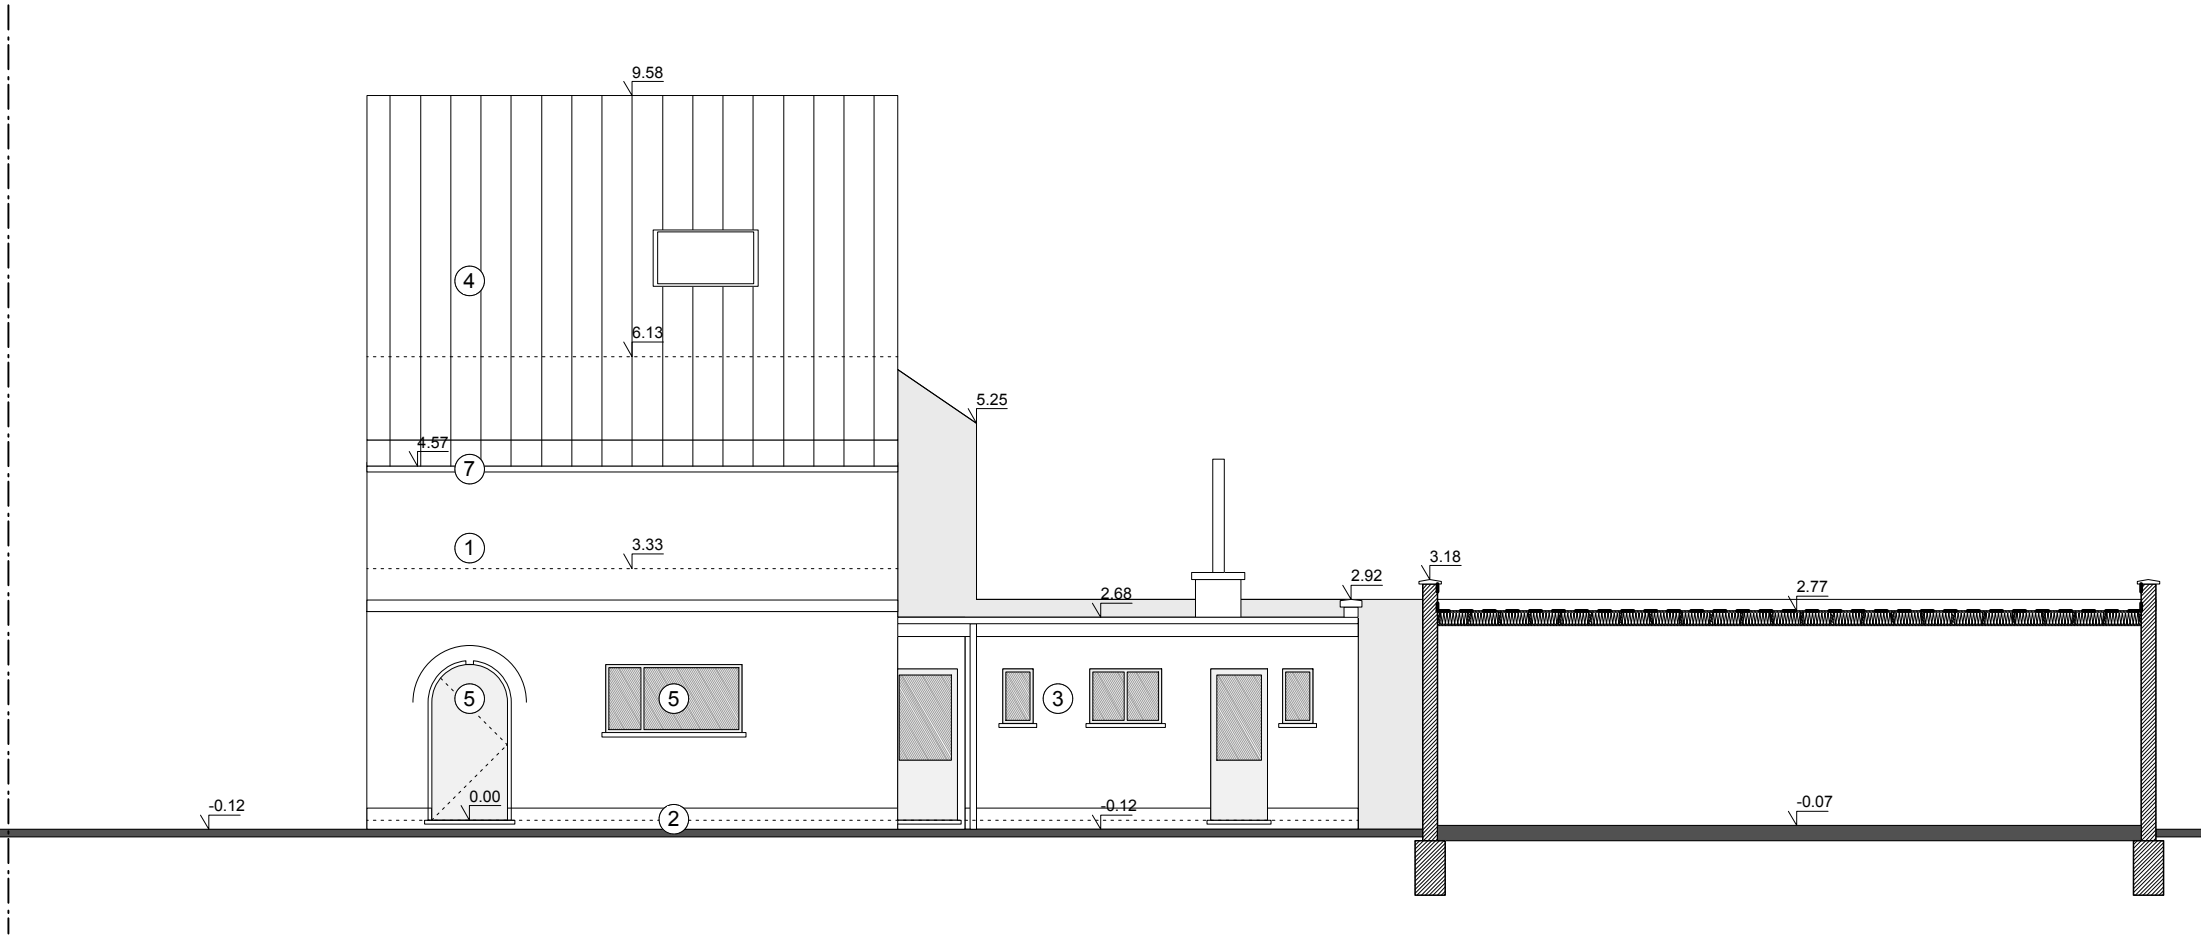

GEVELS - ZIJGEVEL - BESTAANDE TOESTAND 1/100

