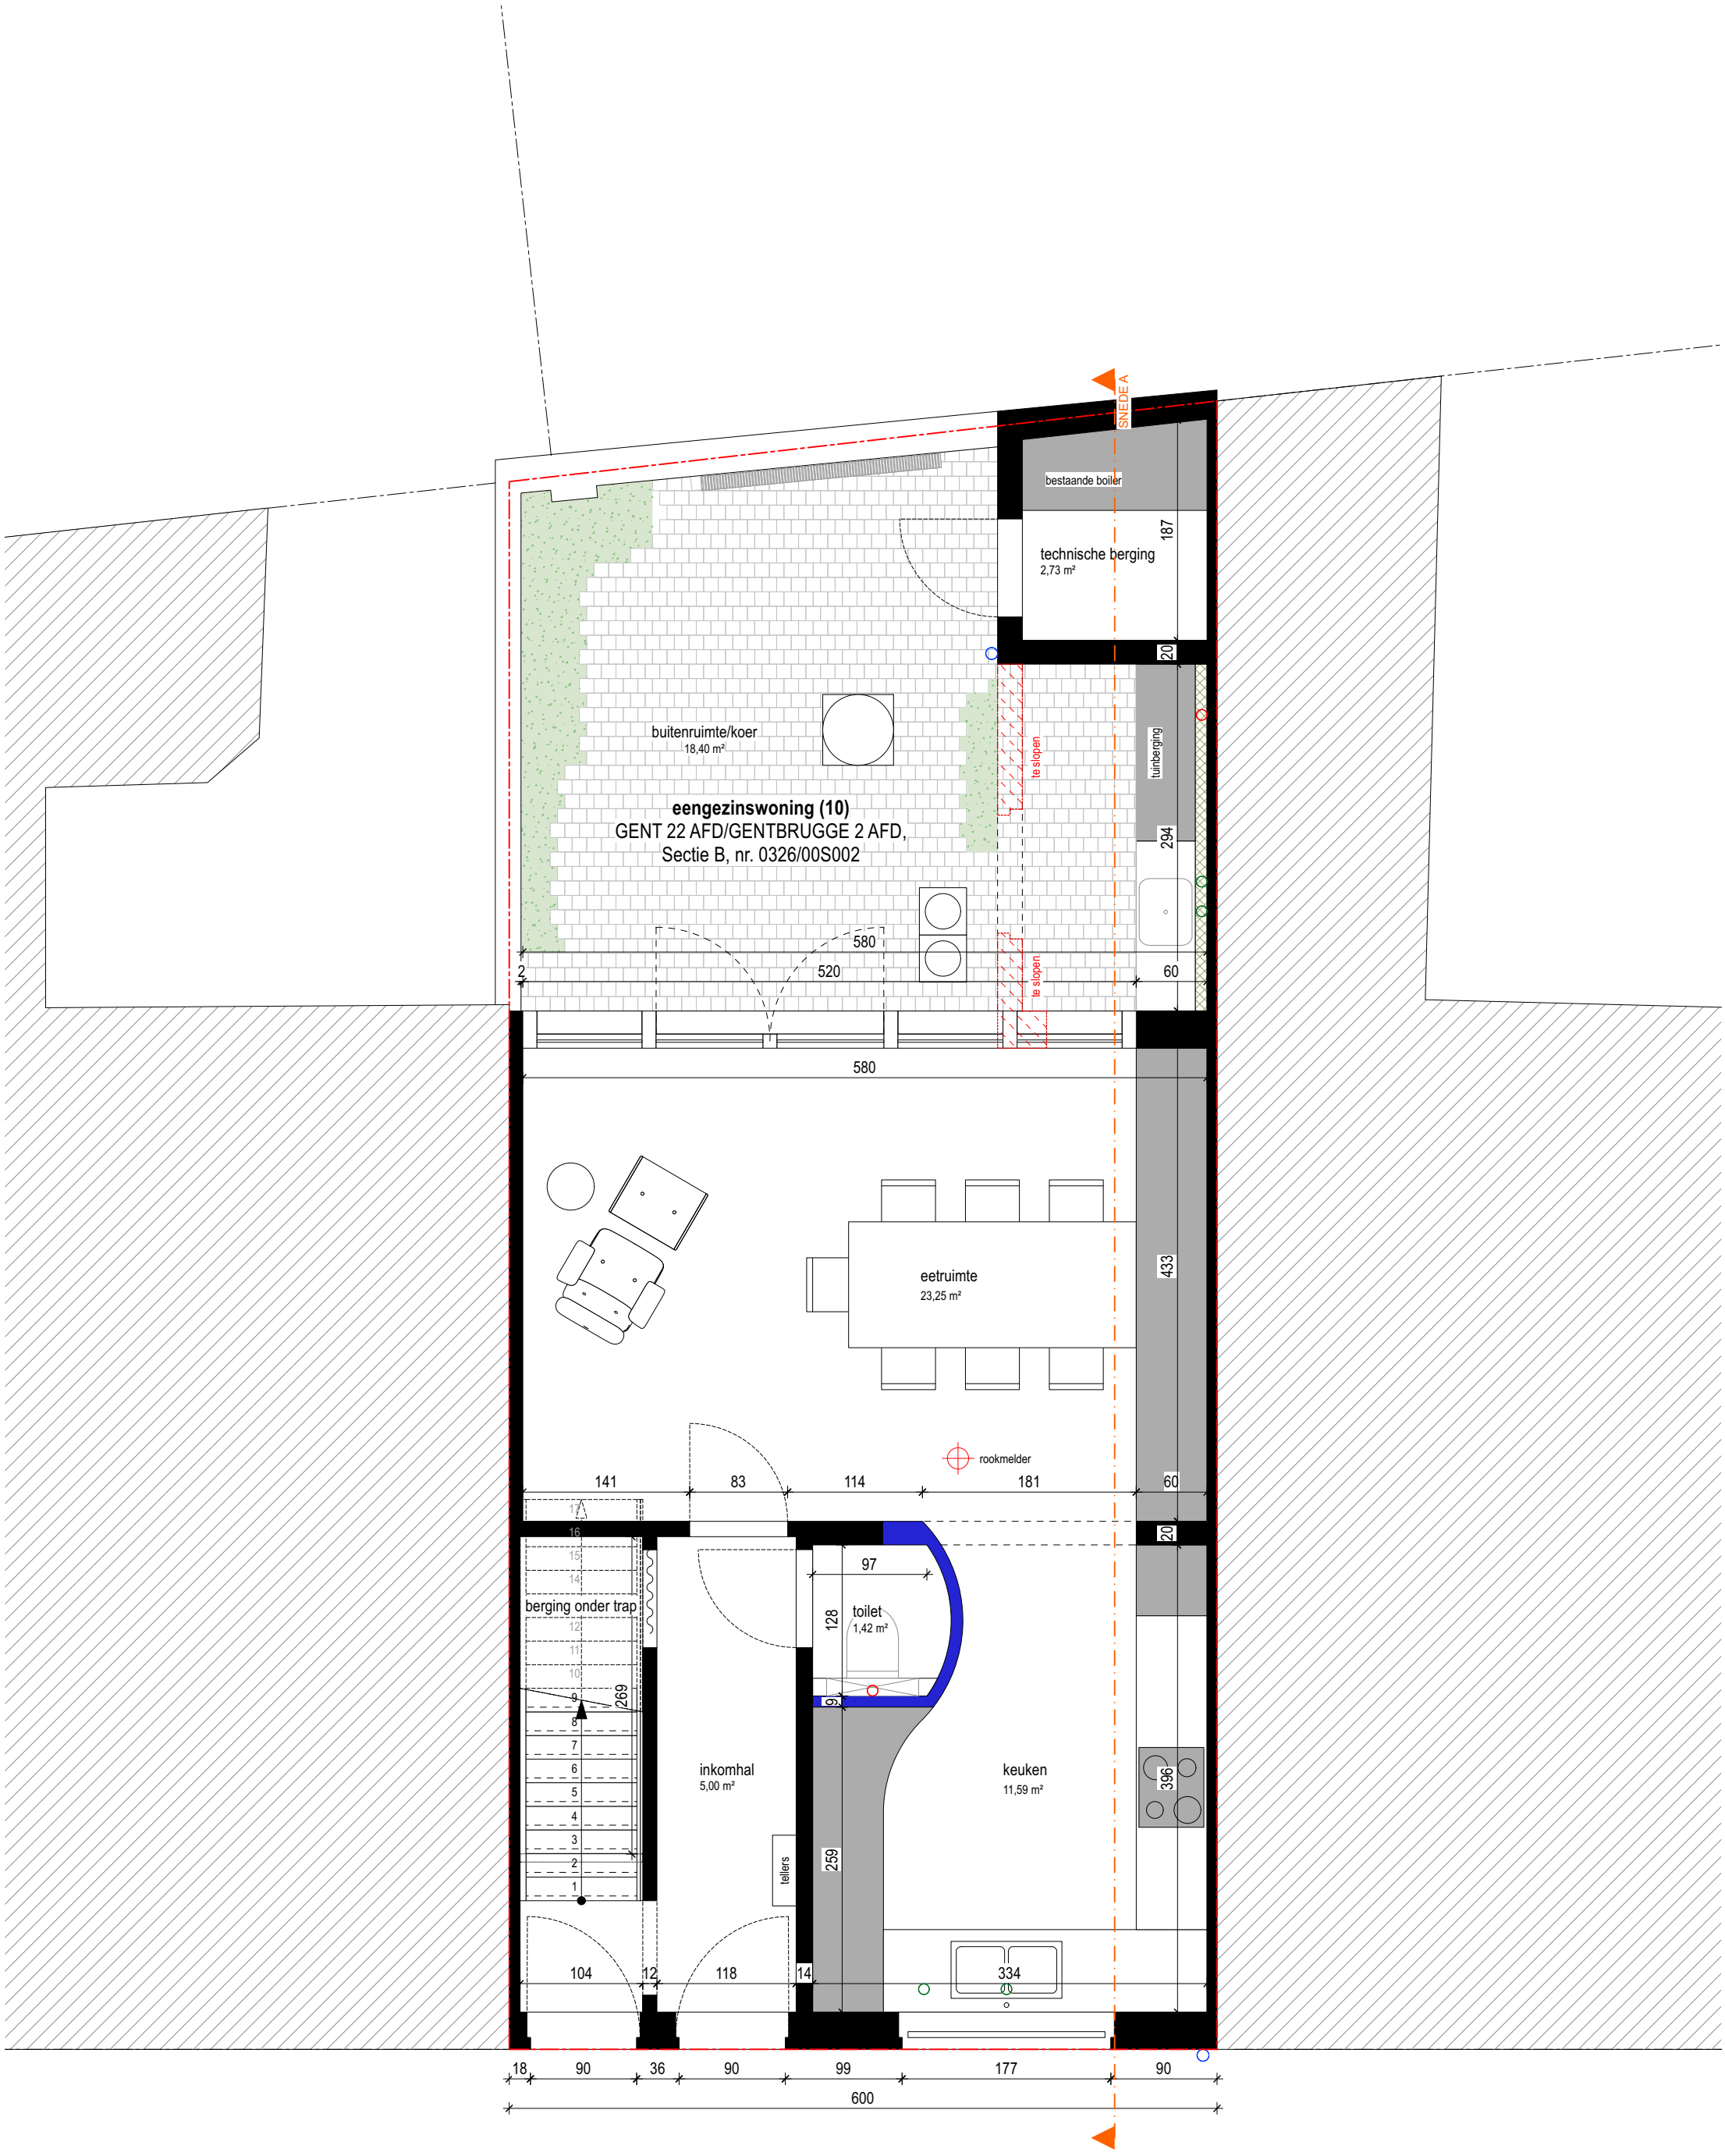

Neerhofstraat 10&12, 9050 Gentbrugge
Verbouwen van een ééngezinswoning

0 0,5 1 2,5m

titel GRONDPLAN
tekening nieuwe toestand

fase omgevingsaanvraag
datum 01 08 2025
schaal 1/50 op A3