




Neerhofstraat 10&12, 9050 Gentbrugge  
Verbouwen van een ééngesinswoning

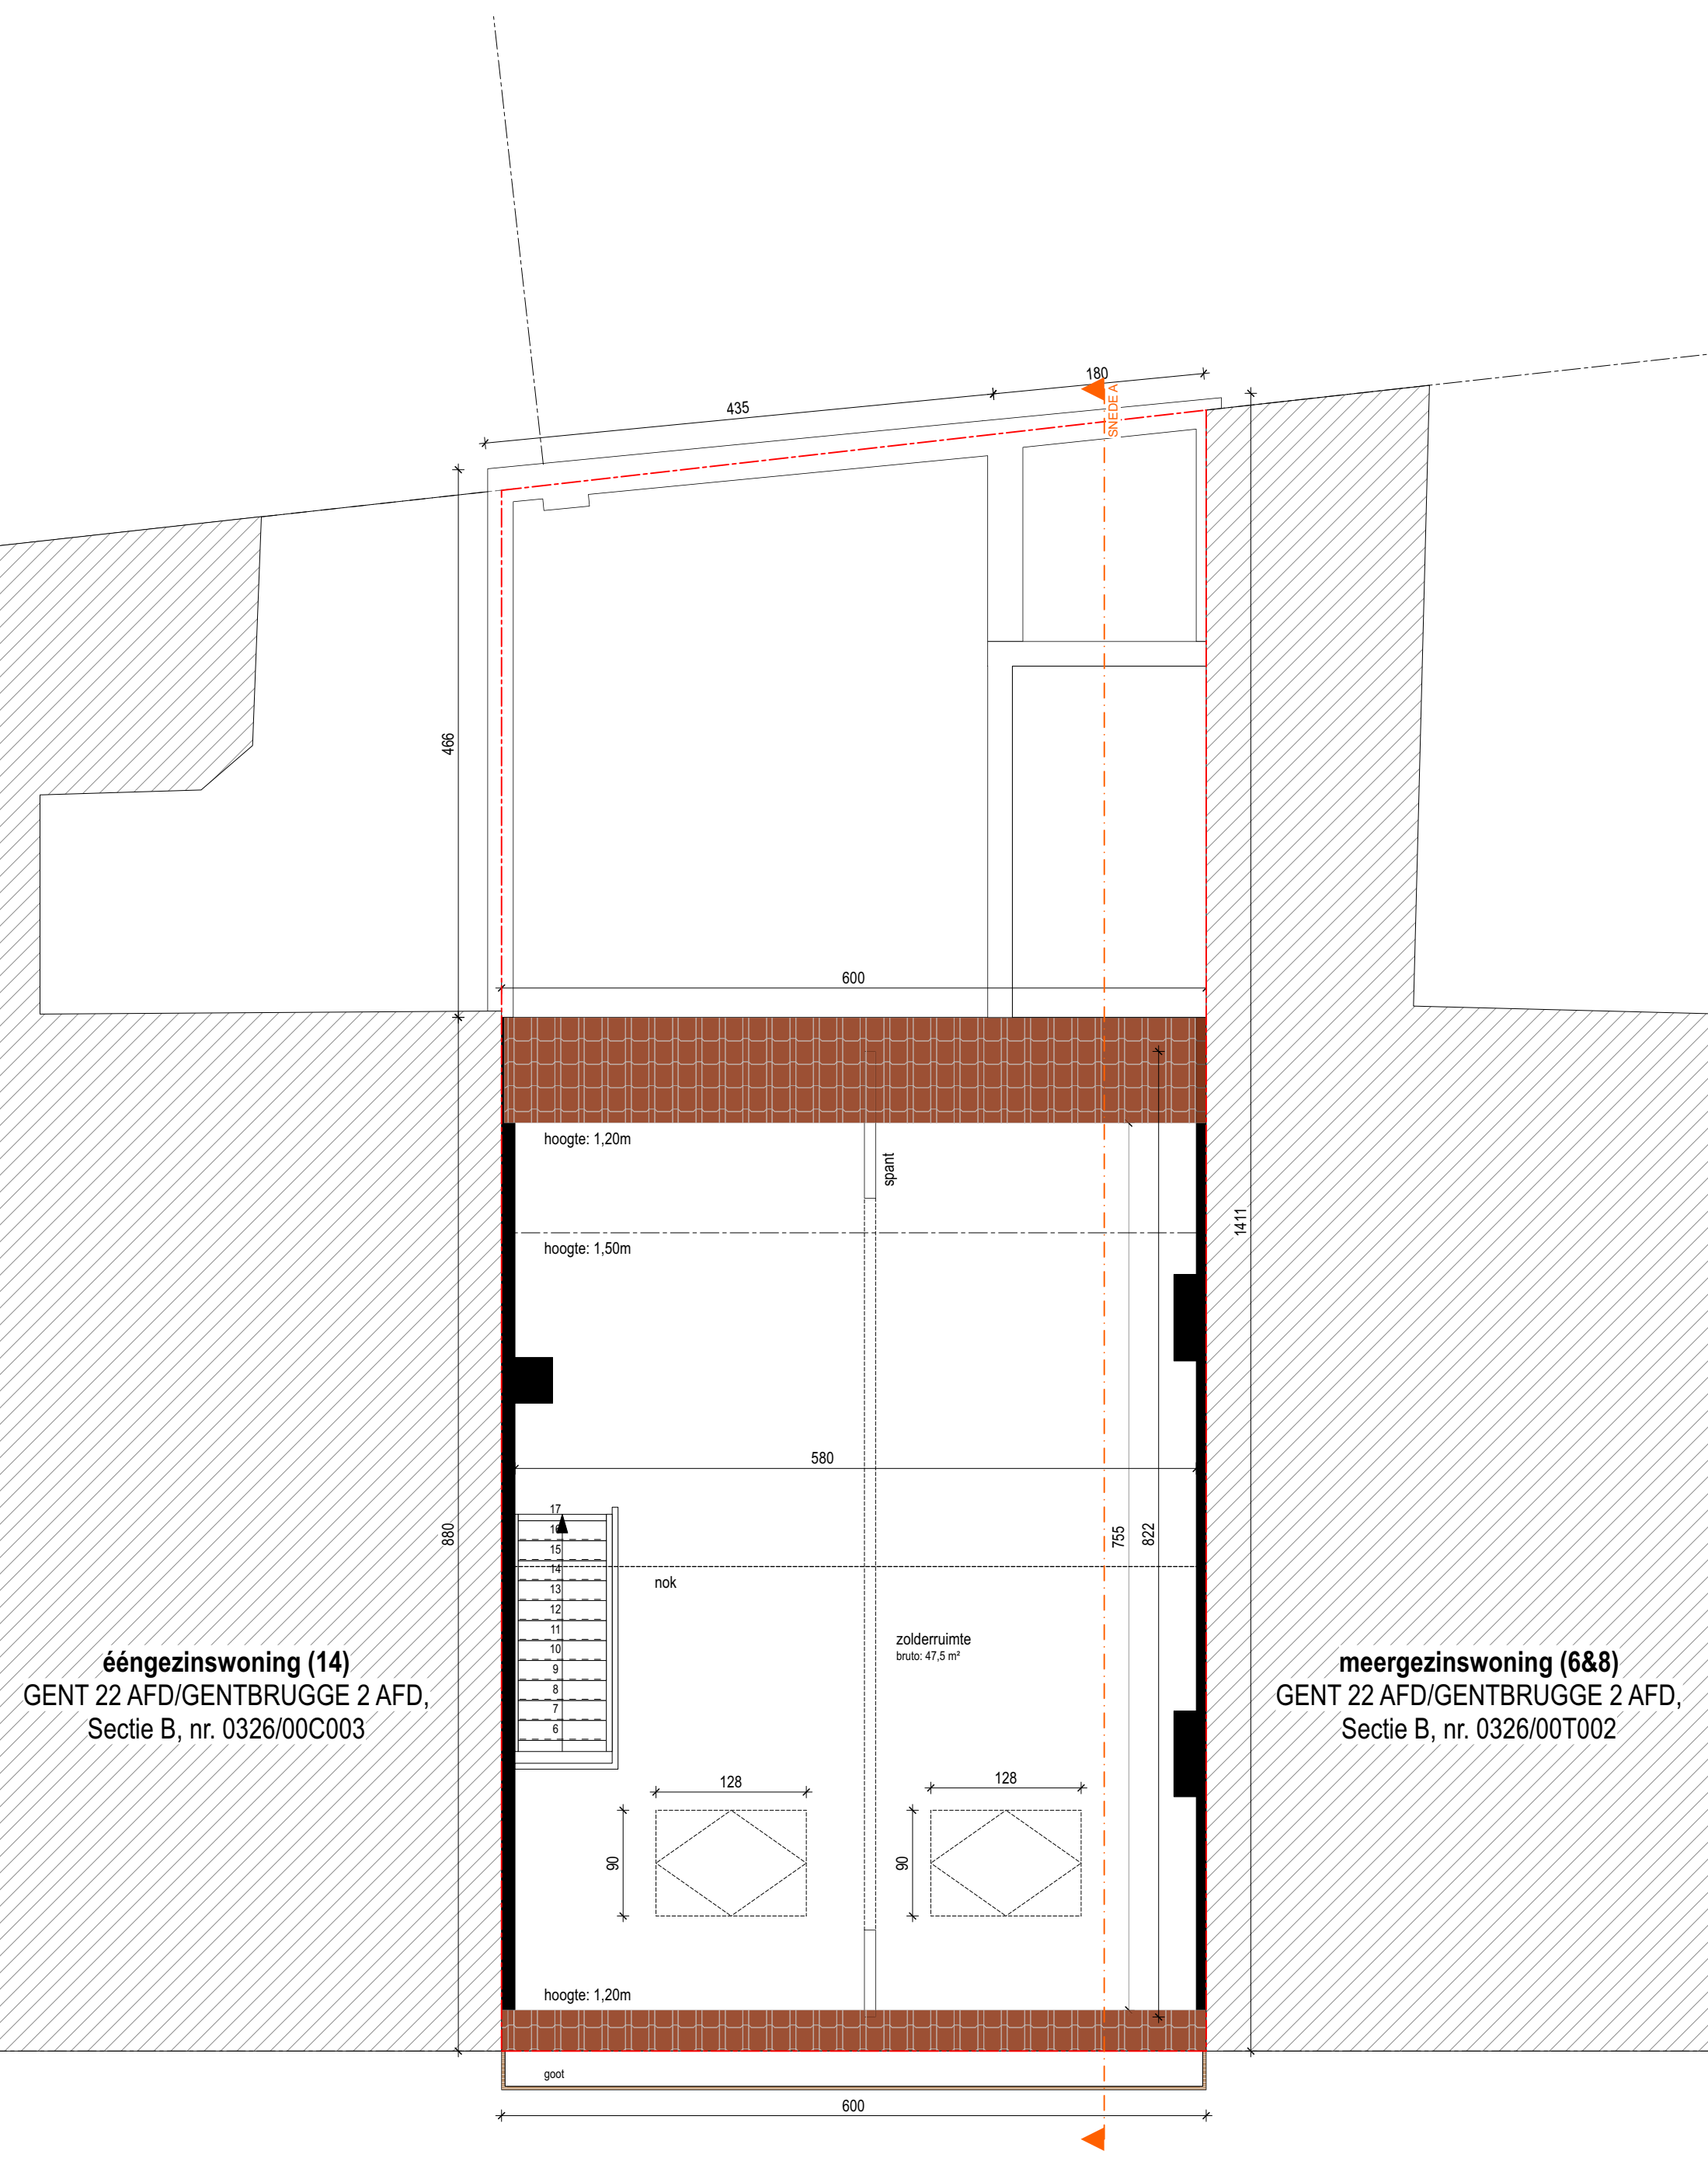

**titel** DAKVERDIEPING  
**tekening** bestaande toestand  
**fase** omgevingsaanvraag  
**datum** 01 08 2025  
**schaal** 1/50 op A3

