


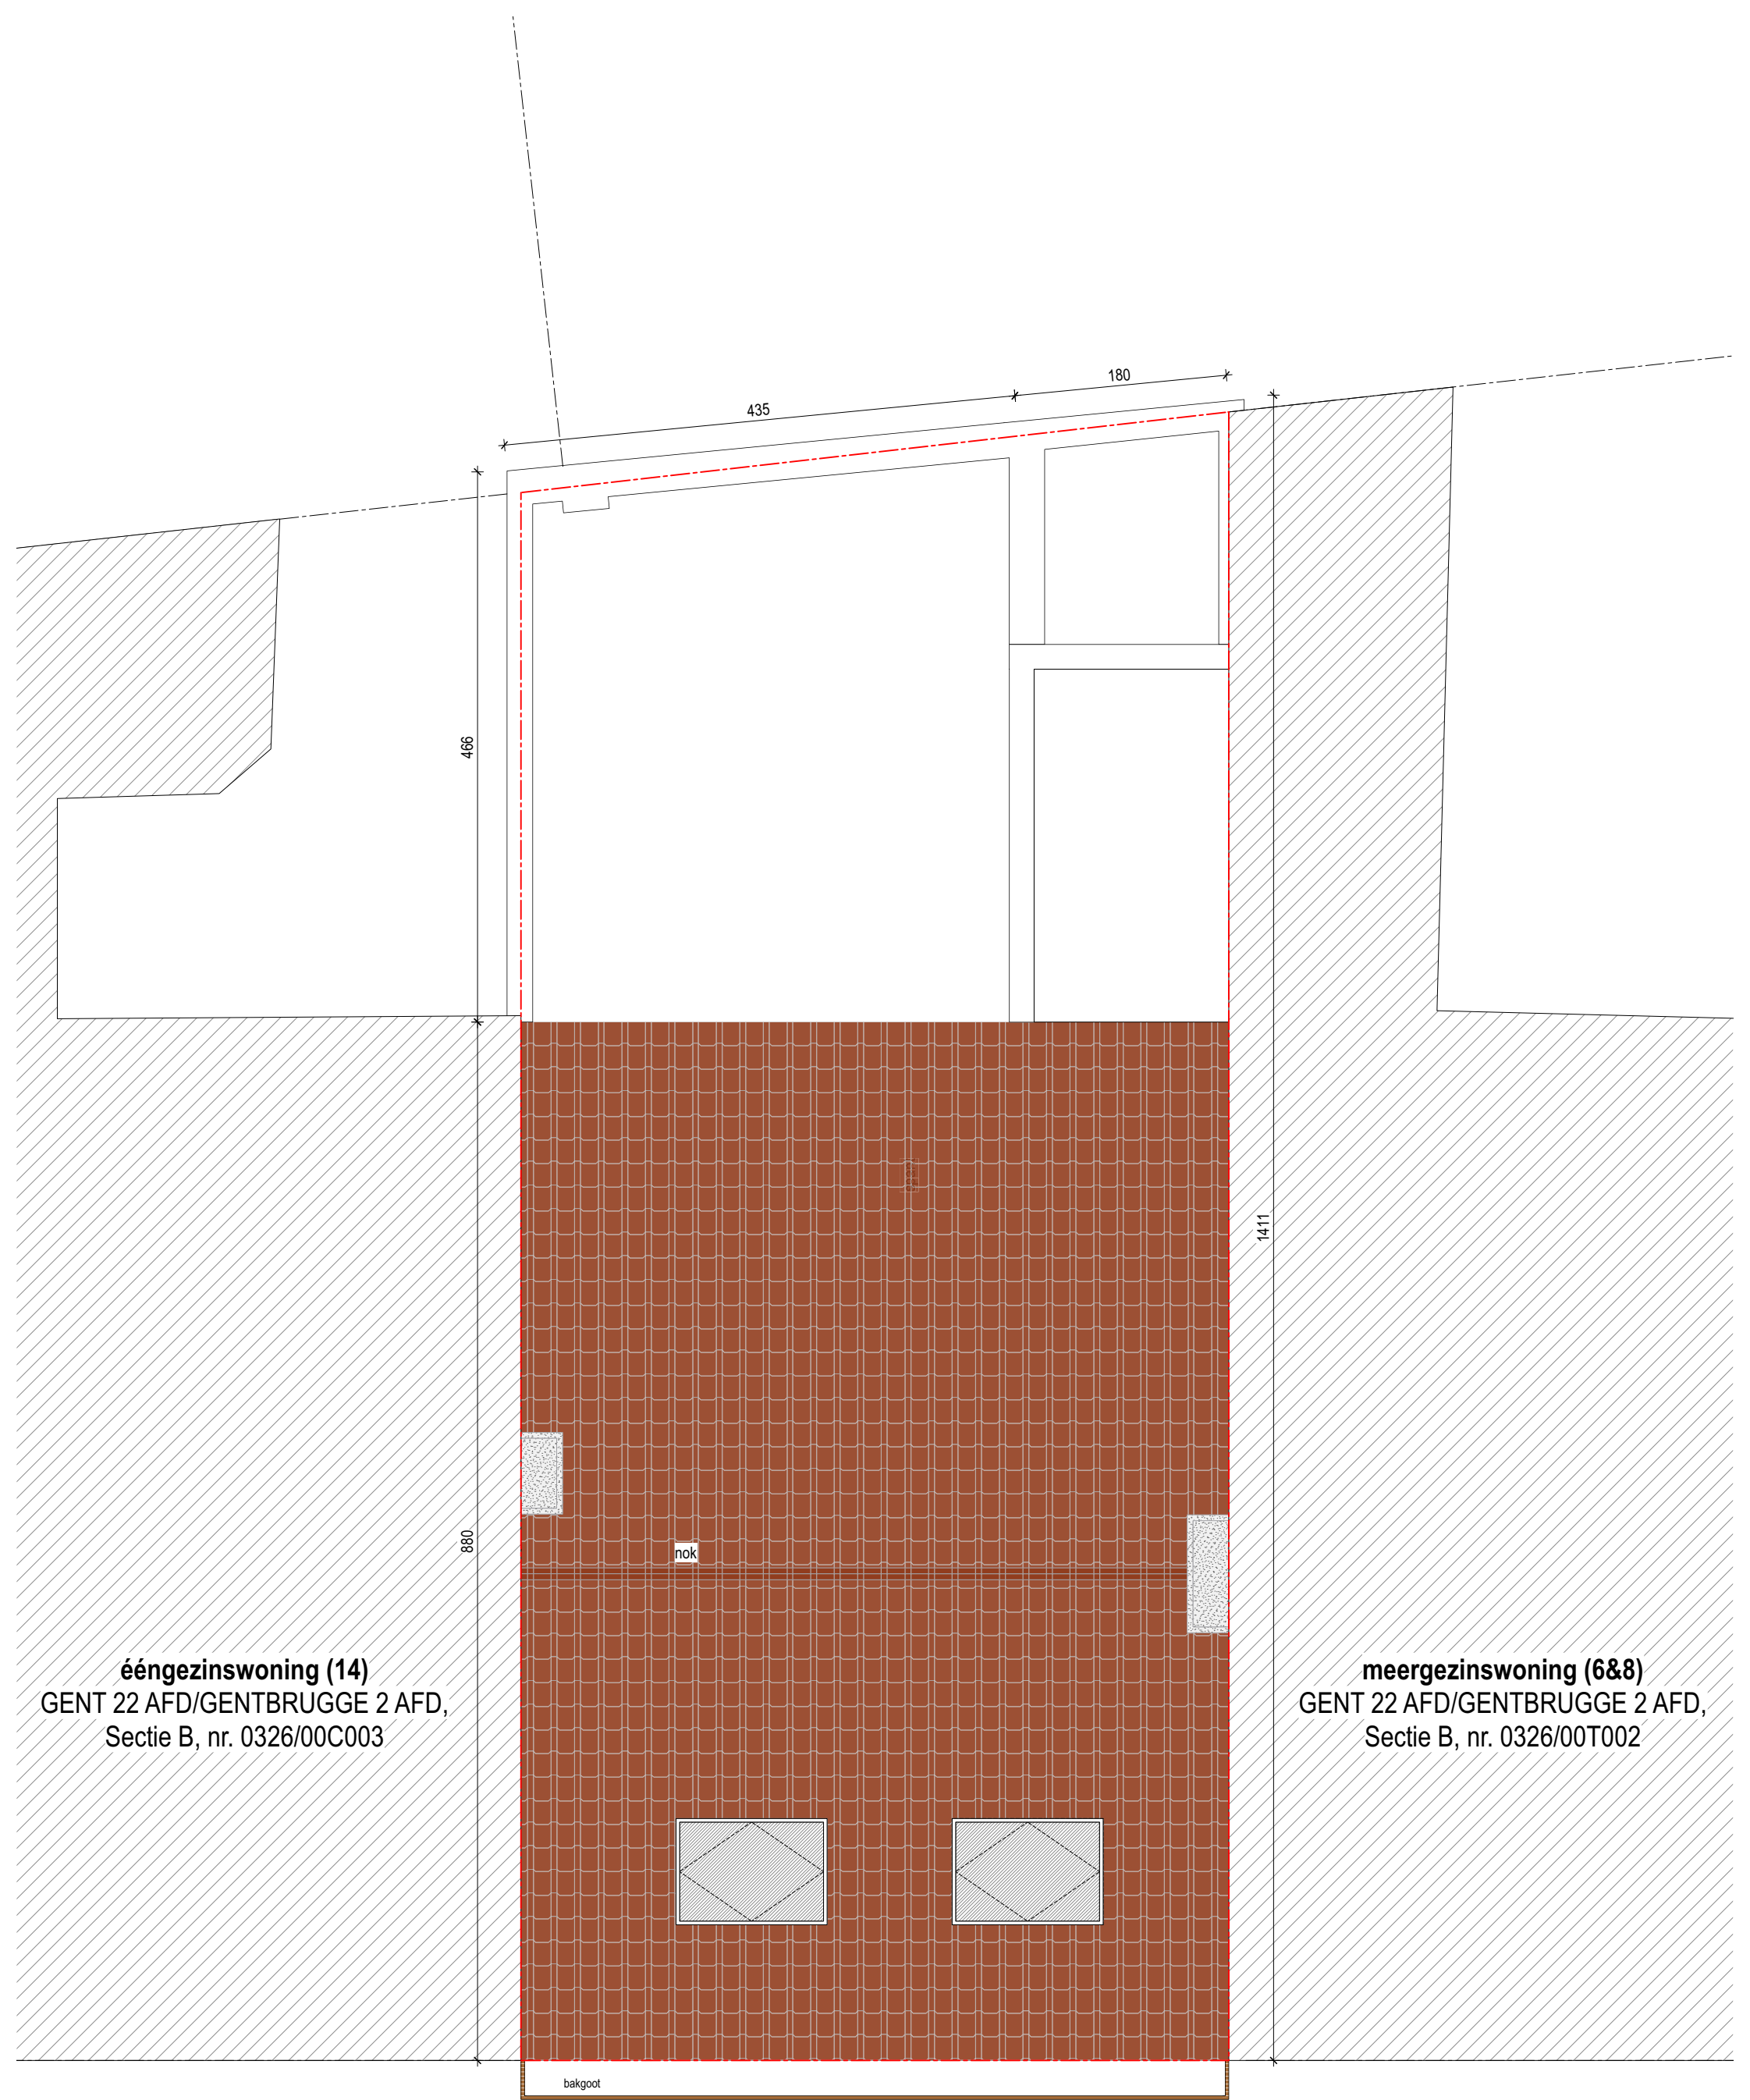

éénggezinswoning (14)
GENT 22 AFD/GENTBRUGGE 2 AFD,
Sectie B, nr. 0326/00C003

meergezinswoning (6&8)
GENT 22 AFD/GENTBRUGGE 2 AFD,
Sectie B, nr. 0326/00T002

Neerhofstraat 10&12, 9050 Gentbrugge
Verbouwen van een éénggezinswoning



titel DAKENPLAN
tekening bestaande toestand
fase omgevingsaanvraag
datum 01 08 2025
schaal 1/50 op A3

