



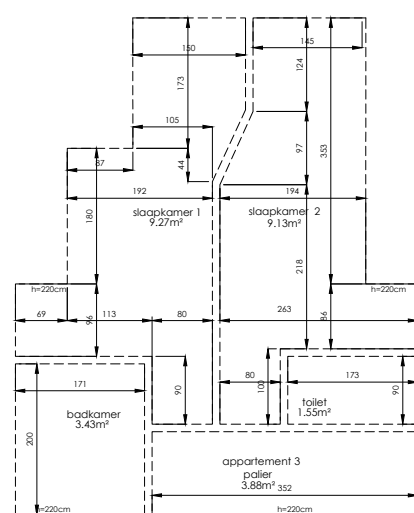


tweede dakverdieping

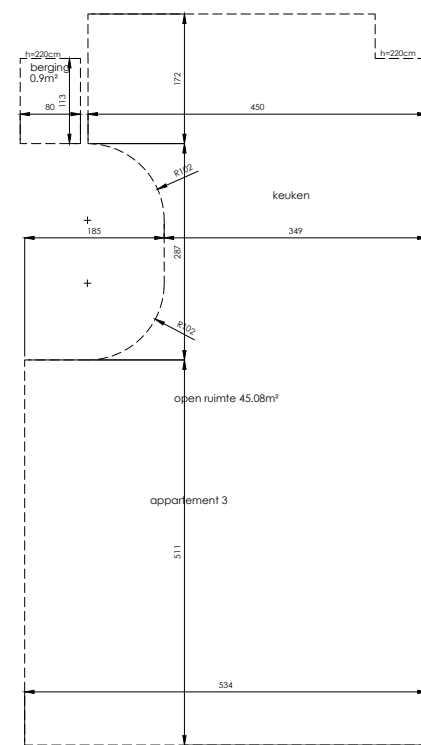


eerste dakverdieping

	1.55m ²
	3.88m ²
	3.43m ²
	9.27m ²
	9.13m ²
	45.08m ²
	0.9m ²
appartement 3	<u>73.24m²</u>

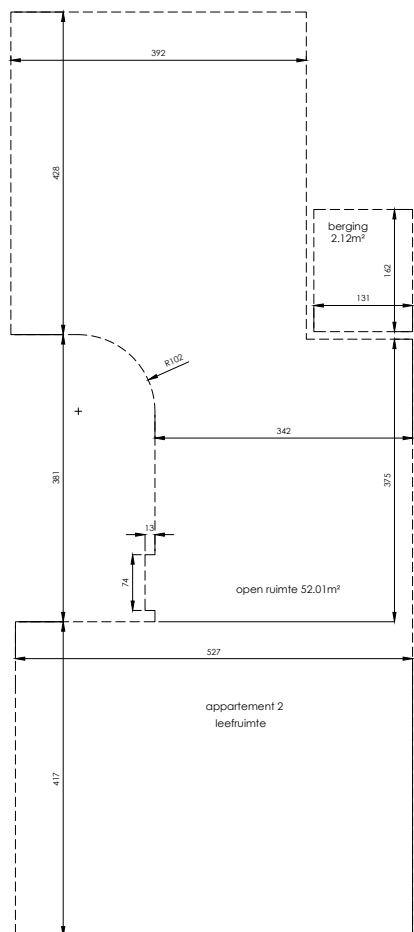


derde verdieping

	8.82m ²
	10.17m ²
	4.83m ²
	1.57m ²
	3.96m ²
open ruimte	52.01m ²
	2.12m ²
appartement 2	83.48m ²

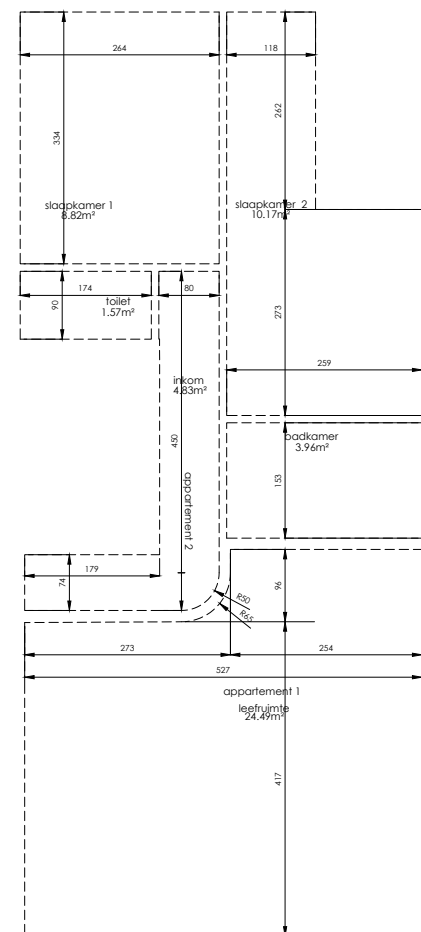


tweede verdieping

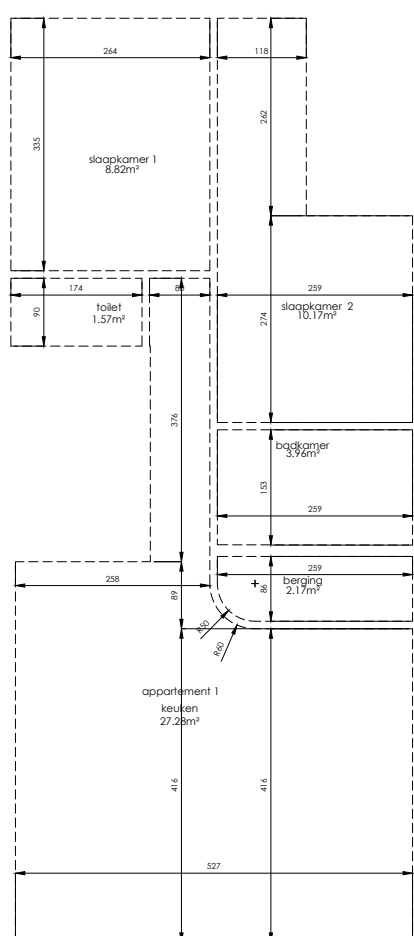


eerste verdieping

	8,82m ²
	10,17m ²
	4,83m ²
	1,57m ²
	3,96m ²
	27,28m ²
	2,17m ²
	24,49m ²
appartement 1	83,29m ²

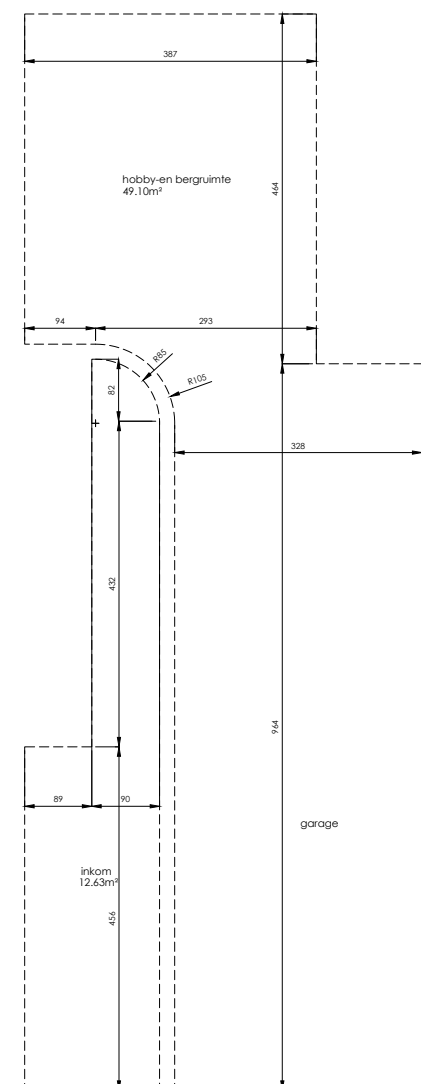

gelijkvloers

geleijkvloers

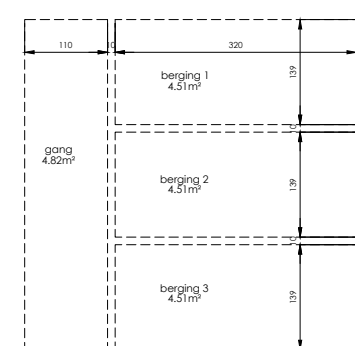

kelderverdieping

Bauci Architectenbureau bvba	Goedgekeurd en voor akkoord ondertekend	Bouwplaats	Bouwheer	Verbouwen van een meergezinswoning	
Architect: Kristof De Ketelaere +32477222763 kristof@bauci.be Noendreef 7 8730 Beernem	Opdrachtgever Architect Wijzigingen t.o.v. plan.... op	Sint-Pietersplein 18-19-20 9000 Gent 5° Afdeling, Sectie E, nr 474b2	Anneloor De Ketelaere Filiep De Ketelaere Kristof De Ketelaere	oppervlakteberekening nieuwe toestand	datum: 18/04/2025 plan: 1/1 afmet. cm schaal: 1/50 
				BA_Sint-Pietersplein 18-19-20_P_N_rondplannen oppervlakte nieuw	