


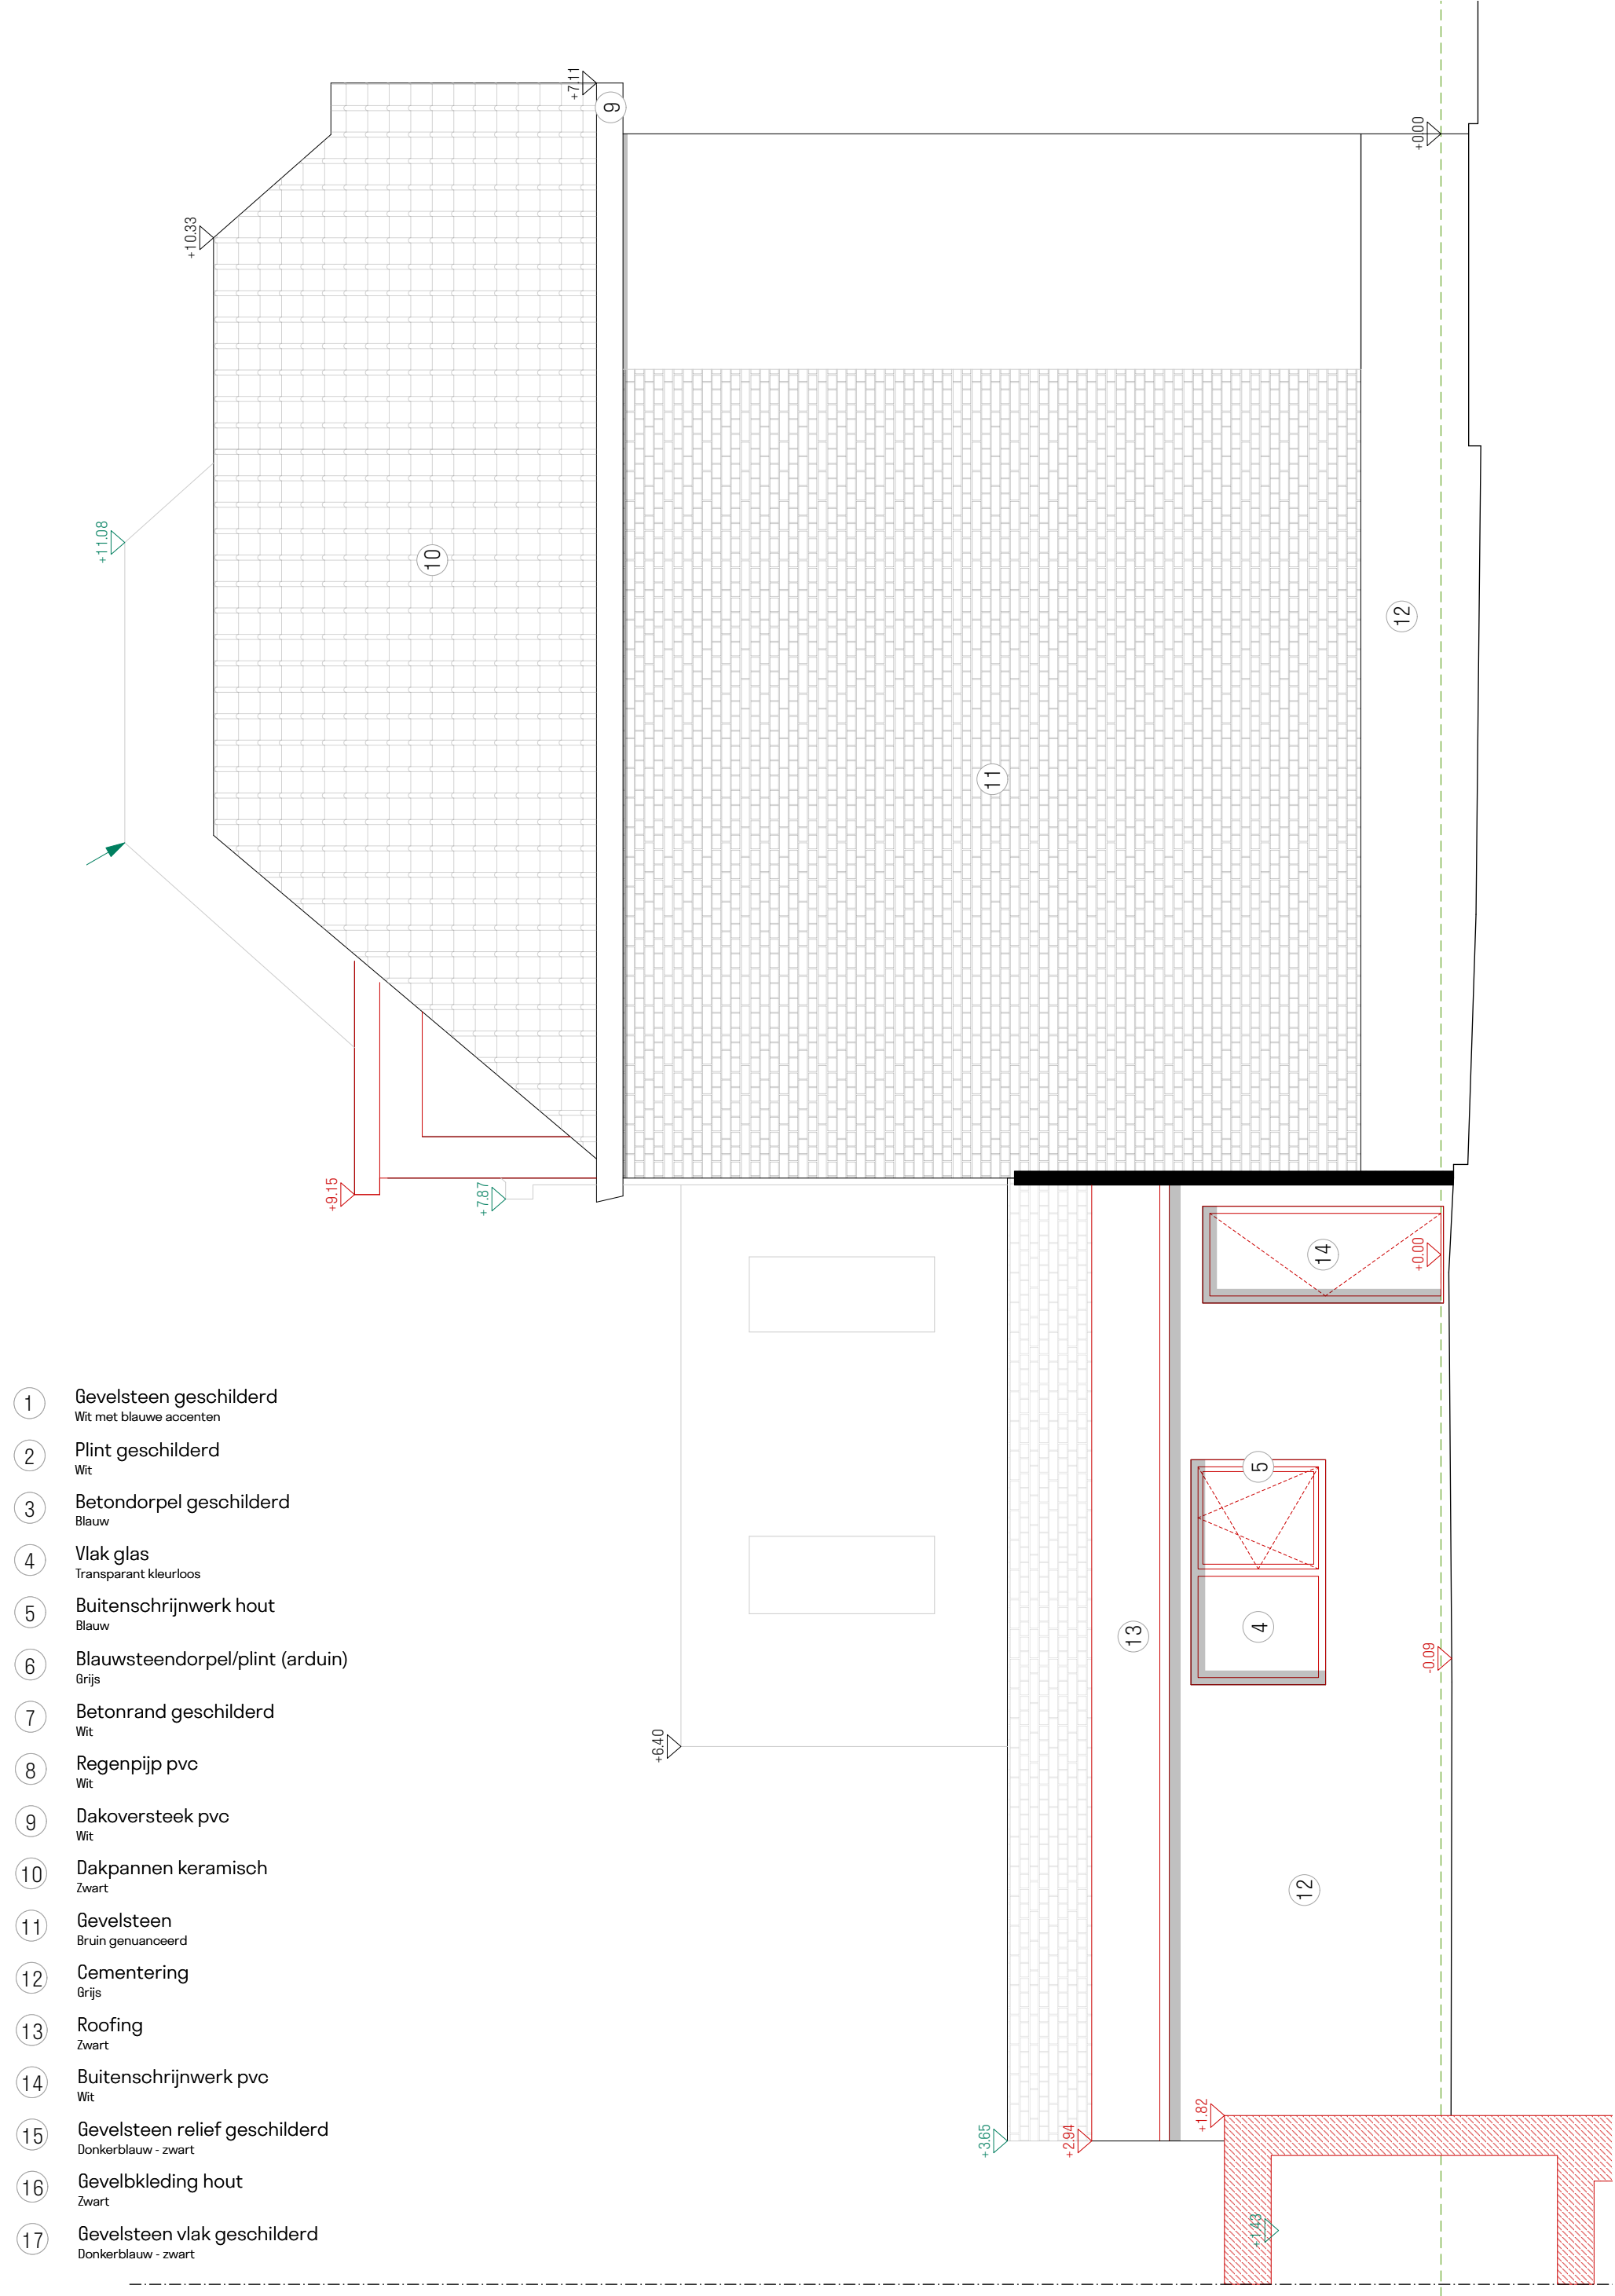

- 1 Gevelsteen geschilderd
Wit met blauwe accenten
- 2 Plint geschilderd
Wit
- 3 Betondorpel geschilderd
Blauw
- 4 Vlak glas
Transparant kleurloos
- 5 Buitenschrijnwerk hout
Blauw
- 6 Blauwsteendorpel/plint (arduin)
Grijs
- 7 Betonrand geschilderd
Wit
- 8 Regenpijp pvc
Wit
- 9 Dakoversteek pvc
Wit
- 10 Dakpannen keramisch
Zwart
- 11 Gevelsteen
Bruin genuanceerd
- 12 Cementering
Grijs
- 13 Roofing
Zwart
- 14 Buitenschrijnwerk pvc
Wit
- 15 Gevelsteen relief geschilderd
Donkerblauw - zwart
- 16 Gevelbkkleding hout
Zwart
- 17 Gevelsteen vlak geschilderd
Donkerblauw - zwart