


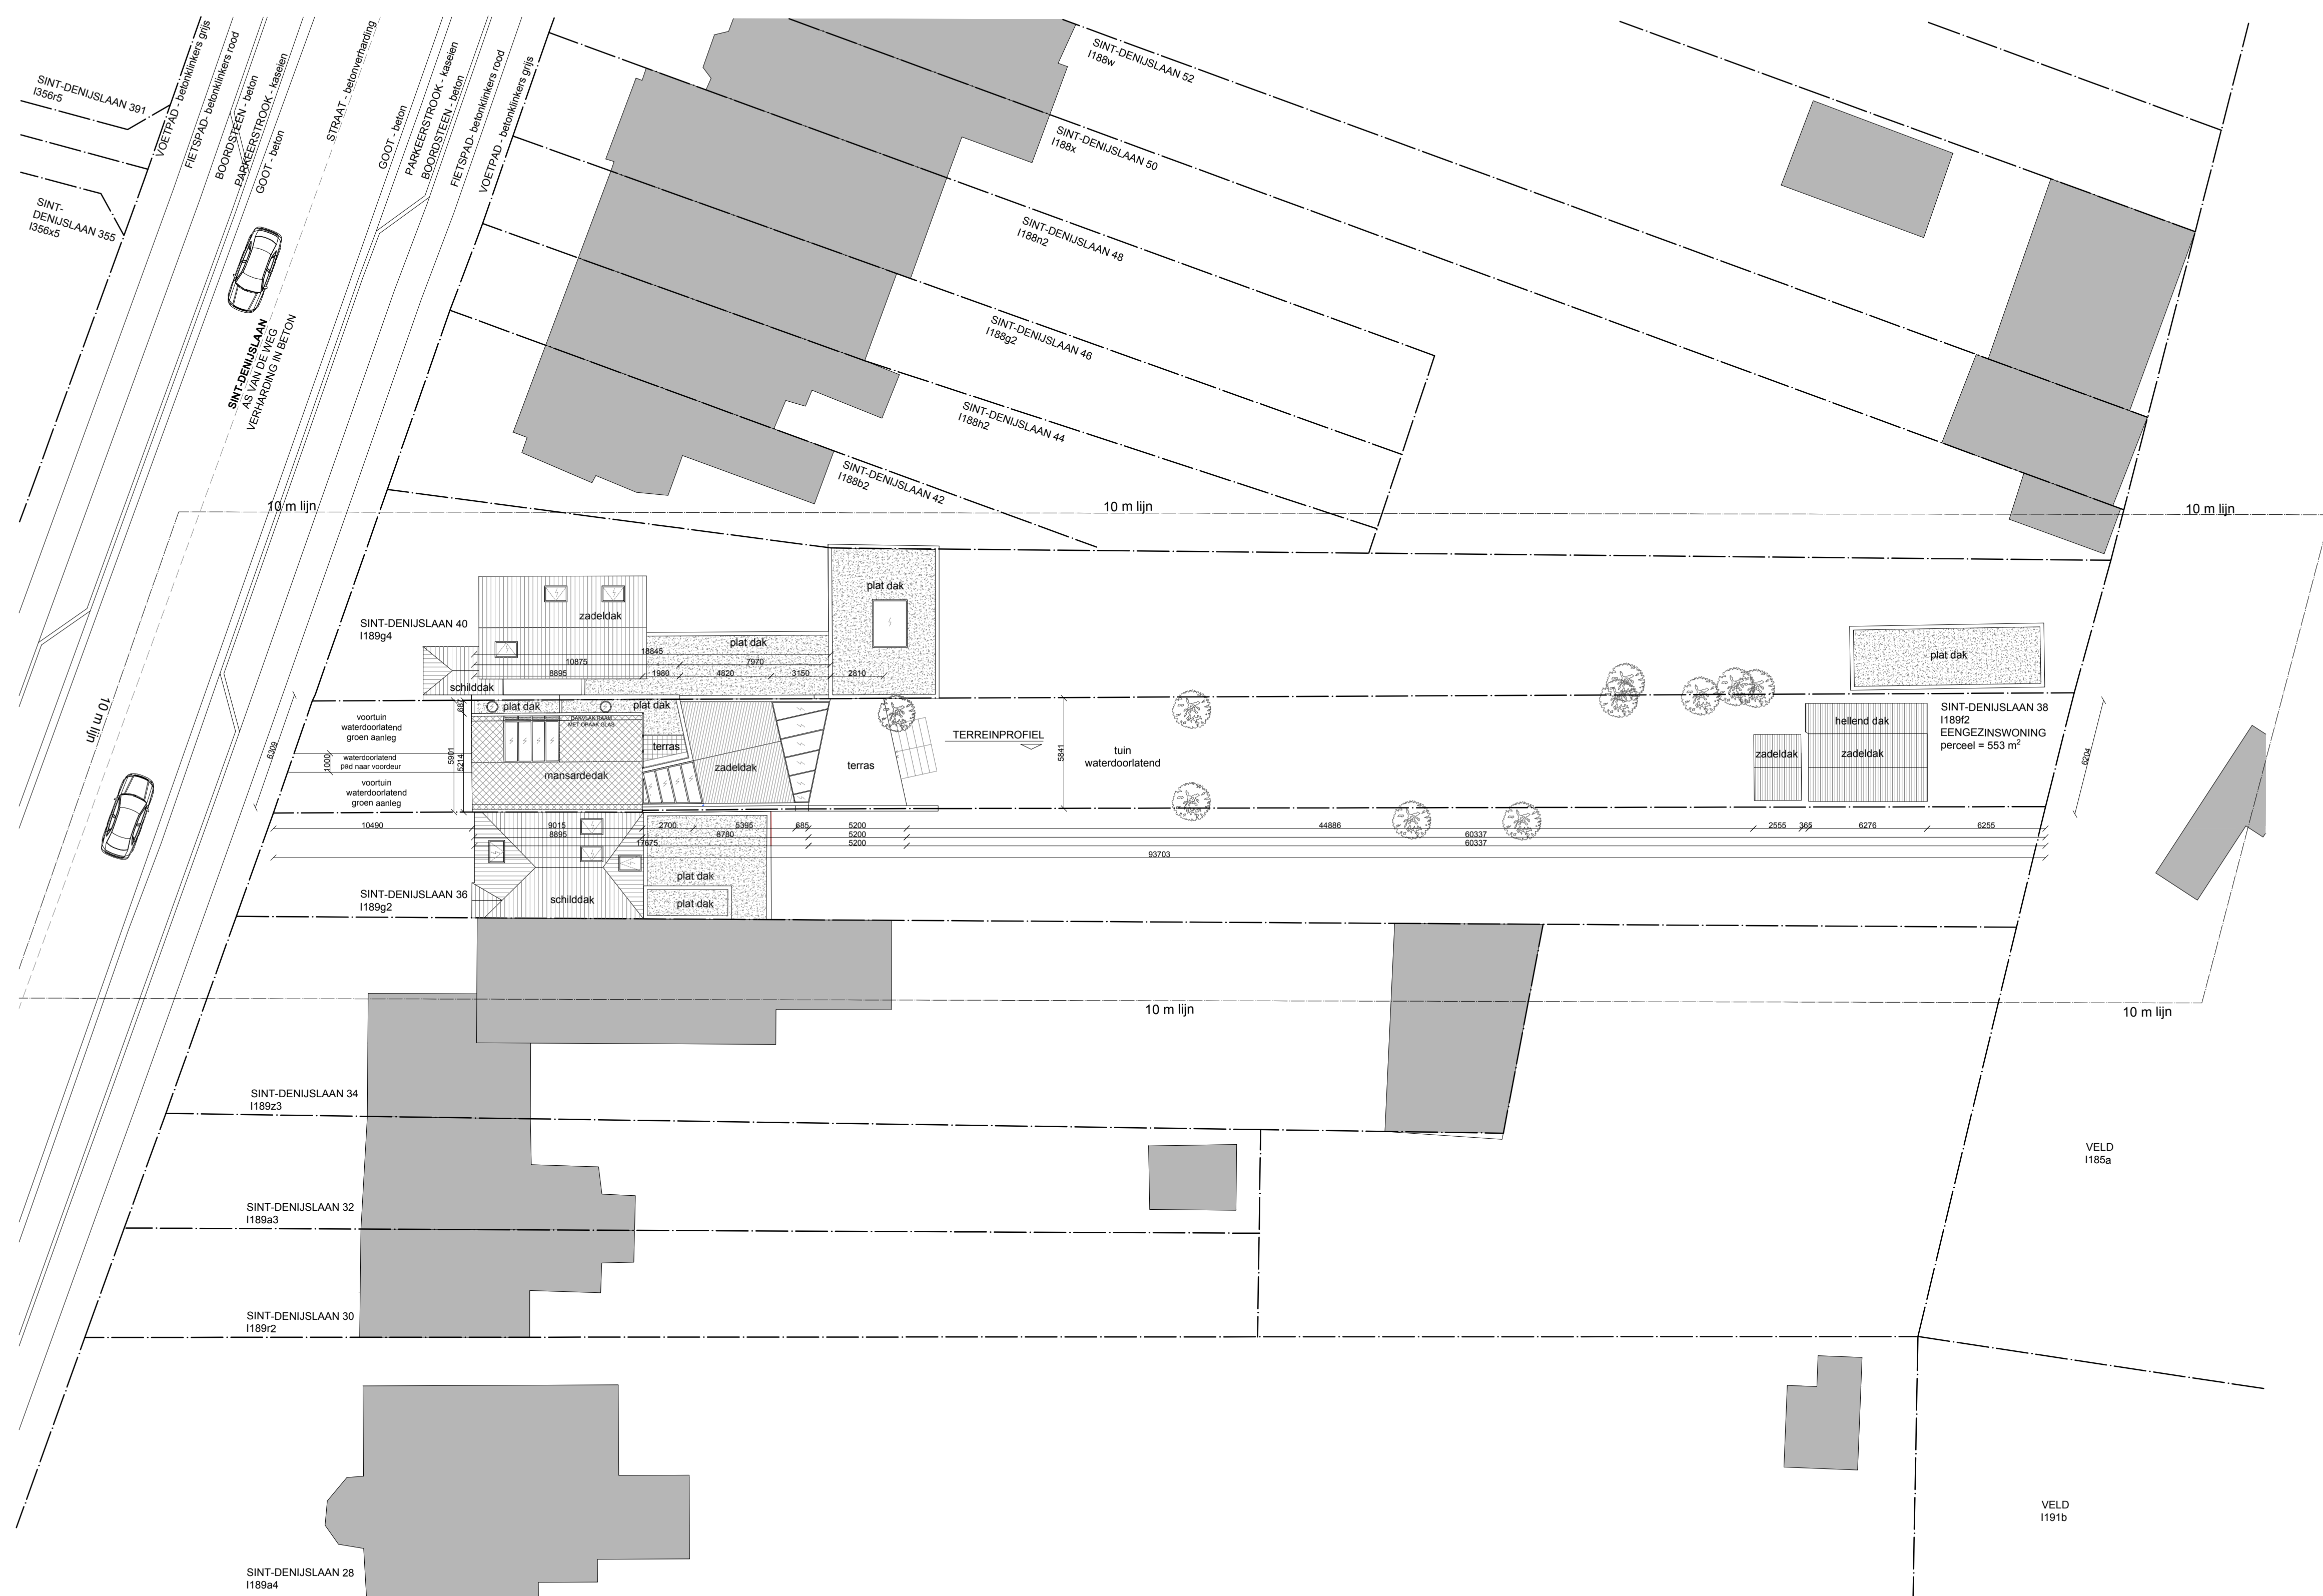

01000mm2000mm3000mm

Tim Rogge

Antwerpssesteenweg 495

B-9040 Sint-Amandsberg

bouwheren: Ingrid Vanhulle

straat en nr: Sint-Denislaan 42

postcode plaats: 9000 GENT

DOSSIER

2022-04

ONDERWERP

OMGEVINGSVERGUNNING

BOUWPLAATS

Sint-Denislaan 38

9000 GENT

DATUM

01/06/2023

SCHAAL

1/200

PLAN NR.

20/21

project naam : Sint-Denislaan 38, 9000 GENT

kadastraal perceel : GENT 9 AFD, sectie I, perceel 189f2

V_INPLANTINGSPLAN