



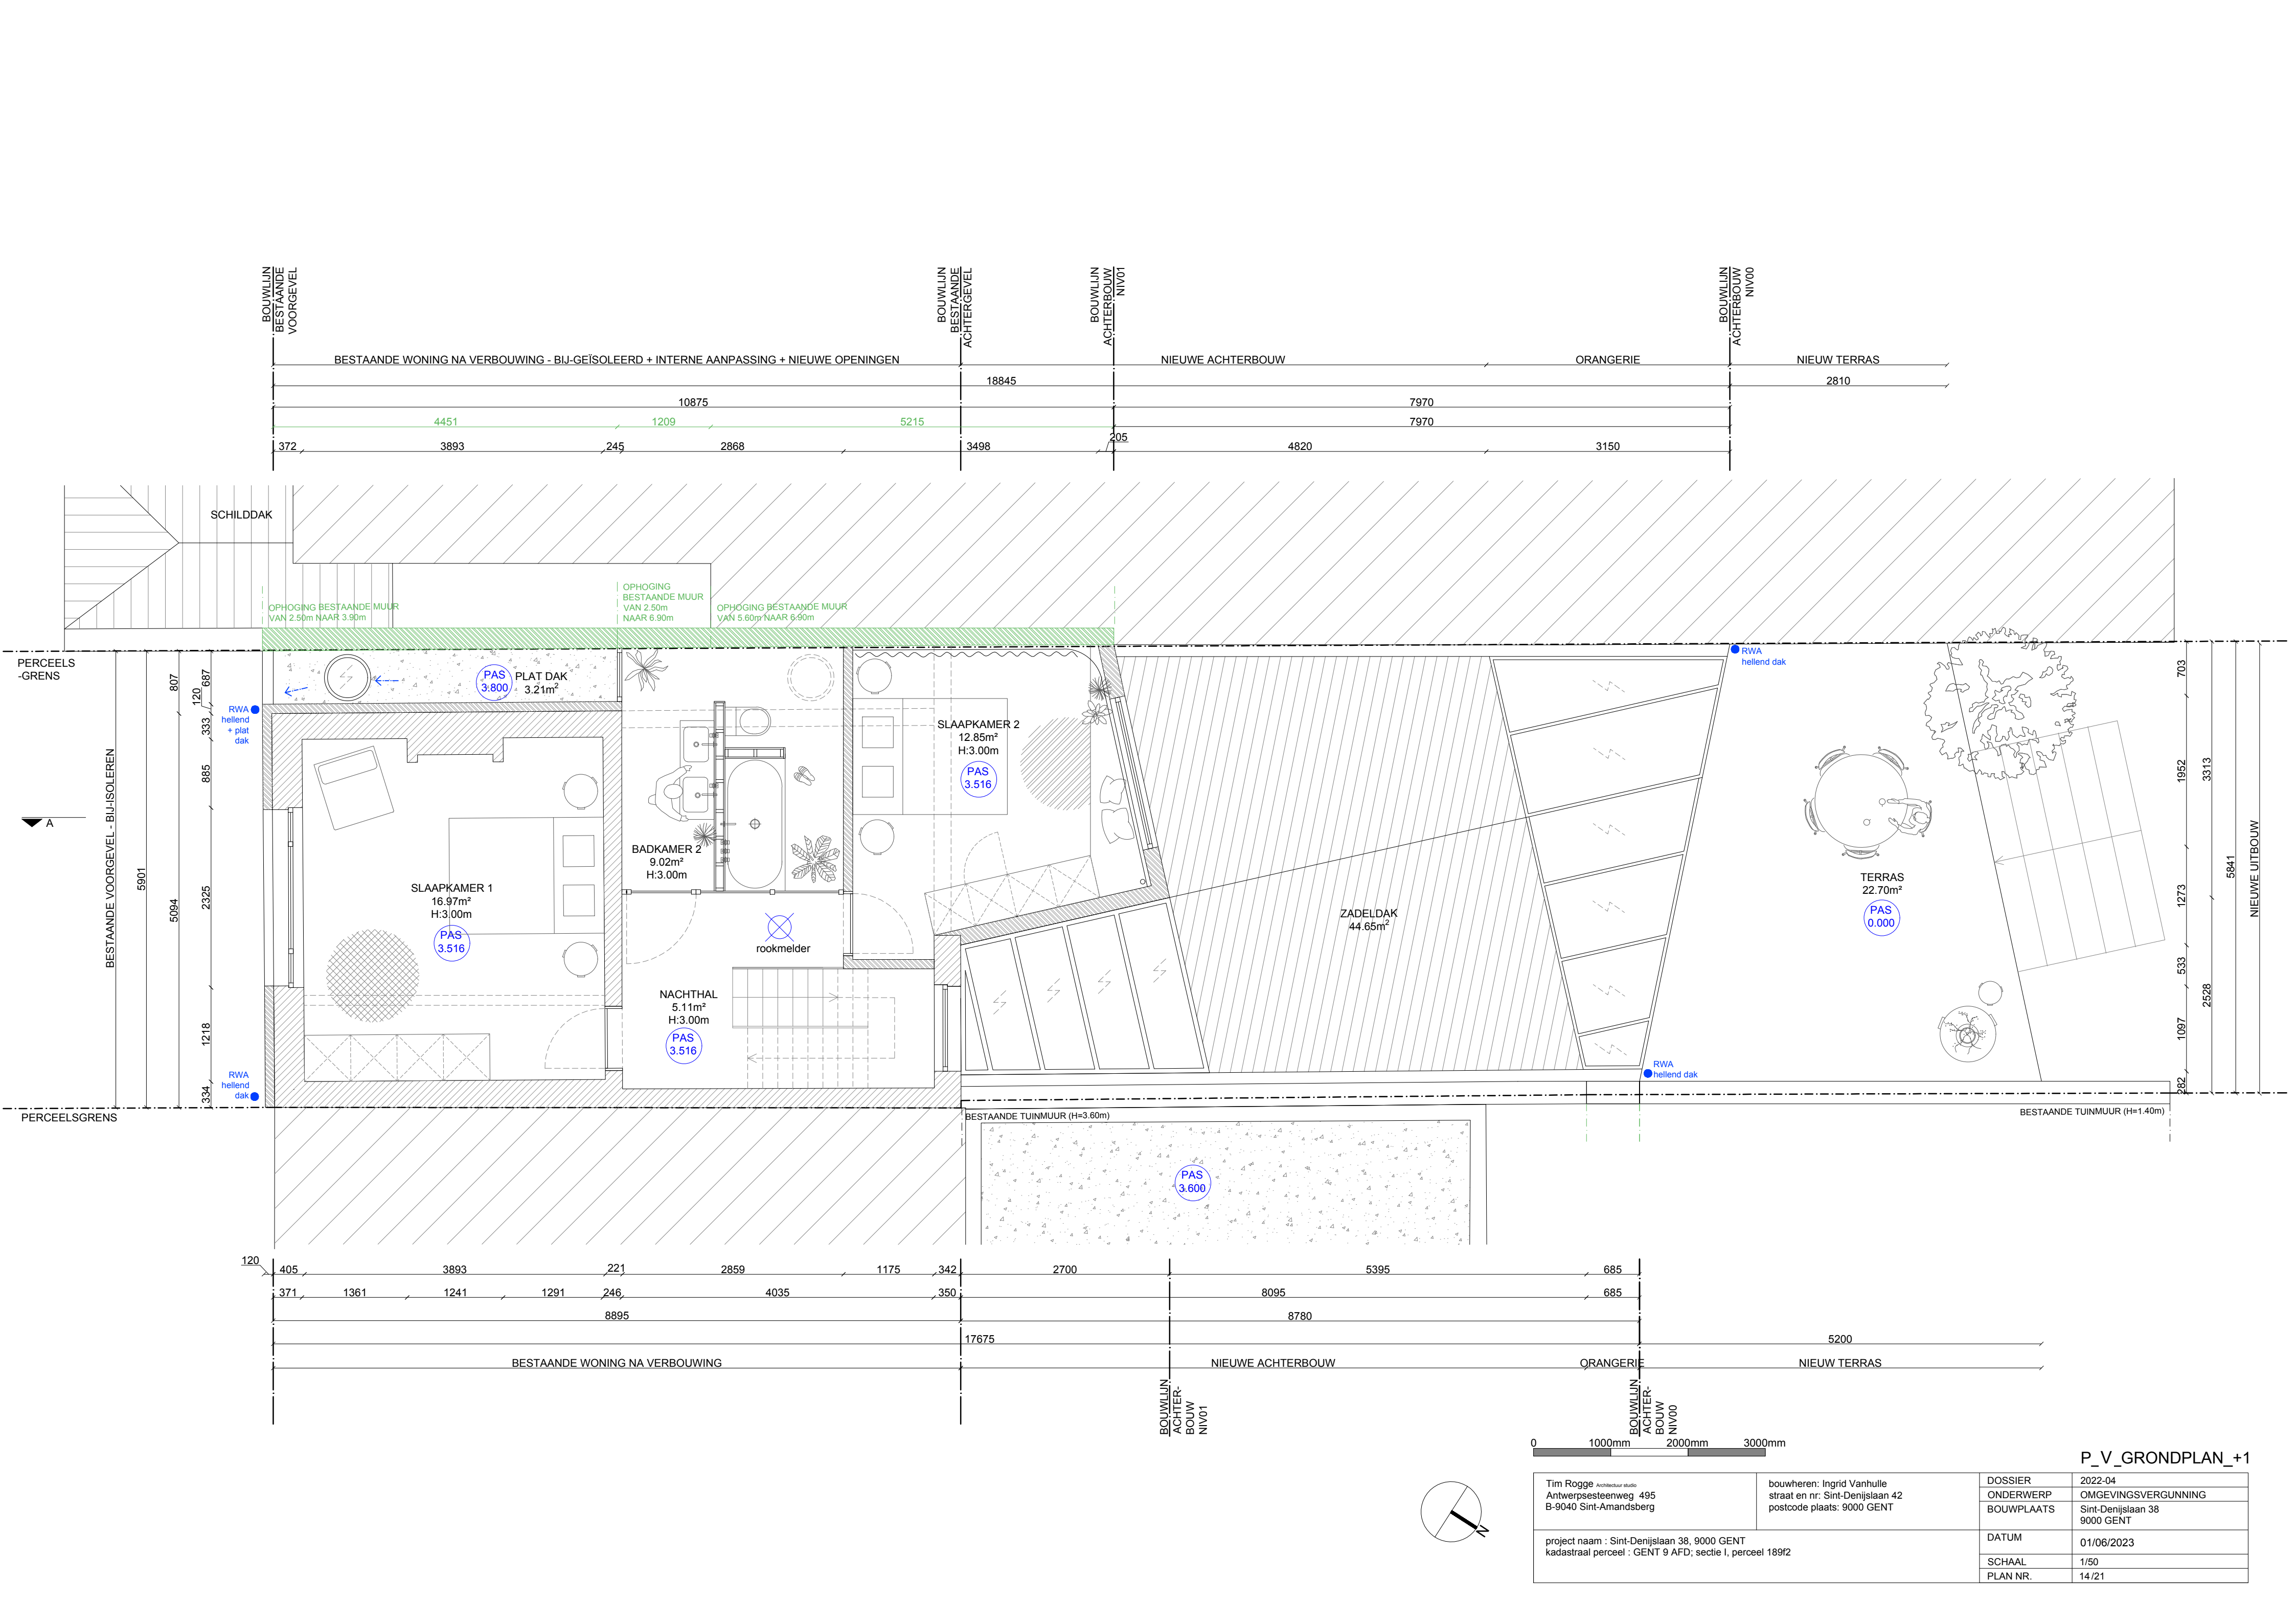

0 1000mm 2000mm 3000mm

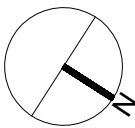

Tim Rogge Architectuur studio Antwerpssteenweg 495 B-9040 Sint-Amandsberg		bouwheren: Ingrid Vanhulle straat en nr: Sint-Denijslaan 42 postcode plaats: 9000 GENT	DOSSIER 2022-04
project naam : Sint-Denijslaan 38, 9000 GENT kadastraal perceel : GENT 9 AFD; sectie I, perceel 18912			OMGEVINGSVERGUNNING
			Sint-Denijslaan 38 9000 GENT
			DATUM 01/06/2023
			SCHAAL 1/50
			PLAN NR. 14/21

P_V_GRONDPLAN_+1