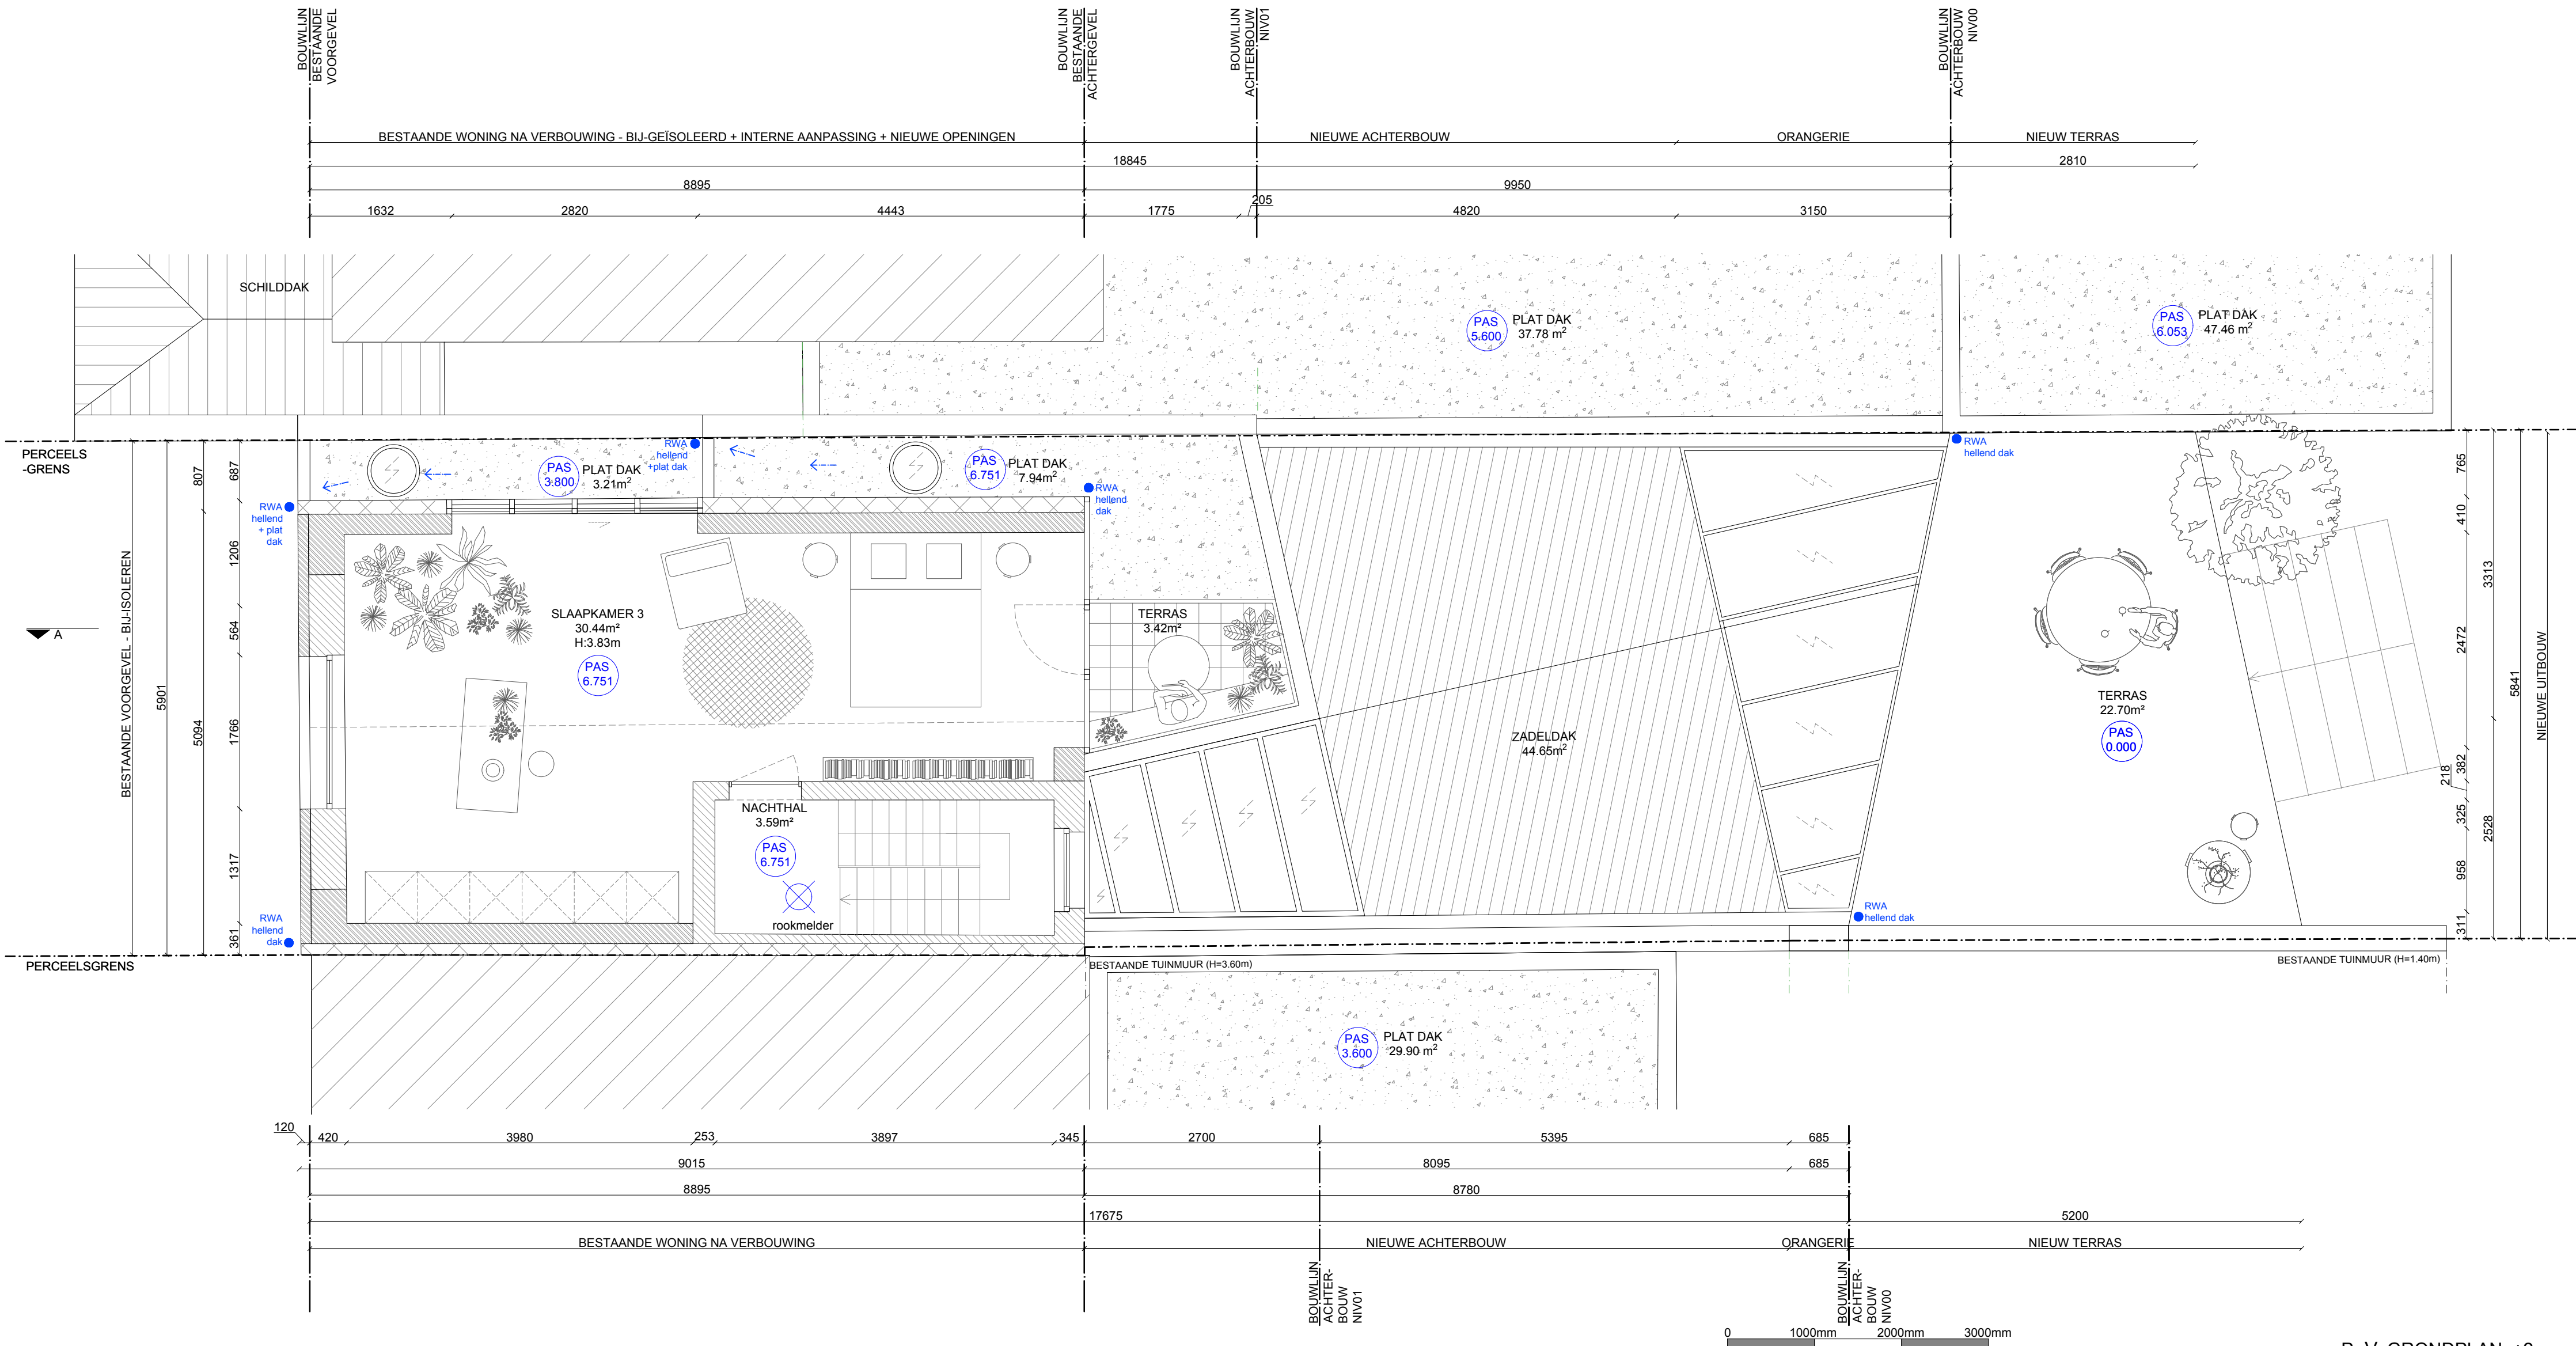


P_V_GRONDPLAN_+2

Tim Rogge Architectuur studio Antwerpssesteenweg 495 B-9040 Sint-Amandsberg	bouwheren: Ingrid Vanhulle straat en nr: Sint-Denijslaan 42 postcode plaats: 9000 GENT	DOSSIER	2022-04
		ONDERWERP BOUWPLAATS	OMGEVINGSVERGUNNING Sint-Denijslaan 38 9000 GENT
project naam : Sint-Denijslaan 38, 9000 GENT kadastraal perceel : GENT 9 AFD; sectie I, perceel 189f2		DATUM	01/06/2023
		SCHAAL	1/50
		PLAN NR.	15/21