


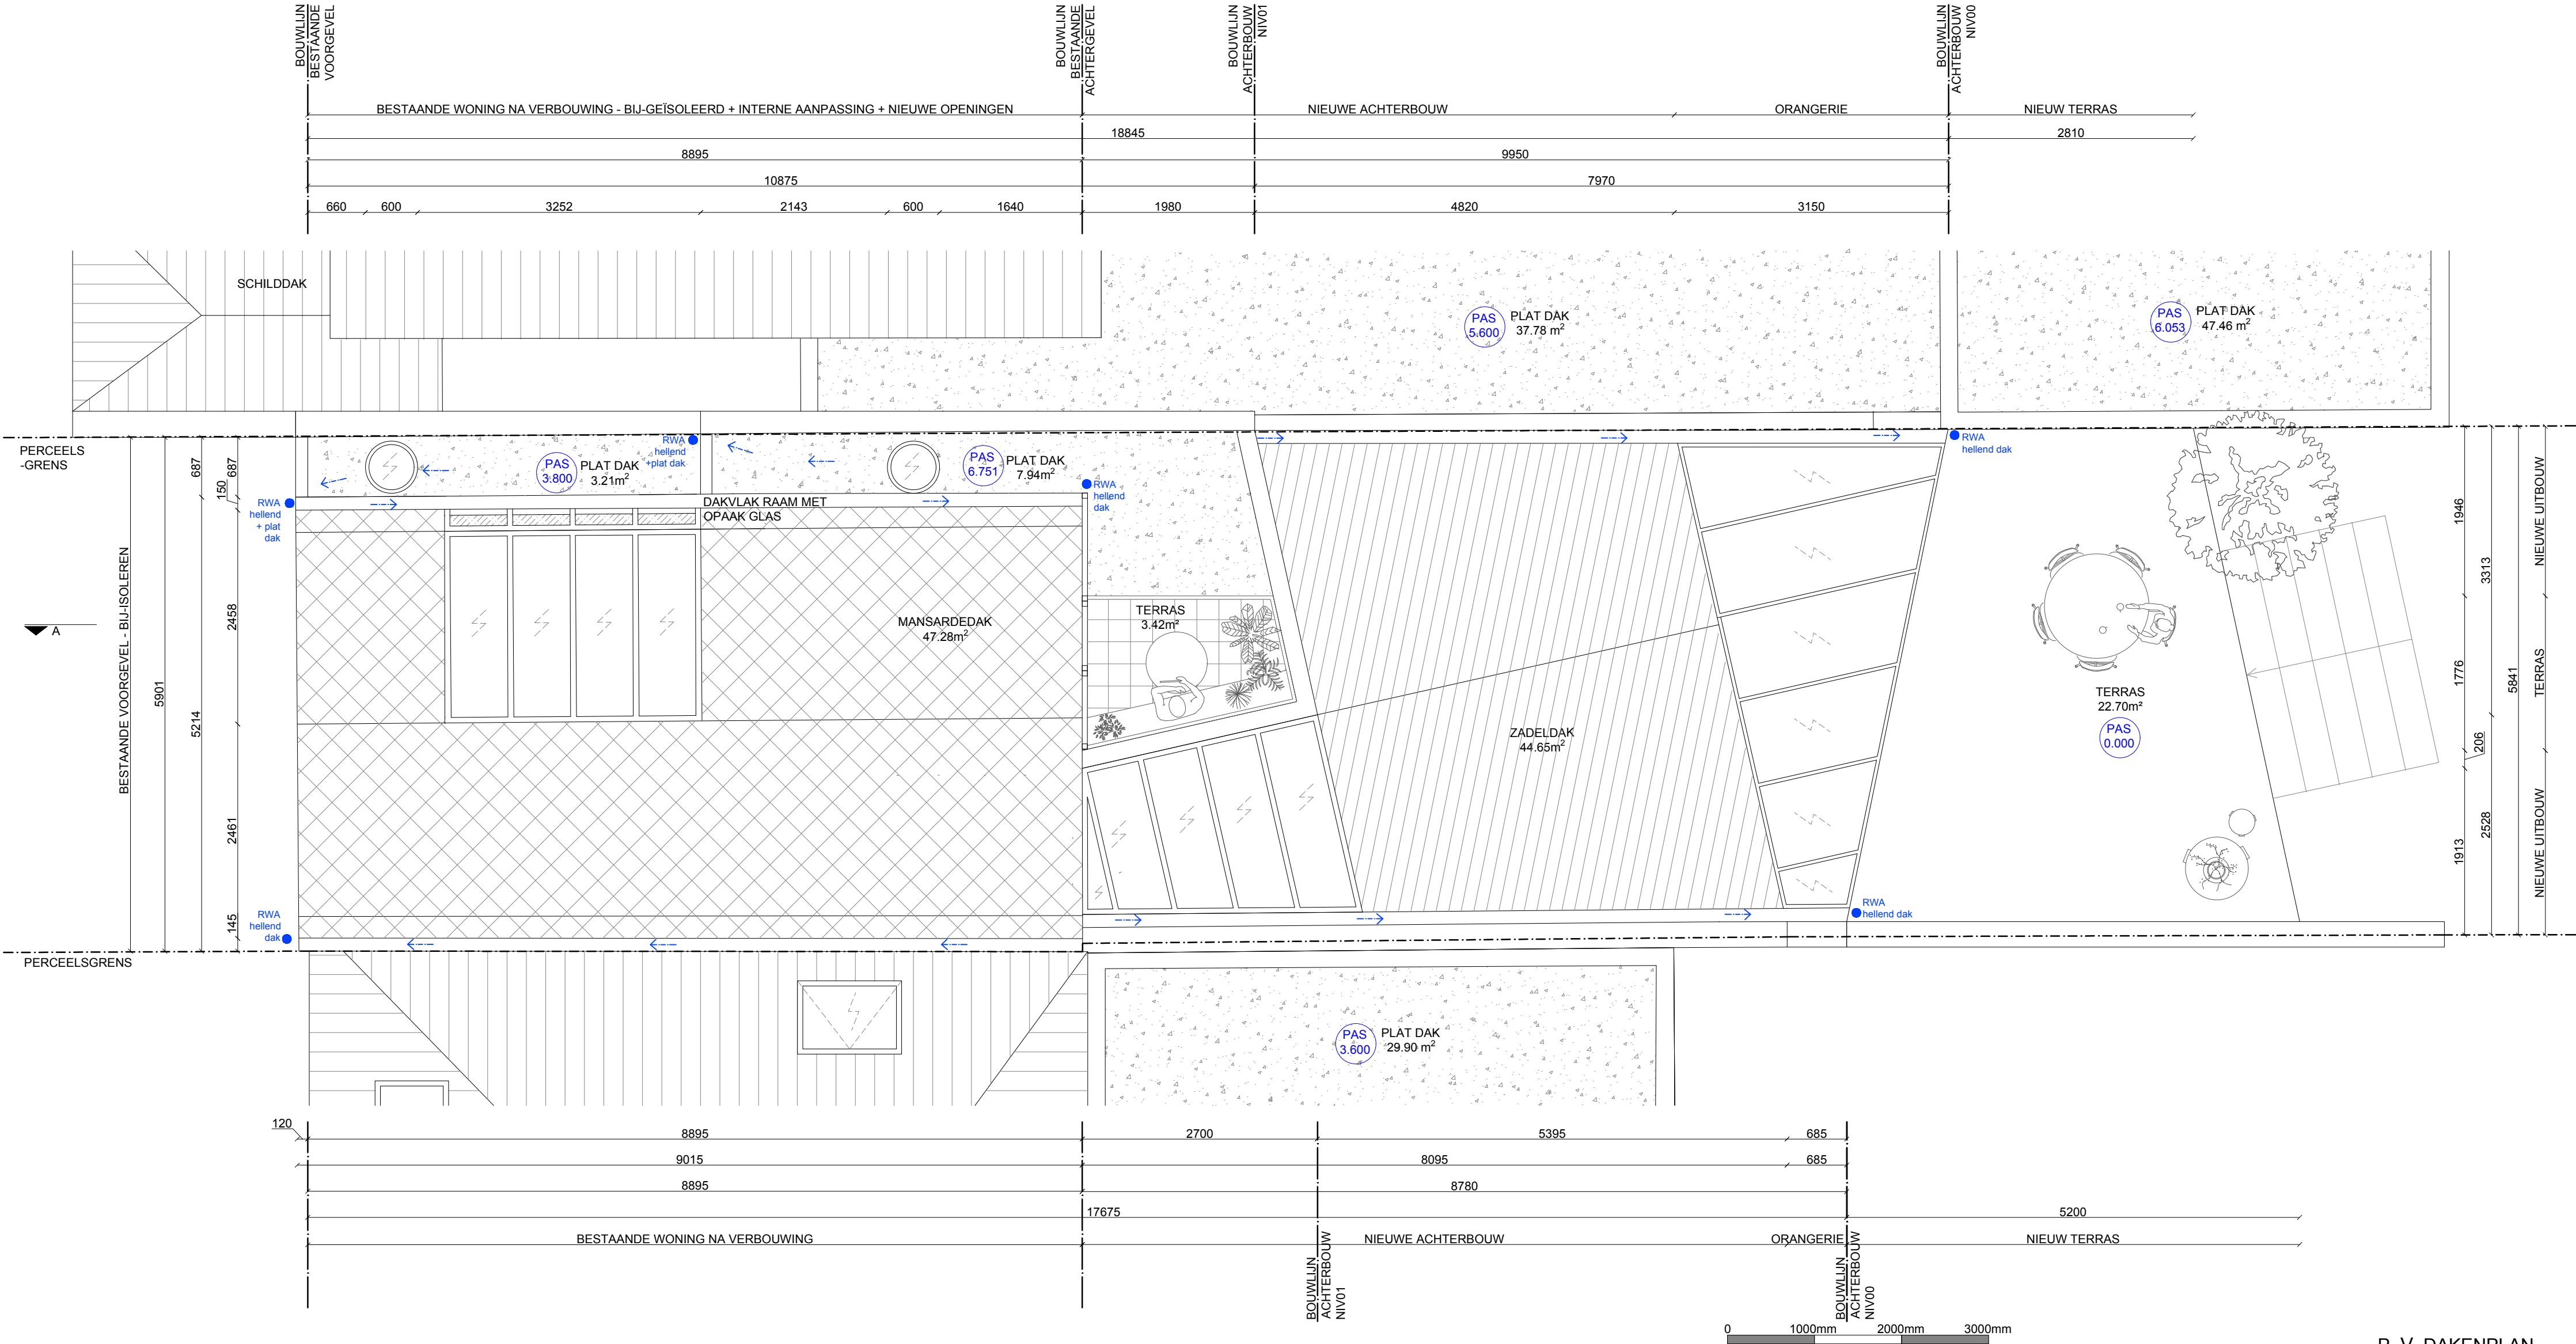

P\_V\_DAKENPLAN

|   |                                                                                              |                         |                                                        |
|---|----------------------------------------------------------------------------------------------|-------------------------|--------------------------------------------------------|
| Tim Rogge Architectural studio<br>Antwerpssteenweg 495<br>B-9040 Sint-Amandsberg                         | bouwheren: Ingrid Vanhulle<br>straat en nr: Sint-Denijslaan 42<br>postcode plaats: 9000 GENT | DOSSIER                 | 2022-04                                                |
|   |                                                                                              | ONDERWERP<br>BOUWPLAATS | OMGEVINGSVERGUNNING<br>Sint-Denijslaan 38<br>9000 GENT |
| project naam : Sint-Denijslaan 38, 9000 GENT<br>kadastraal perceel : GENT 9 AFD; sectie I, perceel 189f2 |                                                                                              | DATUM                   | 01/06/2023                                             |
|   |                                                                                              | SCHAAL                  | 1/50                                                   |
|   |                                                                                              | PLAN NR.                | 16/21                                                  |