


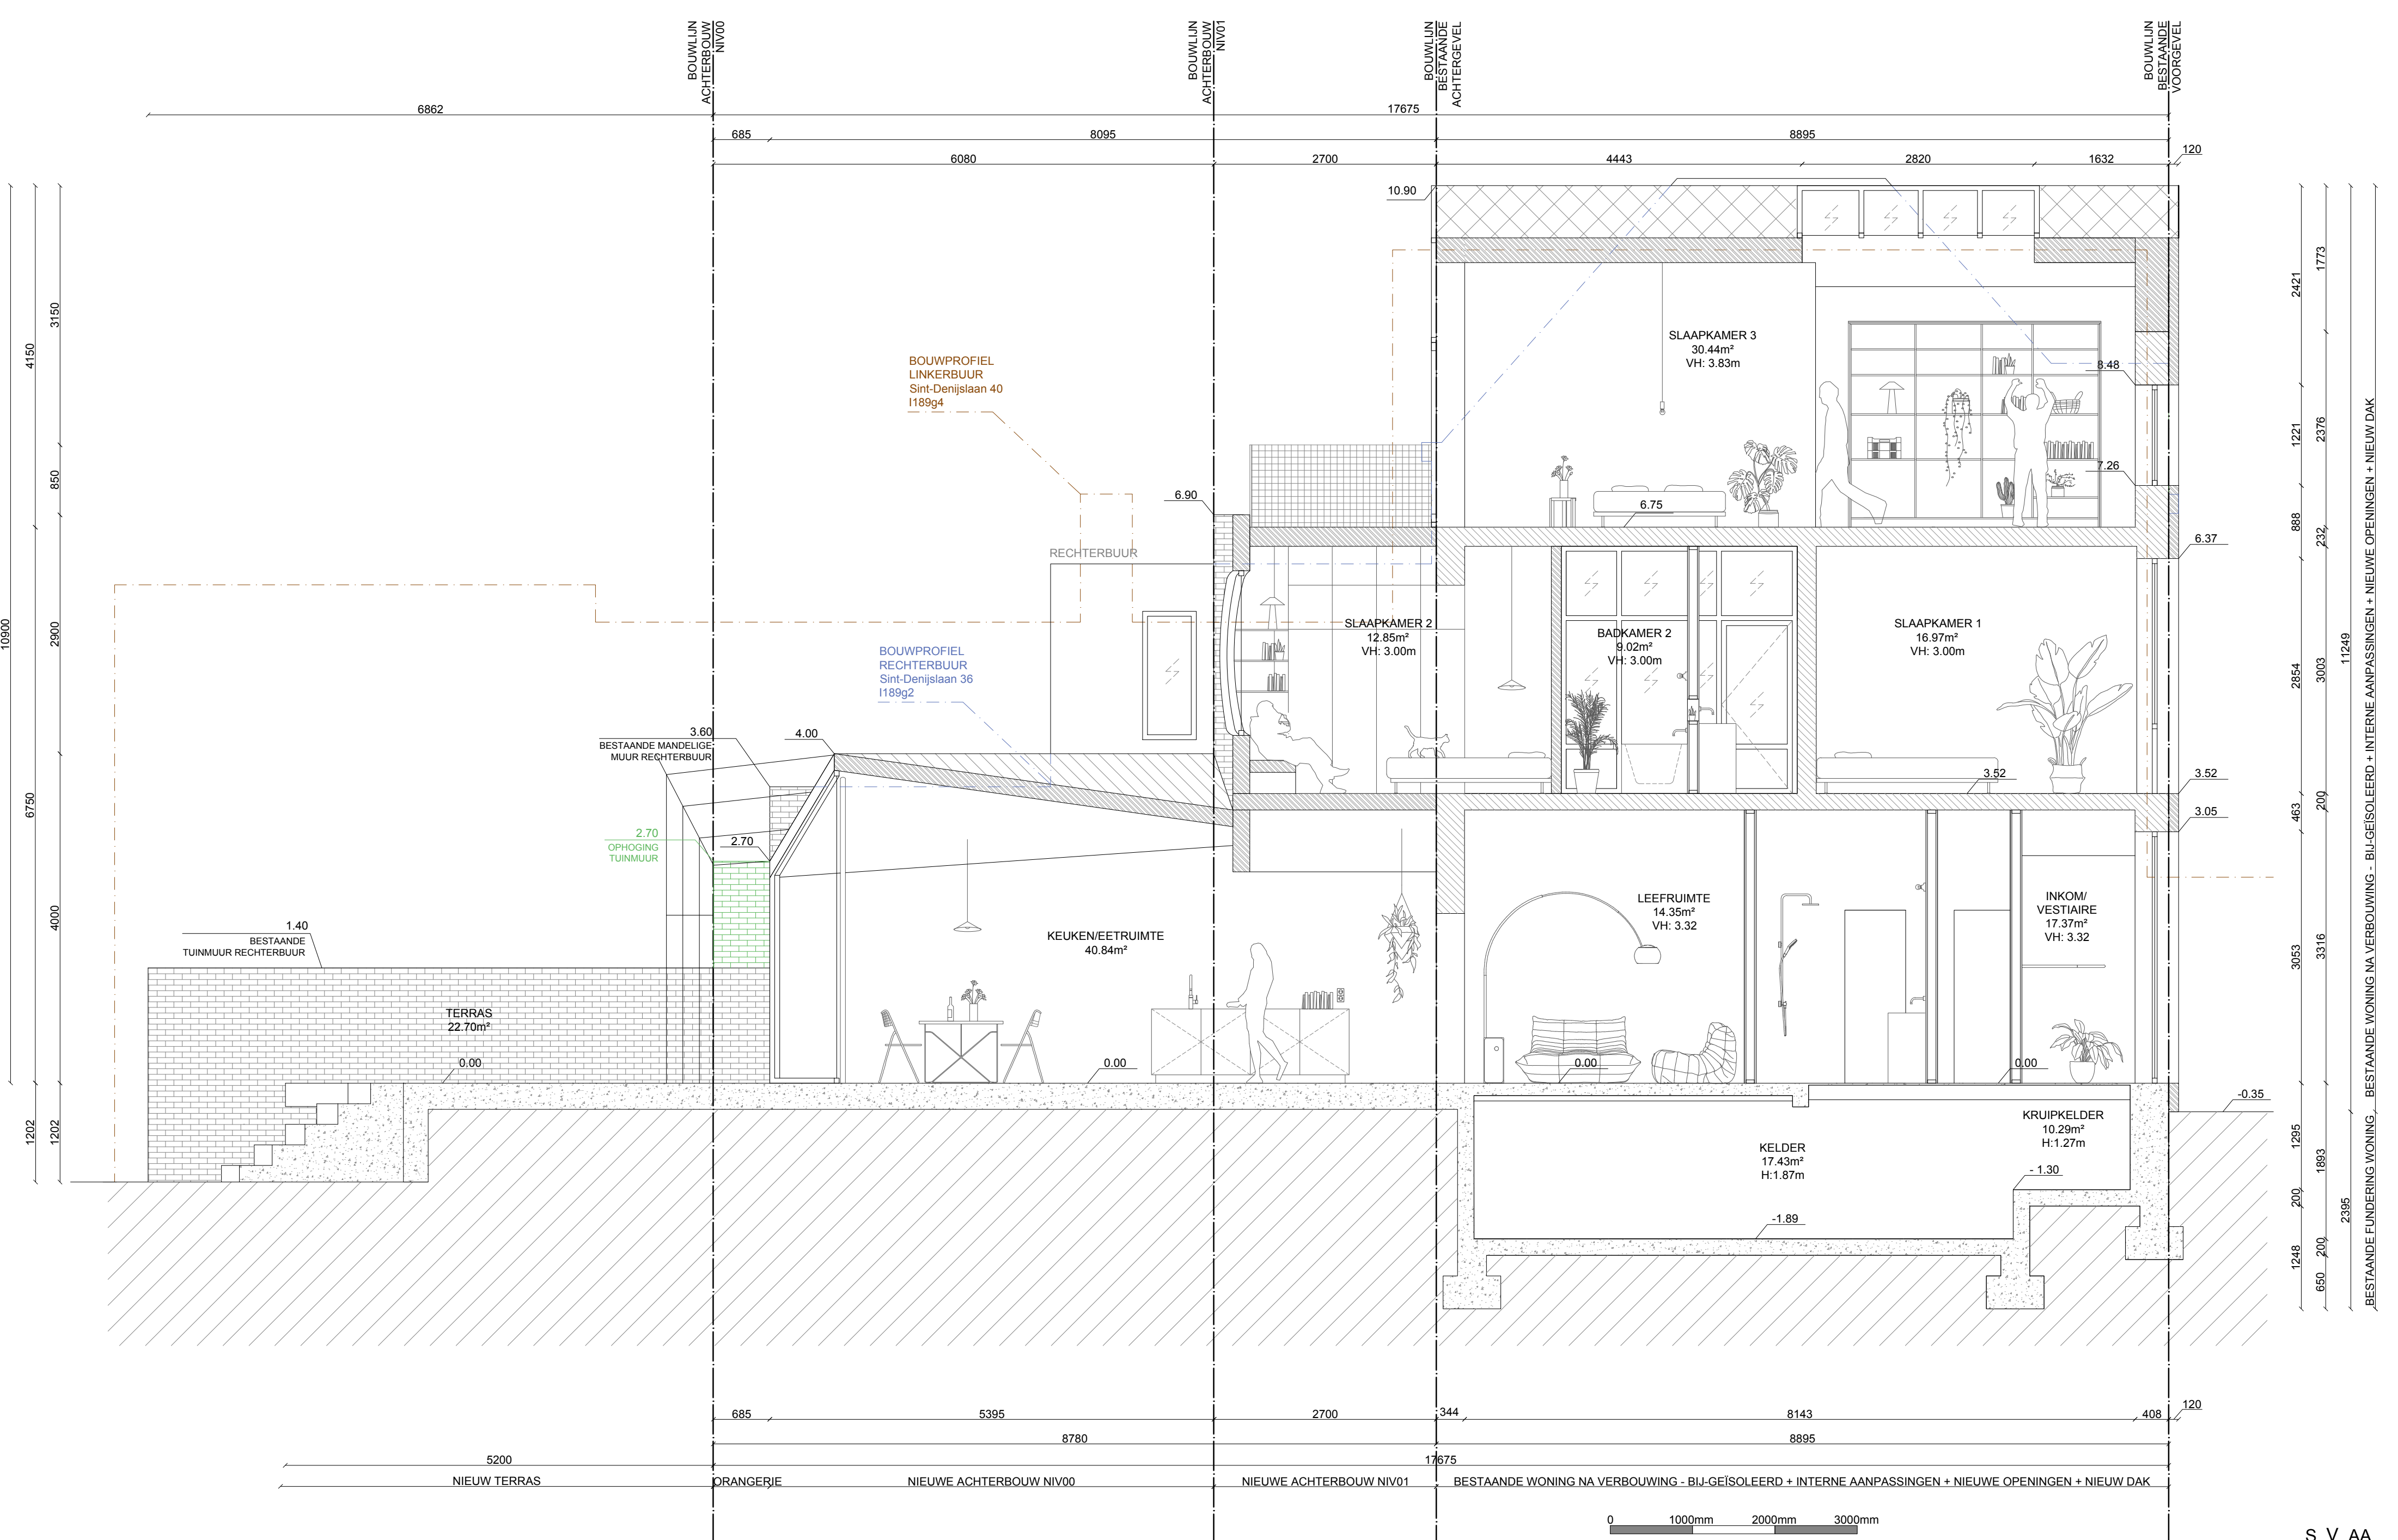

0 1000mm 2000mm 3000mm

S\_V\_AA

|   |                                                                                              |            |                                 |
|---|----------------------------------------------------------------------------------------------|------------|---------------------------------|
| Tim Rogge <small>ARCHITECTURAL STUDIO</small><br>Antwerpssesteenweg 495<br>B-9040 Sint-Amandsberg        | bouwheren: Ingrid Vanhulle<br>straat en nr: Sint-Denijslaan 42<br>postcode plaats: 9000 GENT | DOSSIER    | 2022-04                         |
|   |                                                                                              | ONDERWERP  | OMGEVINGSVERGUNNING             |
| project naam : Sint-Denijslaan 38, 9000 GENT<br>kadastraal perceel : GENT 9 AFD; sectie I, perceel 18912 |                                                                                              | BOUWPLAATS | Sint-Denijslaan 38<br>9000 GENT |
|   |                                                                                              | DATUM      | 01/06/2023                      |
|   |                                                                                              | SCHAAL     | 1/50                            |
|   |                                                                                              | PLAN NR.   | 17 /21                          |