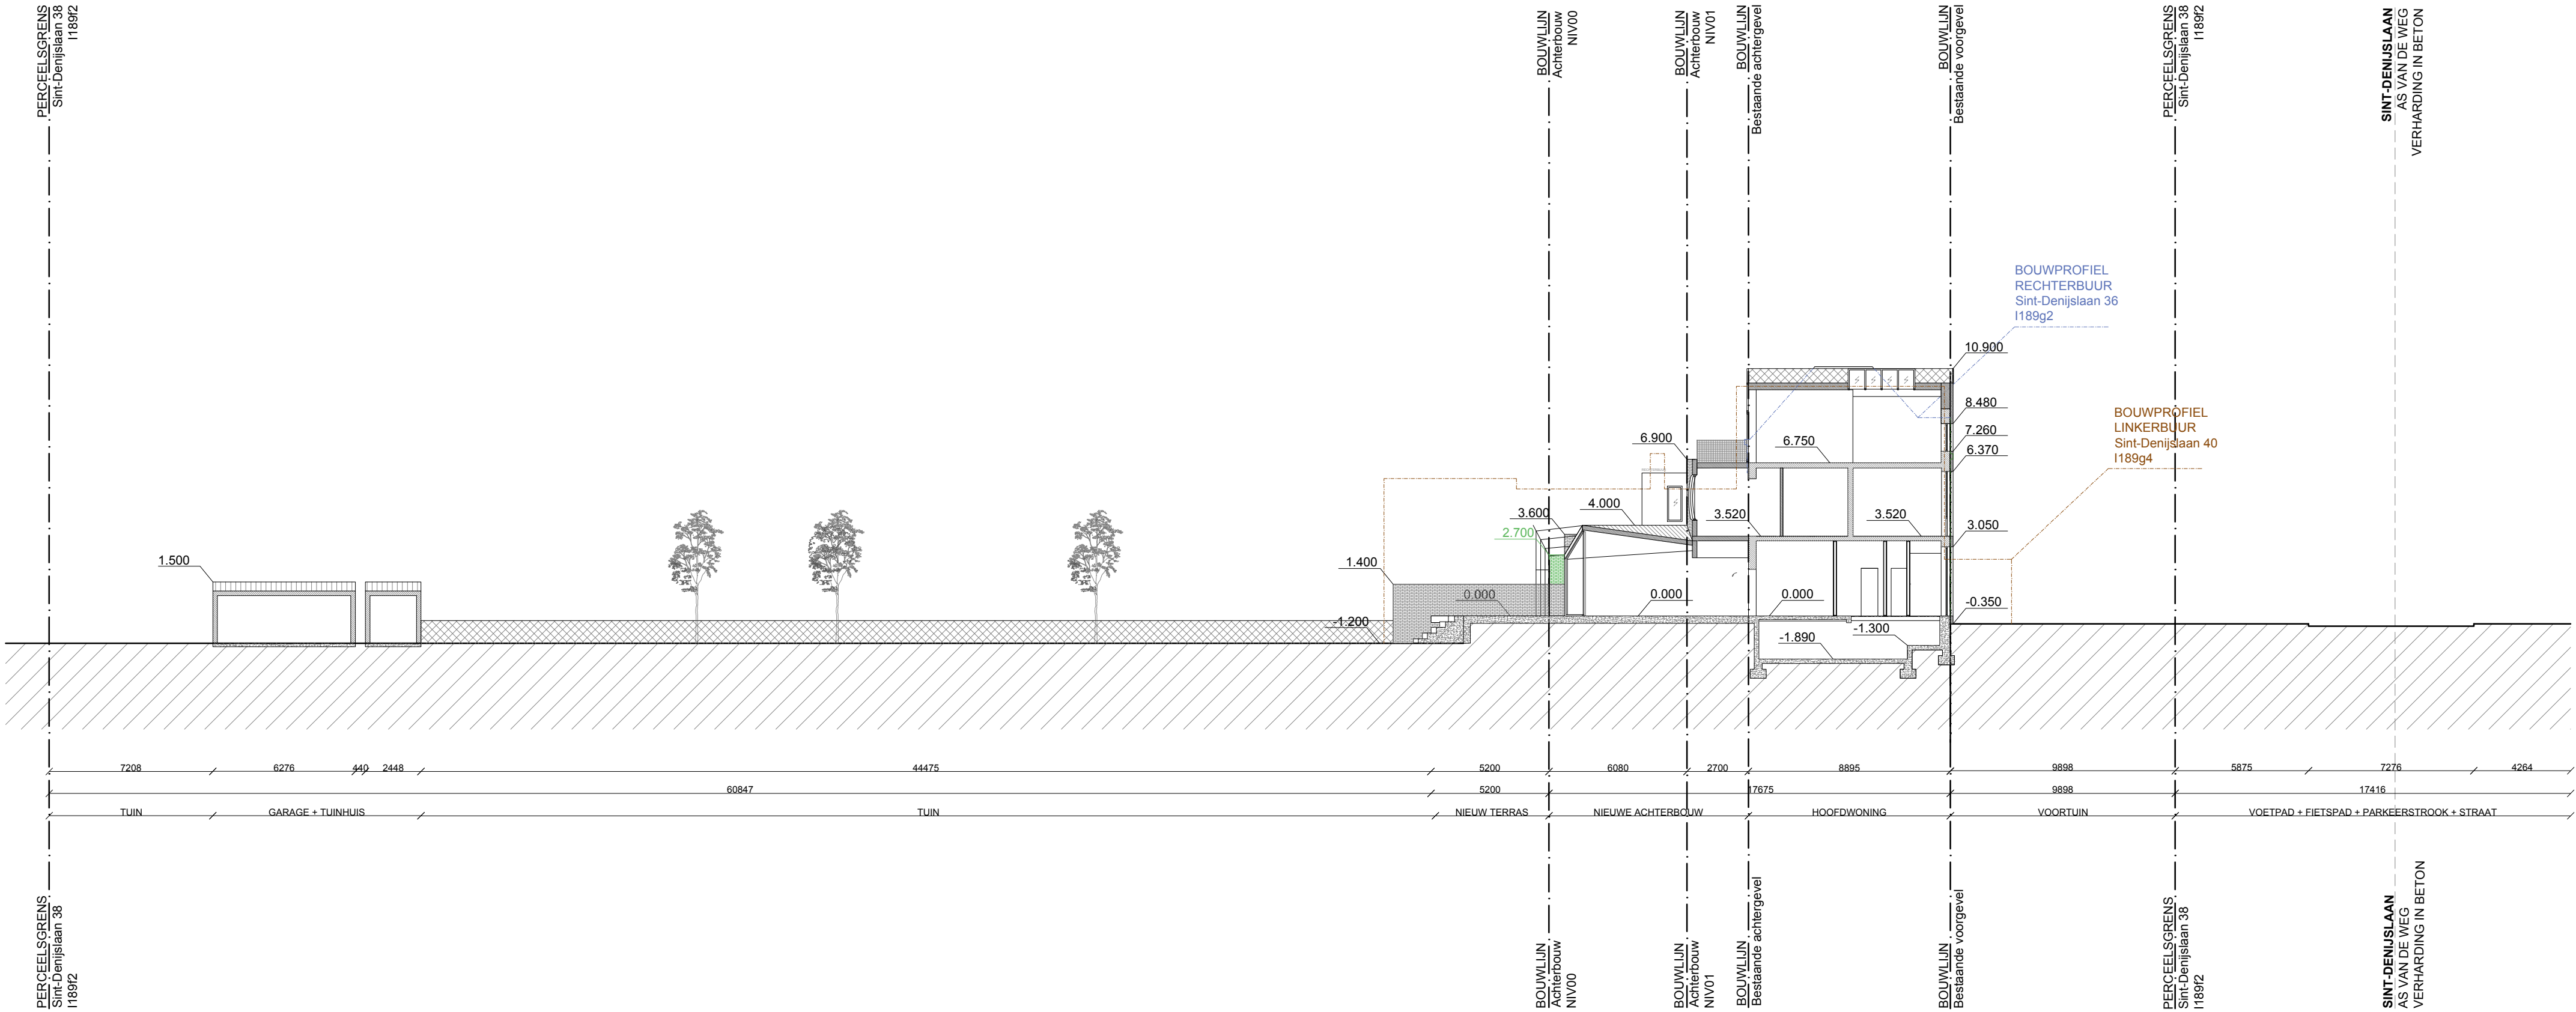


0 1000mm 2000mm 3000mm

Tim Rogge architectuur studio Antwerpssteenweg 495 B-9040 Sint-Amandsberg		bouwheren: Ingrid Vanhulle straat en nr: Sint-Denijslaan 42 postcode plaats: 9000 GENT	
project naam : Sint-Denijslaan 38, 9000 GENT kadastraal perceel : GENT 9 AFD, sectie I, perceel 189/2		DOSSIER	2022-04
		ONDERWERP	OMGEVINGSVERGUNNING
		BOUWPLAATS	Sint-Denijslaan 38 9000 GENT
		DATUM	01/06/2023
		SCHAAL	1/200
		PLAN NR.	21/21

V_INPLANTINGSPLAN