


ZIE BIJZONDERE  
VOORWAARDE(N)

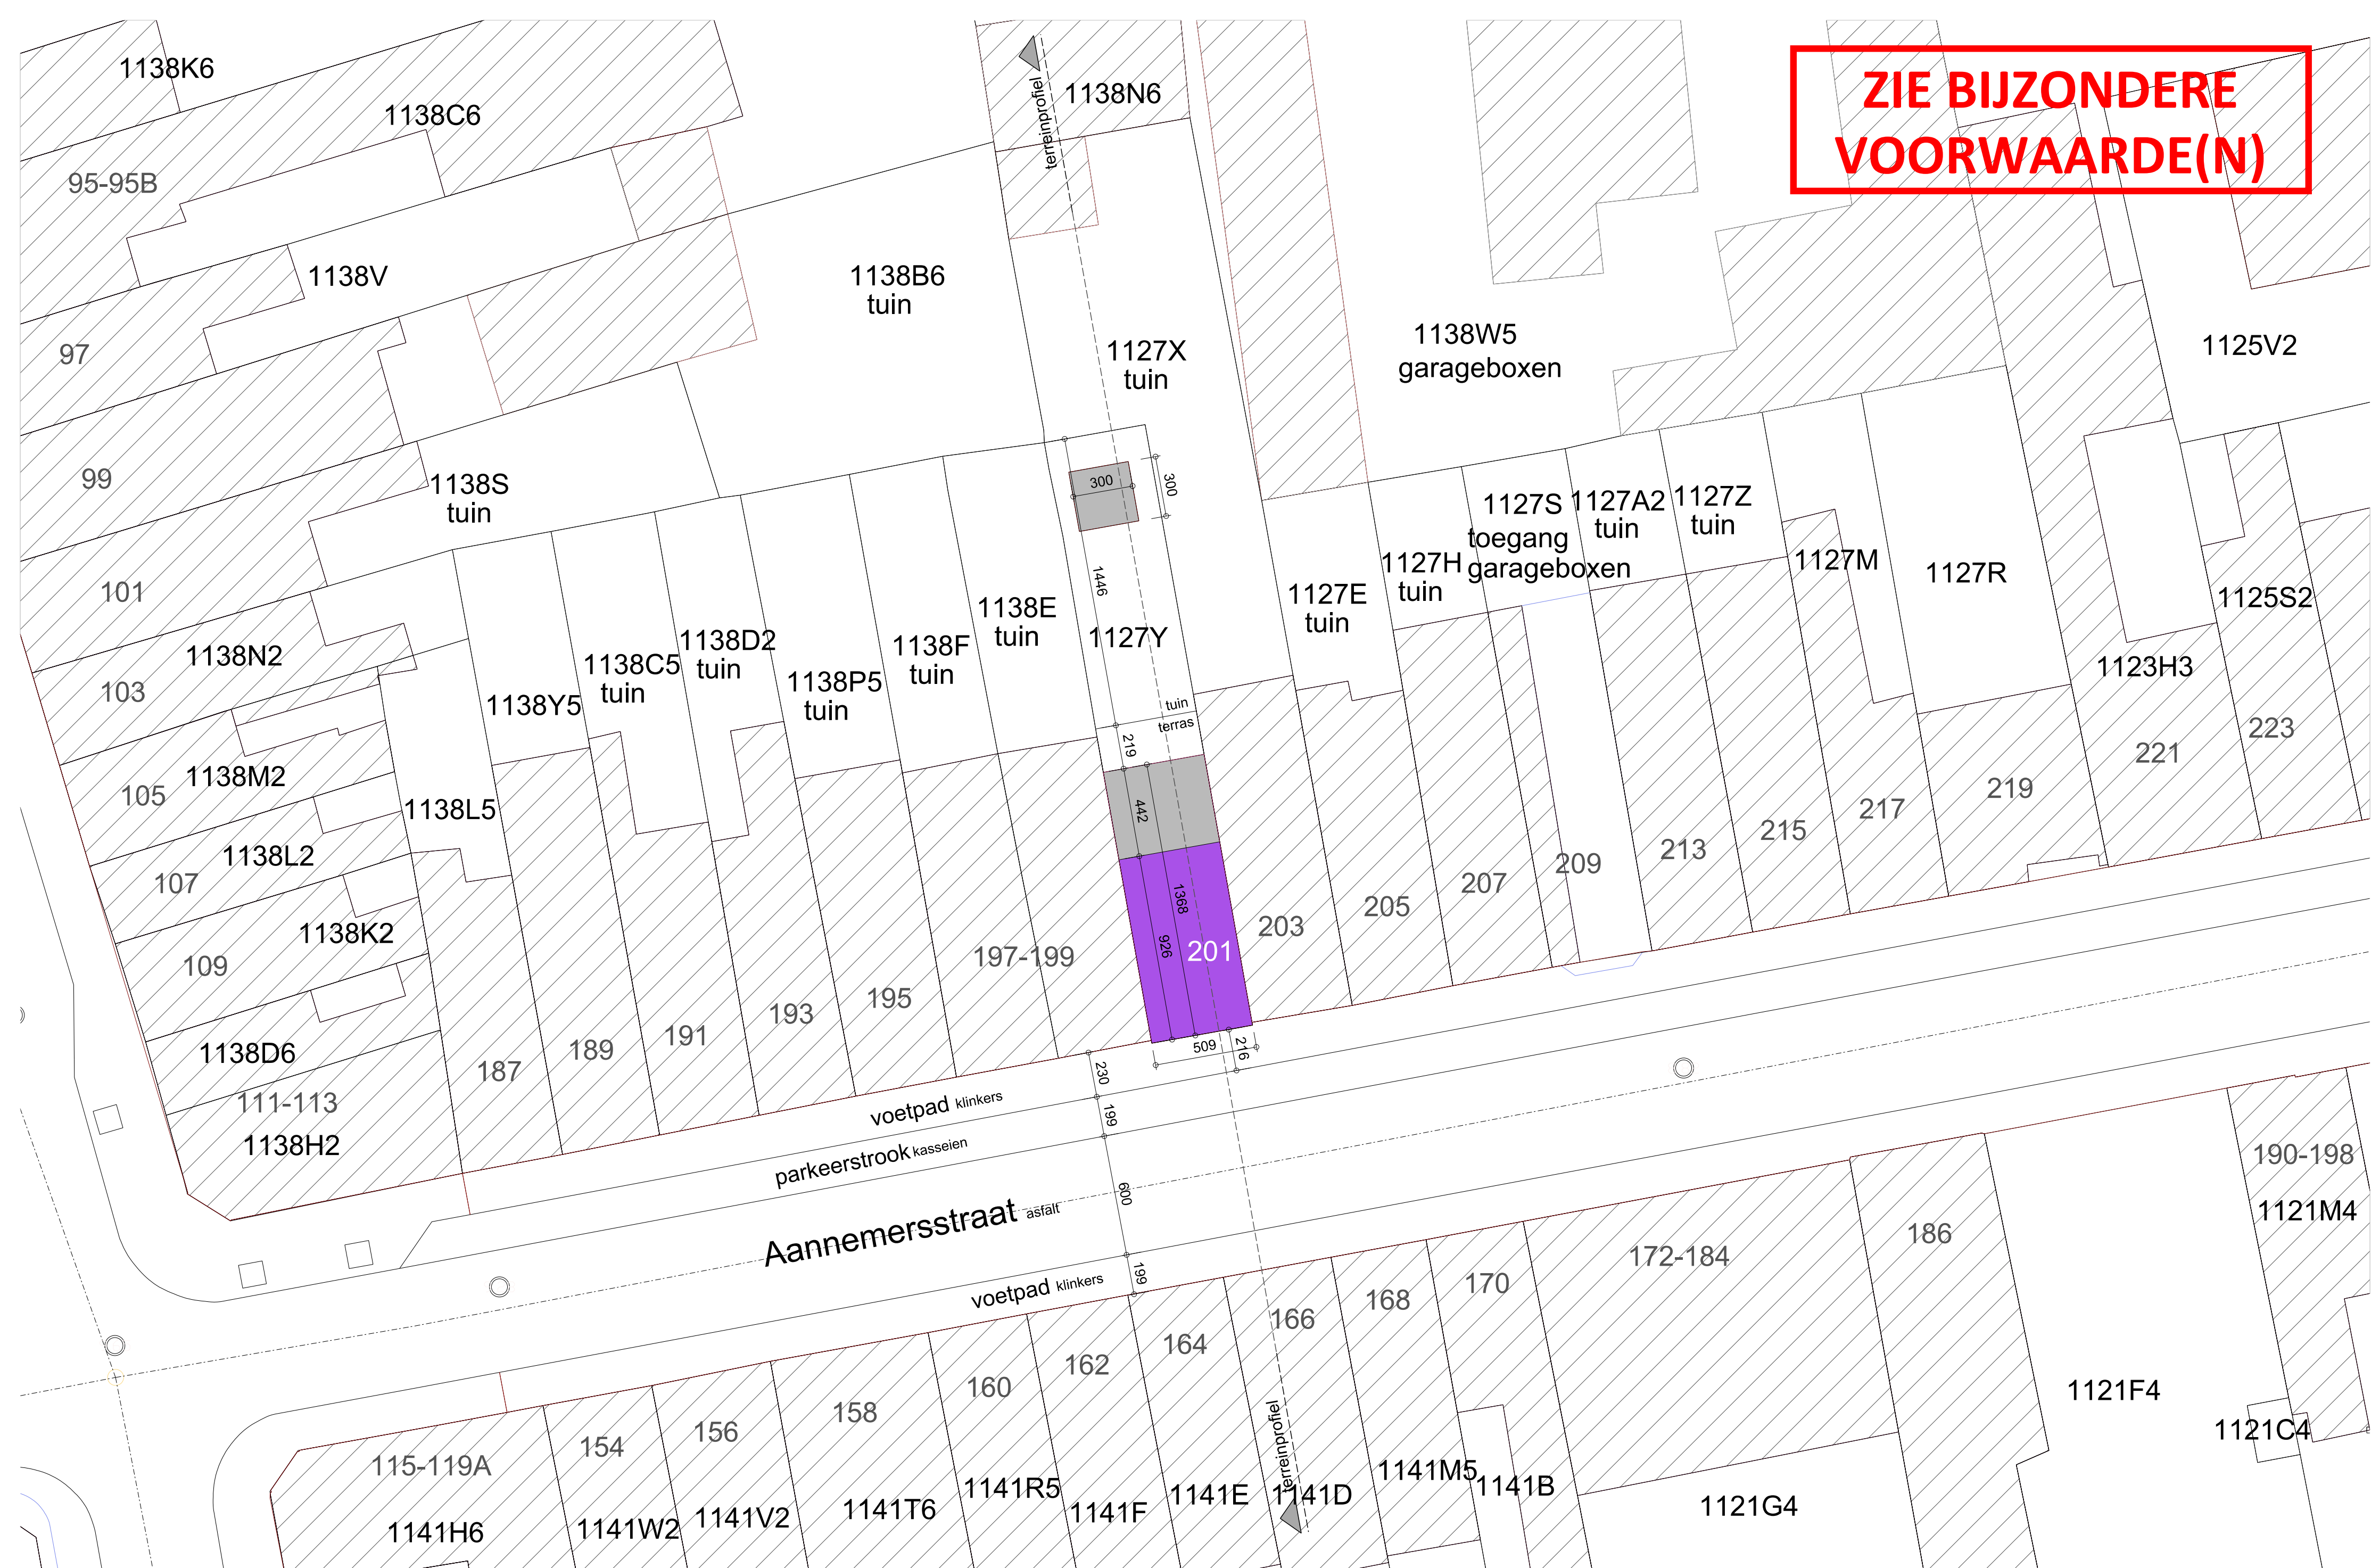


Verbouwing woning  
Bregt Depuydt en Evelin Van Haver  
Aannemersstraat 201, 9040 Sint-Amandsberg  
19e afd. sectie C, nr. 1127Y

BA\_20262\_I\_N\_01\_Inplantingsplan NT

SCHAAL 1:200

0 5 10 20 30 40m

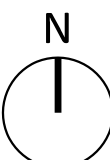

Dossier nr : 20-262  
Datum : 23/07/2025  
Plannummer : 02/20  
GEBRUIKTE EENHEID IS CM