


profil 1


Lsch 1/250
Hsch 1/250

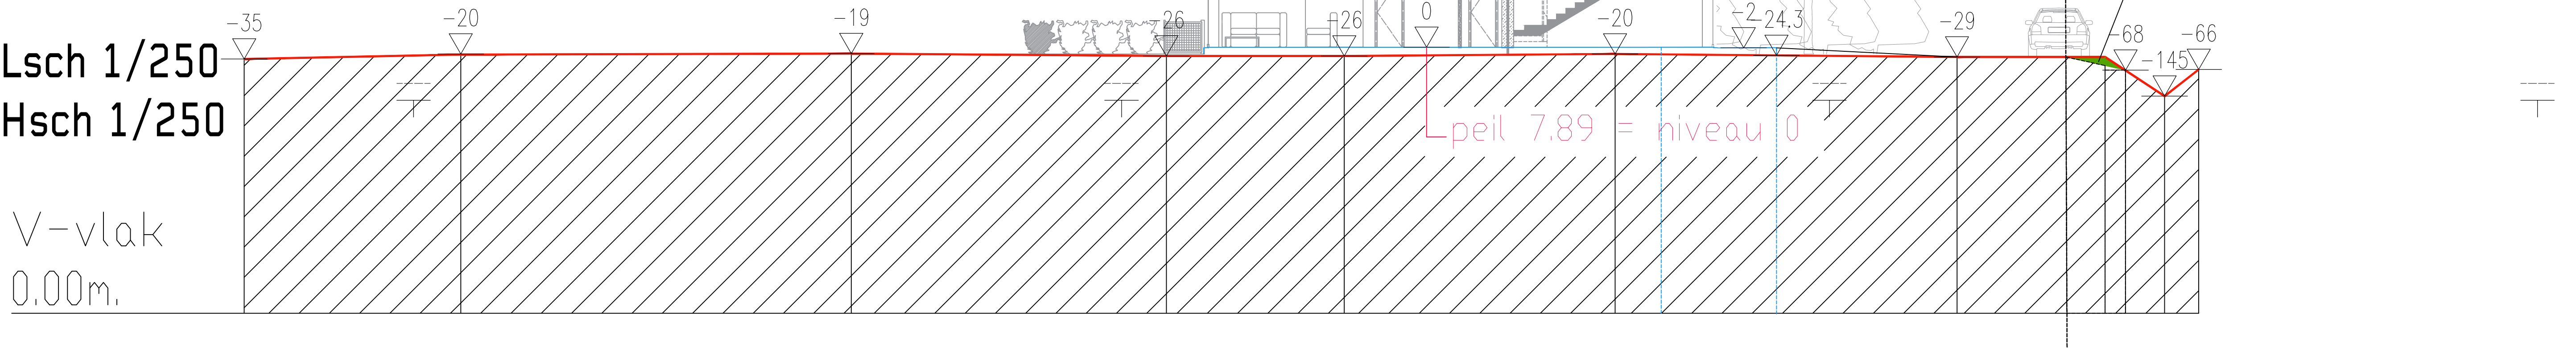


Terreinhoogte	7.54	7.67		7.70		7.63		7.63		7.69	7.69		7.60		7.60	7.61	7.62	7.63
Cumulafstand	0.00	6.42		18.01		27.35		32.63		40.66	7.69			50.81		55.81	56.96	57.98
Tussenaafstand		6.42		11.58		9.35		5.28		8.03			10.14		5.00	1.16	1.01	

profiel 2

Lsch 1/250
Hsch 1/250

 [illegible][illegible]

3140 Wijziging parkeerplaatsen voor bezoekers,
BA.3140.TB.N aanvraag tot plaatsing zonnepanelen en
warmtepomp op het dak + interne wijzigingen
in de woningen
Groenestaakstraat 71 te Mariakerke

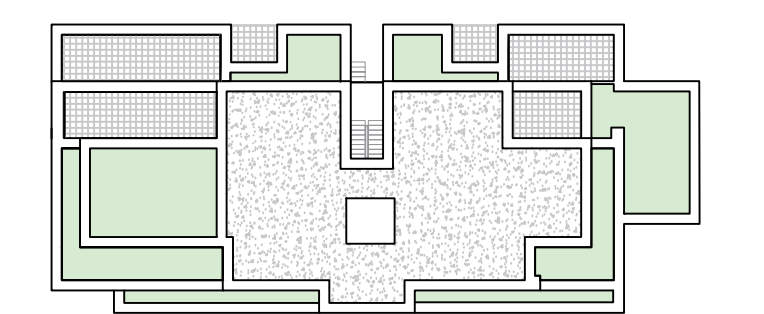

BOUWHEER **HAUSELINE BV**
Koninksesteenweg 500, 9000 Gent
Vertegenwoordigd door dhr Mathieu Mertens en dhr Sebastien Mertens

BOUWPLAATS	Groenedaakstraat 71, 8620 Markeise Gedistribueerde gegevens: afdeling 29 sector 4 rns 32855, 32873, 32873.32874, 32873.32875, 32873.32876 in 32873
ONTWERPER	SunProject, Architecture & Engineering bv Waterloolaan 50, 1200 Brussel 02 512 70 11, f02 512 71 80, info@sun.be Verleengenoemd door dhr. P. Lievens, Voorzitter Bestuurder

studio / fase	Architectuur / Omgevingsvergunning
---------------	------------------------------------

Terreinprofiel - nieuwe toestand voor brandweer	
schakel	1/100
planversie	datum
A	12/05/2020
B	ontwerptekening versie
C	
D	
E	
F	
G	