



Reliëf van het terrein na de uitvoering van de geplande werken

profil 1

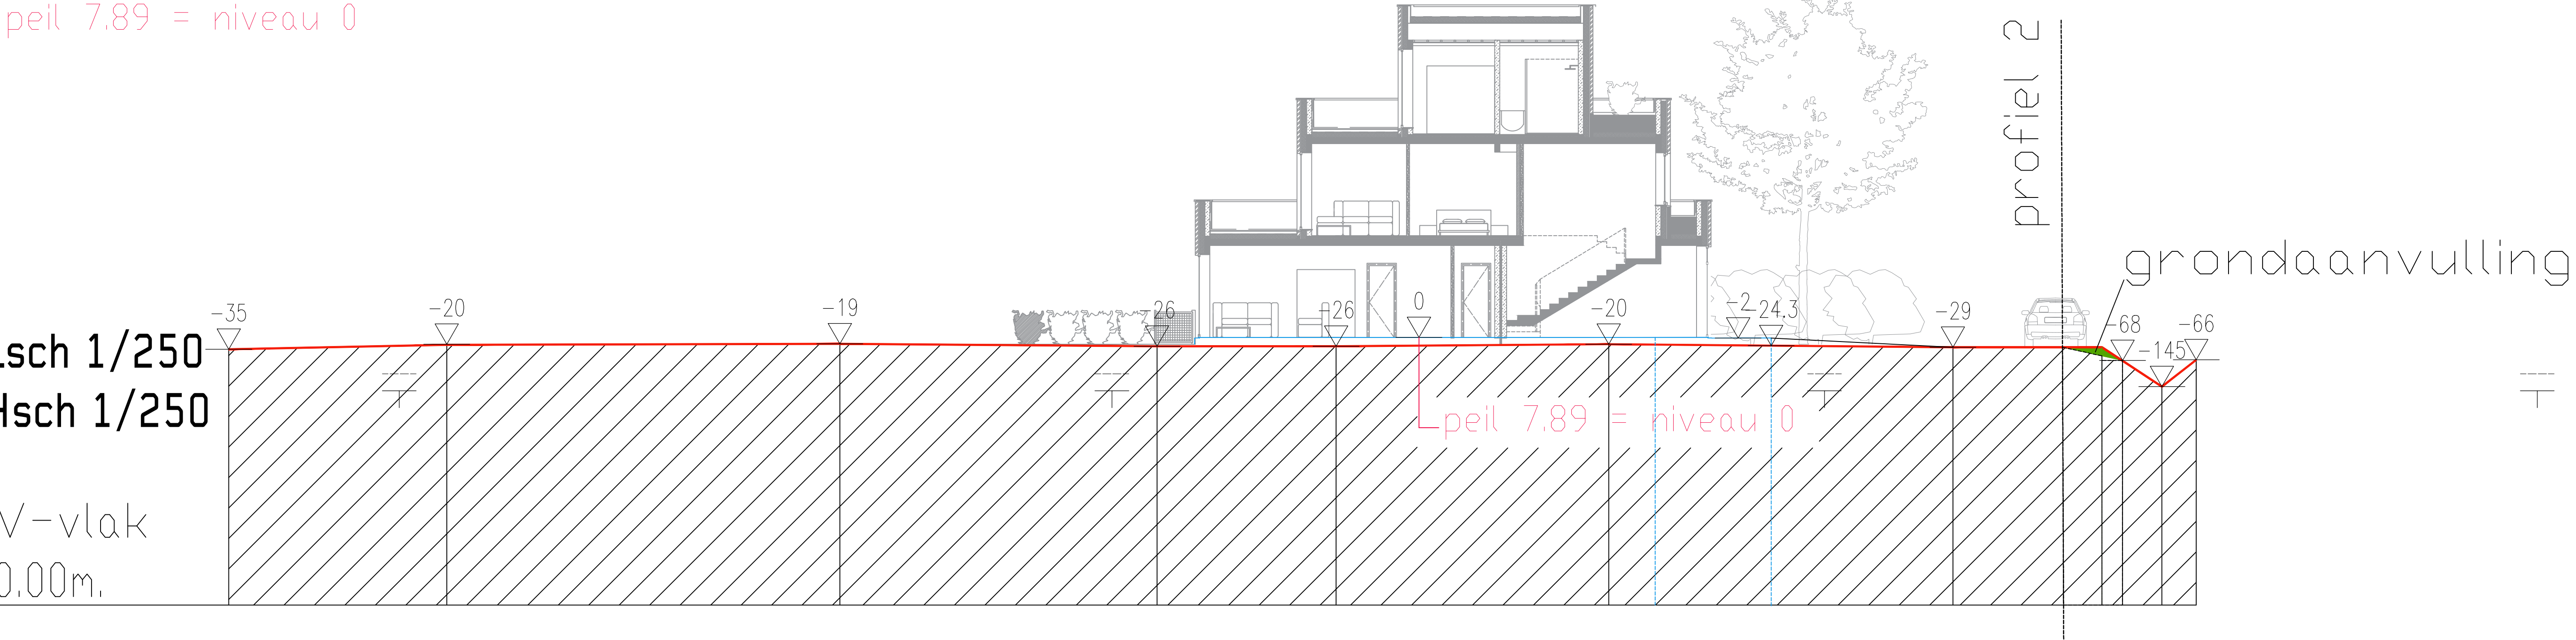

Tereinhoogte	7.54	7.67	7.70	7.63	7.63	7.69	7.89	7.89	7.60	7.60	7.60
Cumulafstand	0.00	6.42	18.01	27.35	32.63	40.66	7.89	7.89	50.81	55.81	55.81
Tussenafstand	6.42	11.58	9.35	5.28	8.03	10.14	5.00	11.61	11.61	11.61	11.61



— vloerniveau woningen
— grondaanvulling

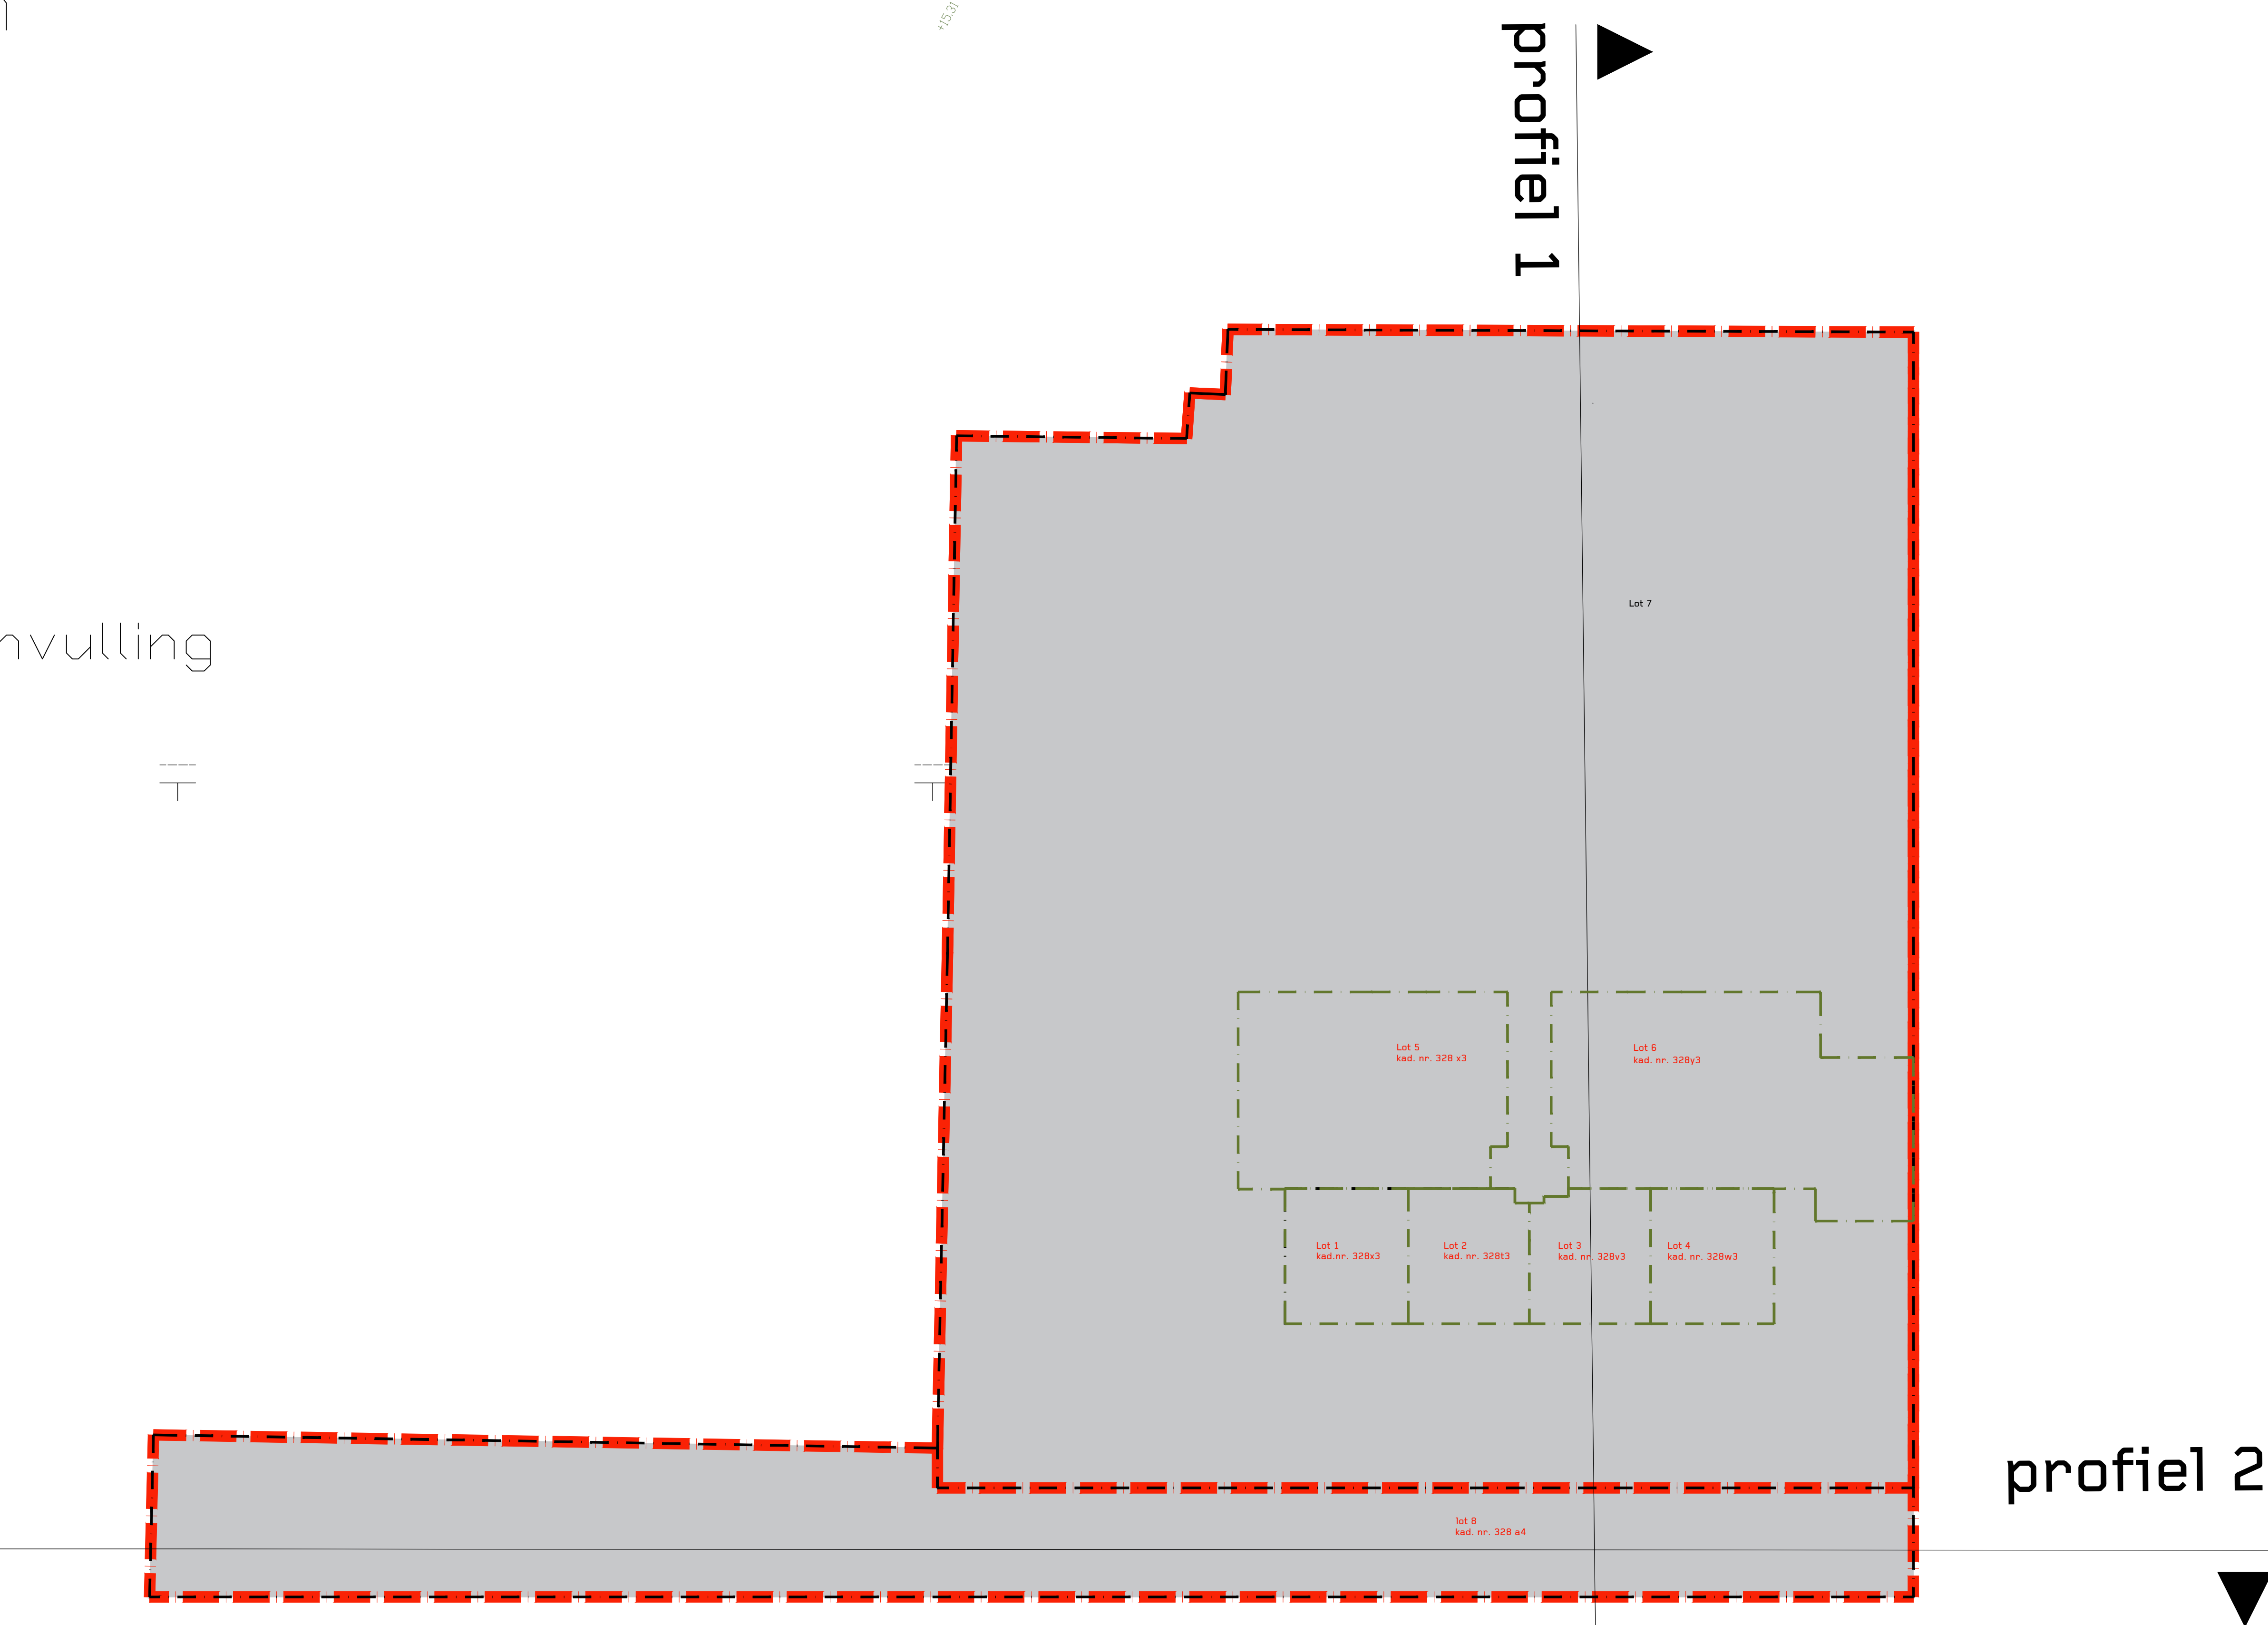

inplantingsplan schaal 1/200


Reliëf van het terrein na de uitvoering van de geplande werken

profil 2

 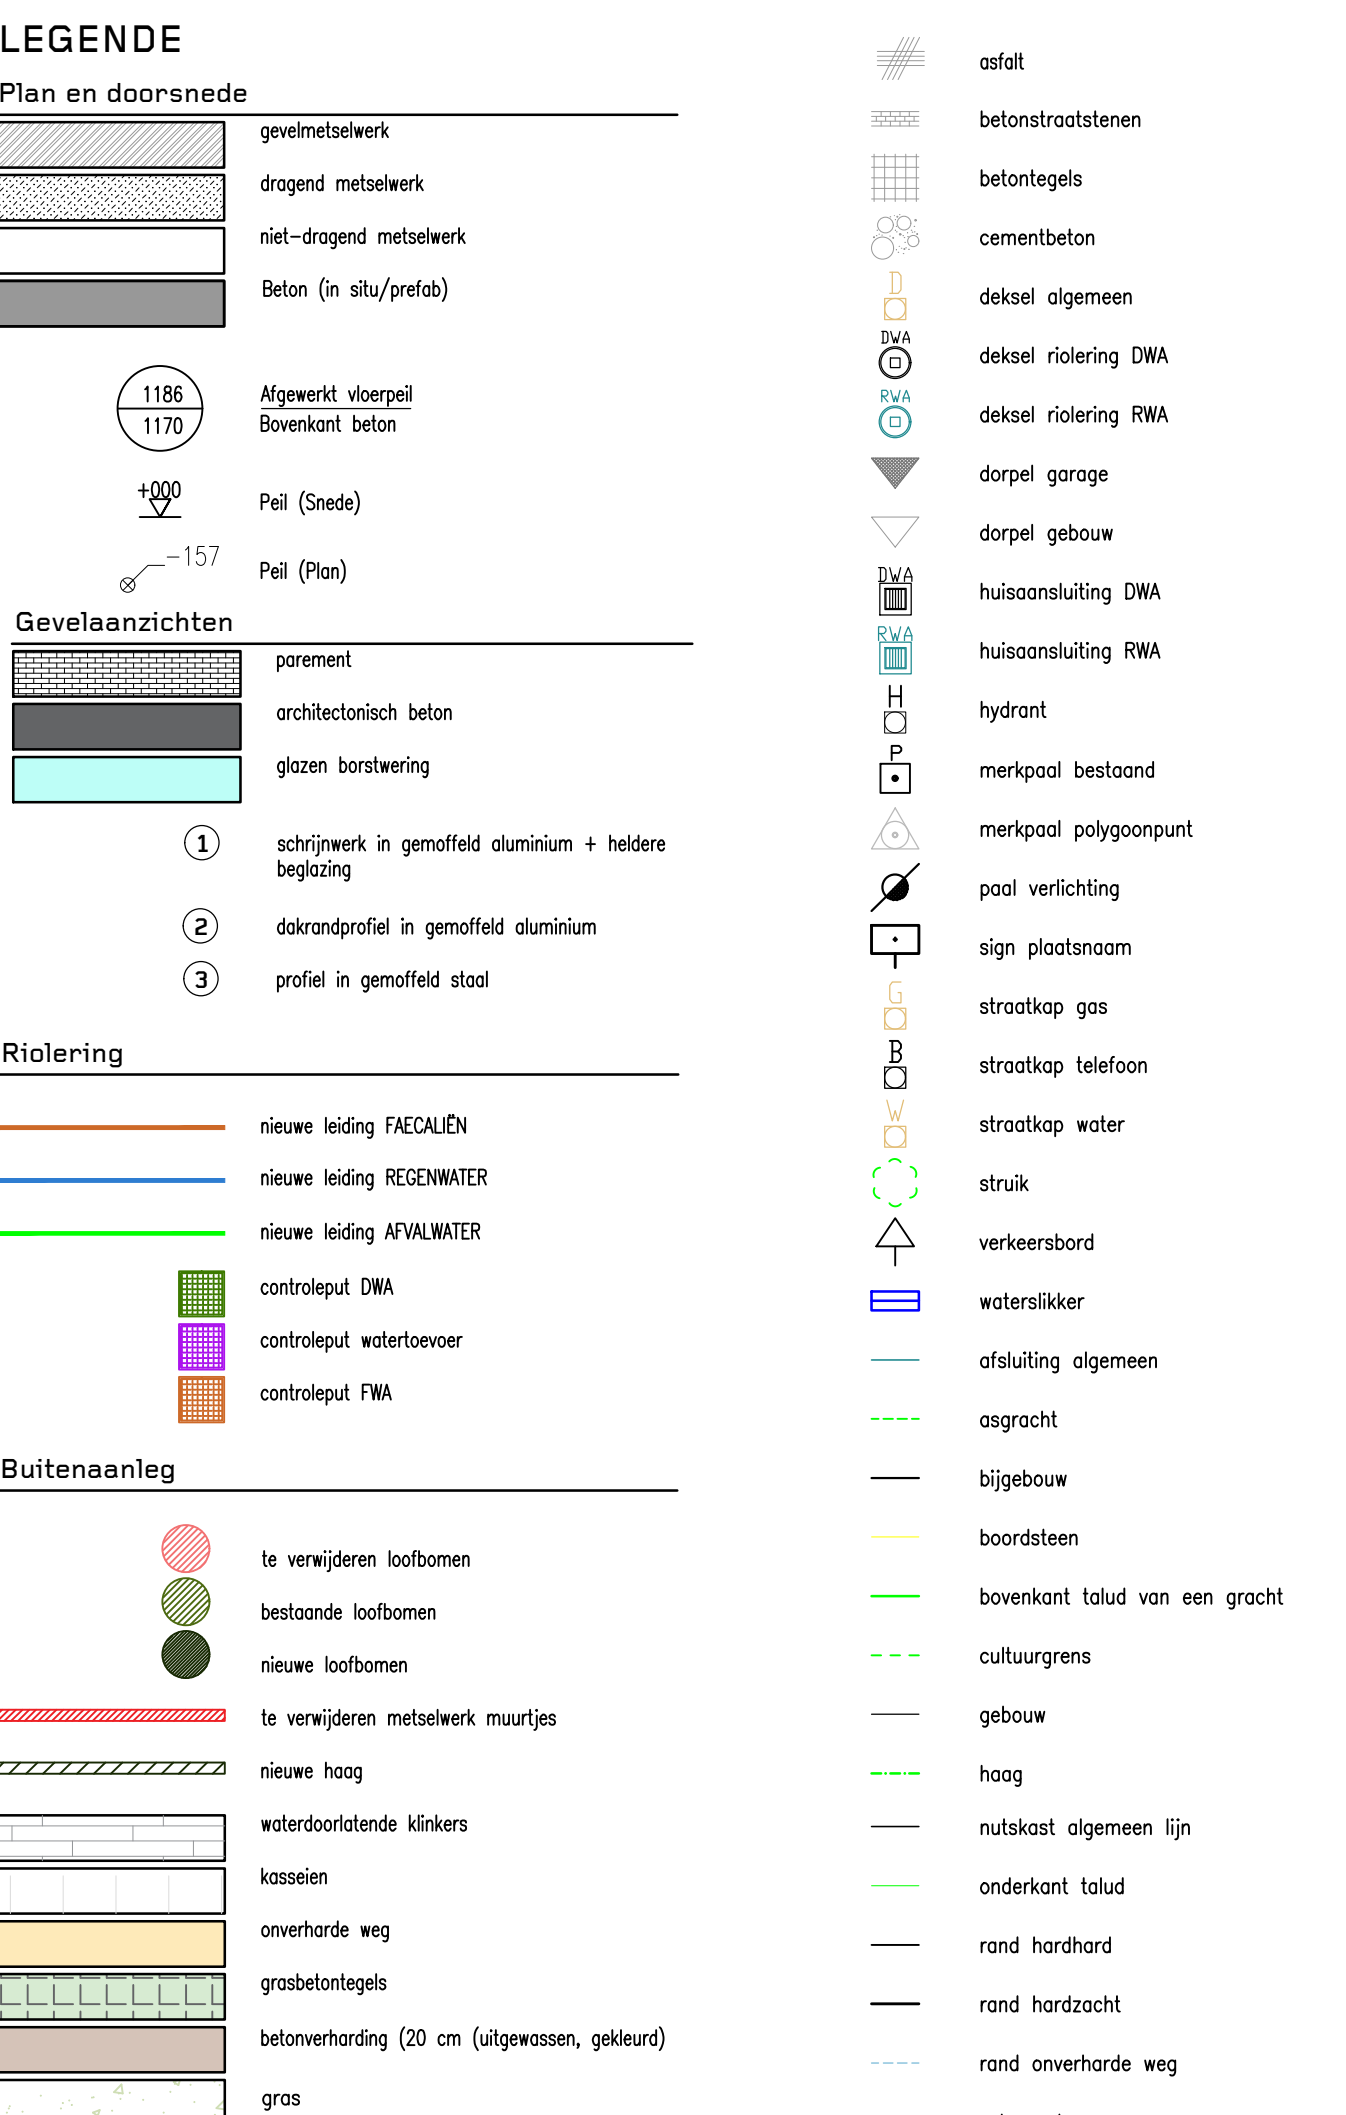[illegible]

3140 Wijziging parkeerplaatsen voor bezoekers,
BA.3140.T.N aanvraag tot plaatsing zonnepanelen en
warmtepomp op het dak + interne wijzigingen
in de woningen
Groenestaakstraat 71 te Mariakerke

Sum Project

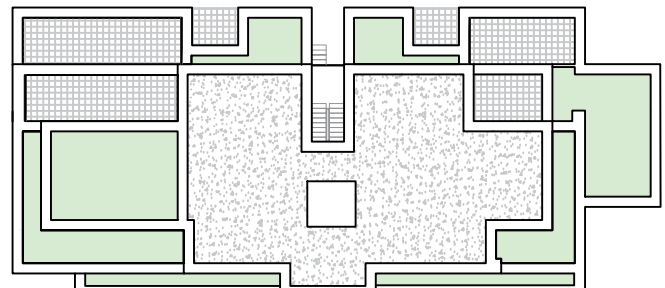

BOUWHEER **KAUDELING BV**
Koninksesteenweg 640, 9000 Gent
Vertegenwoordigd door dhr Mathieu Martens en dhr Sebastien Martens

ROUWPLAAT: Groenestakstraat 71, 6020 Marikerte
Kadastrele gegevens: afdeling 29 sectie A nrs 32953, 329F3, 329V3, 329W3, 329X3, 329Y3
en 329Z3

ONTWERPER **SunProject, Architecture & Engineering bv**
Waterloolaan 90, 1000 Brussel t 02 512 70 11, f 02 512 31 90, info@sun.be

Vertegenwoordigd door
dhr. P. Lievevrouw, Voorzitter Bestuurder

studio / fase	Architectuur / Omgevingsverkenning
---------------	------------------------------------

Terreinprofiel - nieuwe toestand

Schied. 1/100		
planversie	datum	wijziging
A	12/05/2020	Oorspronkelijke versie
B		
C		
D		
E		
F		
G		