


**ZIE BIJZONDERE
VOORWAARDE(N)**

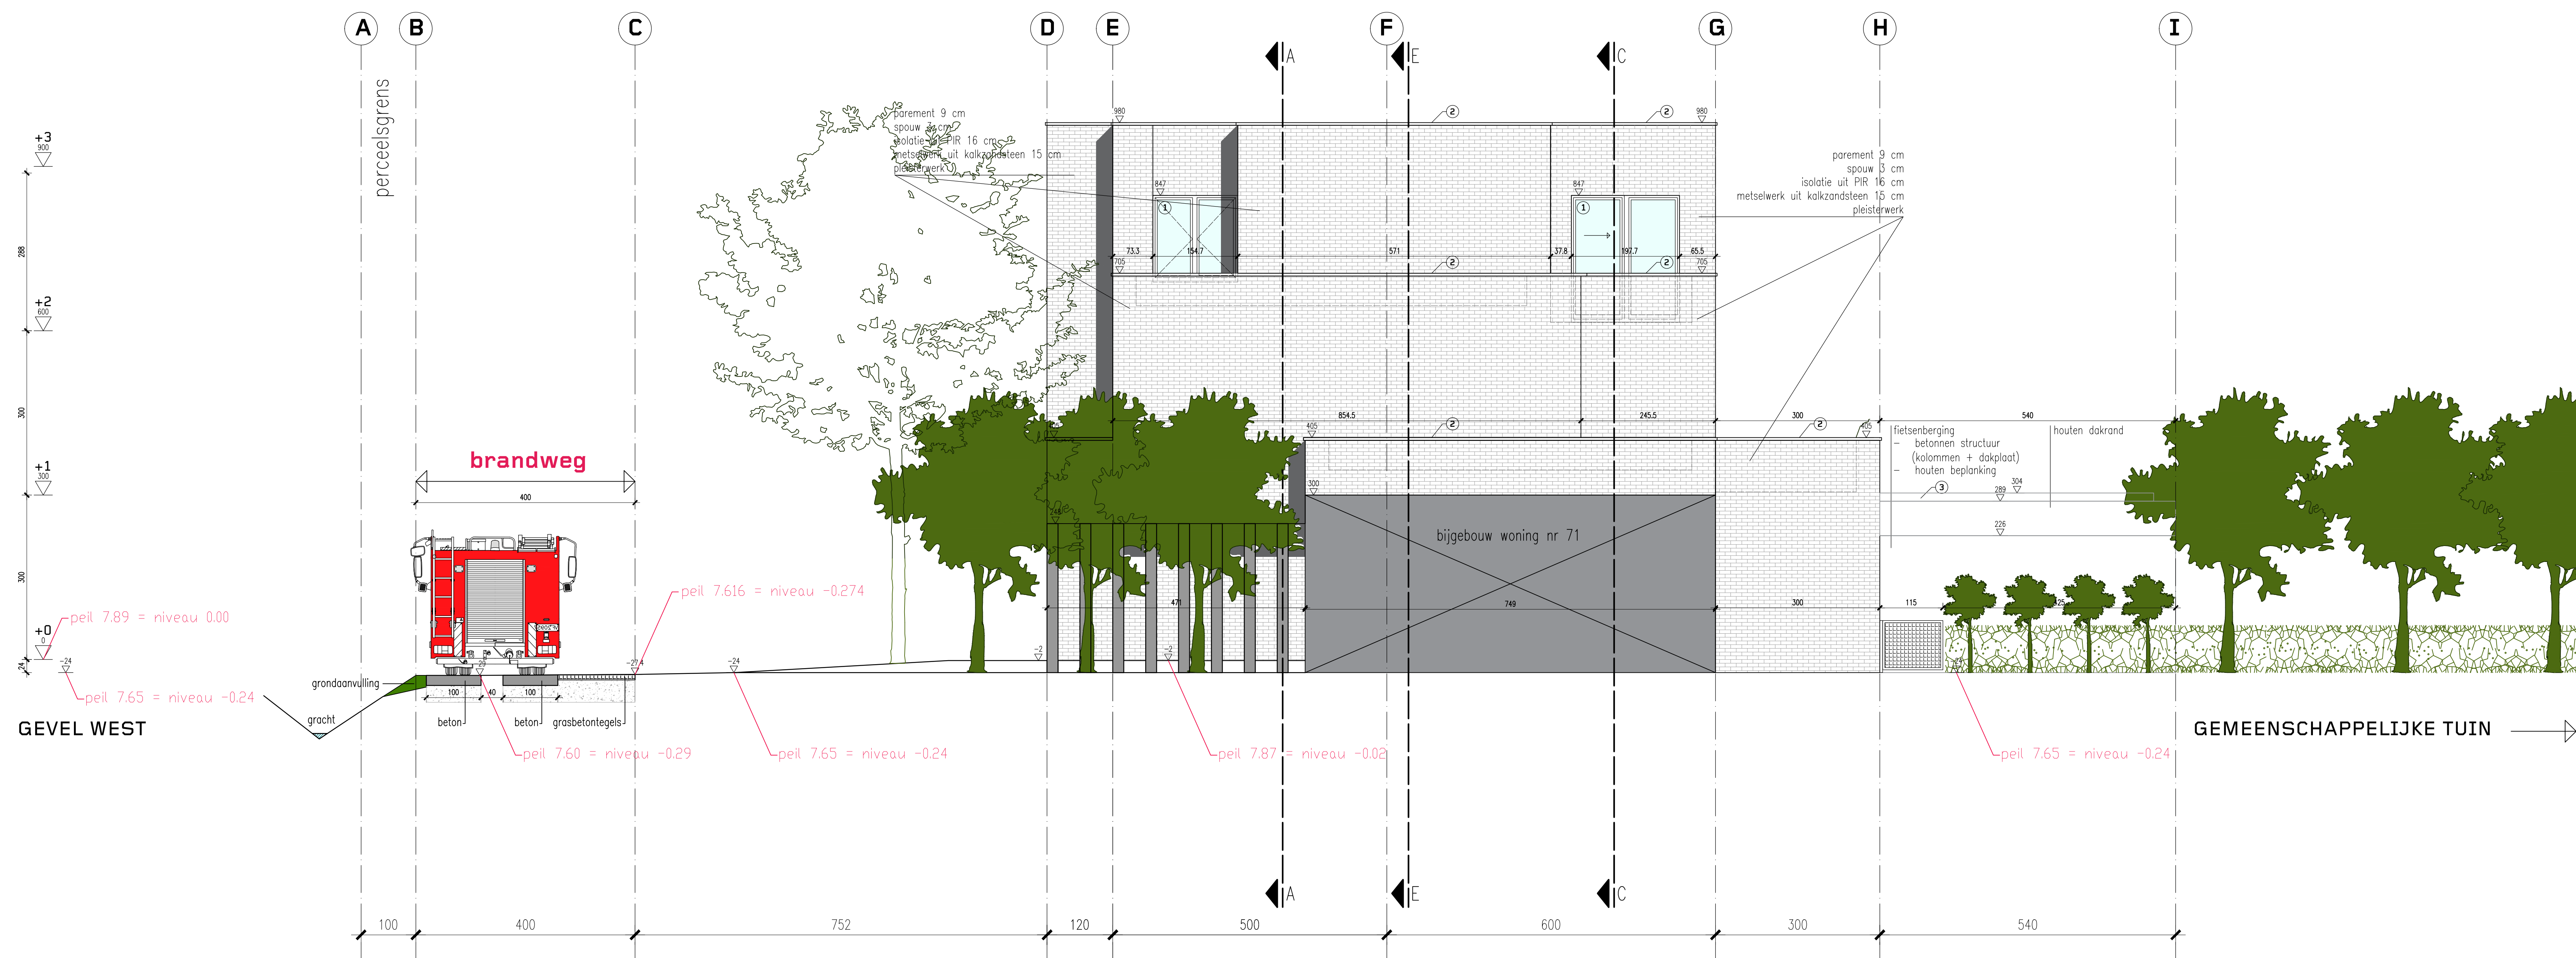

LEGENDE

Plan en doorsnede

	gestructureerd
	drijend metaalwerk
	niet-drijend metaalwerk
	beton (in situ/straal)

	Algemeen vloerpel Bovenkant beton
	Pel (Stede)
	Pel (Plan)

Gevelaanzichten

	porsement
	architectonisch beton
	glazen buitenwering

- schrijfwerk in gemetseld aluminium + haken
begruip
- doekprofiel in gemetseld aluminium
- profiel in gemetseld staal

Riolering

	nieuwe leiding FAECALEN
	nieuwe leiding REGENWATER
	nieuwe leiding AFVALWATER
	controleput DNA
	controleput waterloover
	controleput RWA


Buitenaanleg

	te verwijderen loofbomen
	bestaande loofbomen
	nieuwe loofbomen
	te verwijderen metaalwerk muur/ges
	nieuwe haag
	westerdorstende klinkers
	kassaden
	overvalde weg
	gravelbetonlegels
	gravelbewatering (20 cm (uitgavesen, gekleur))
	afzet

	betonstroafelen
	betonrelegels
	concretbeton
	deksel algemeen
	deksel riolering DNA
	deksel riolering RWA
	dorpel garage
	dorpel gebouw
	huisonderduiking DNA
	huisonderduiking RWA
	hydant
	kassaden
	merkpoot bestand
	merkpoot polygonpunt
	pool verlichting
	sign plaatmonn
	straatstop gas
	straatstop telefoon
	straatstop water
	strijk
	verkeersbord
	waterslakter
	aafsluiting algemeen
	asgroot
	biggebouw
	boordsteen
	borenkant talud van een gracht
	culturgrens
	haag
	nutskost algemeen lijn
	onderkant talud
	rand hardheid
	rand hardzaacht
	rand overvalde weg
	verbond

3140 Wijziging parkeerplaatsen voor bezoekers,
BA.3140.G.N.W. aanvraag tot plaatsing zonnepanelen en
warmtepomp op het dak + interne wijzigingen
in de woningen
Groenestaakstraat 71 te Mariakerke

Sum Project
Architecture & Engineering

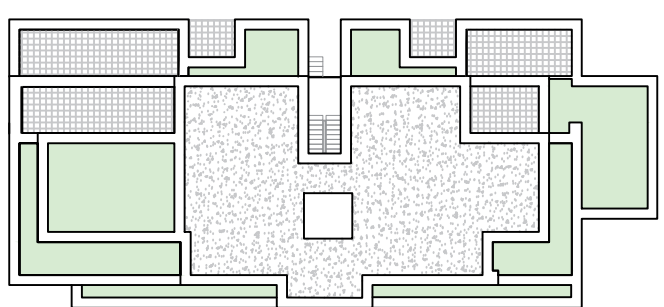

BOUWHEER	HAUSELINE BV Koningstaalweg 600, 9000 Gent Vertegenwoordigd door: dhr. Mathieu Mertens en dhr. Sebastien Mertens
BOUWPLAATS	Groenstaalstraat 71, 9030 Merelbeke Kadasterale gegevens: afdeling 29 sectie A nrs 32853, 32873, 32893, 32894, 32895, 32896, 32897 en 32923
ONTWERPER	SuimProject, Architecture & Engineering bv Waterlooplaats 90, 1000 Brussel t 02 512 70 11, f 02 512 31 80, info@suim.be Vertegenwoordigd door: dhr. P. Lievrouw, Voorzitter Bestuurder
studie / fase	Architectuur / Omgevingsvergunning

school 1/50

planversie	datum	wijziging
A	12/06/2025	aanpakproefse versie
B		
C		
D		
E		
F		
G		