



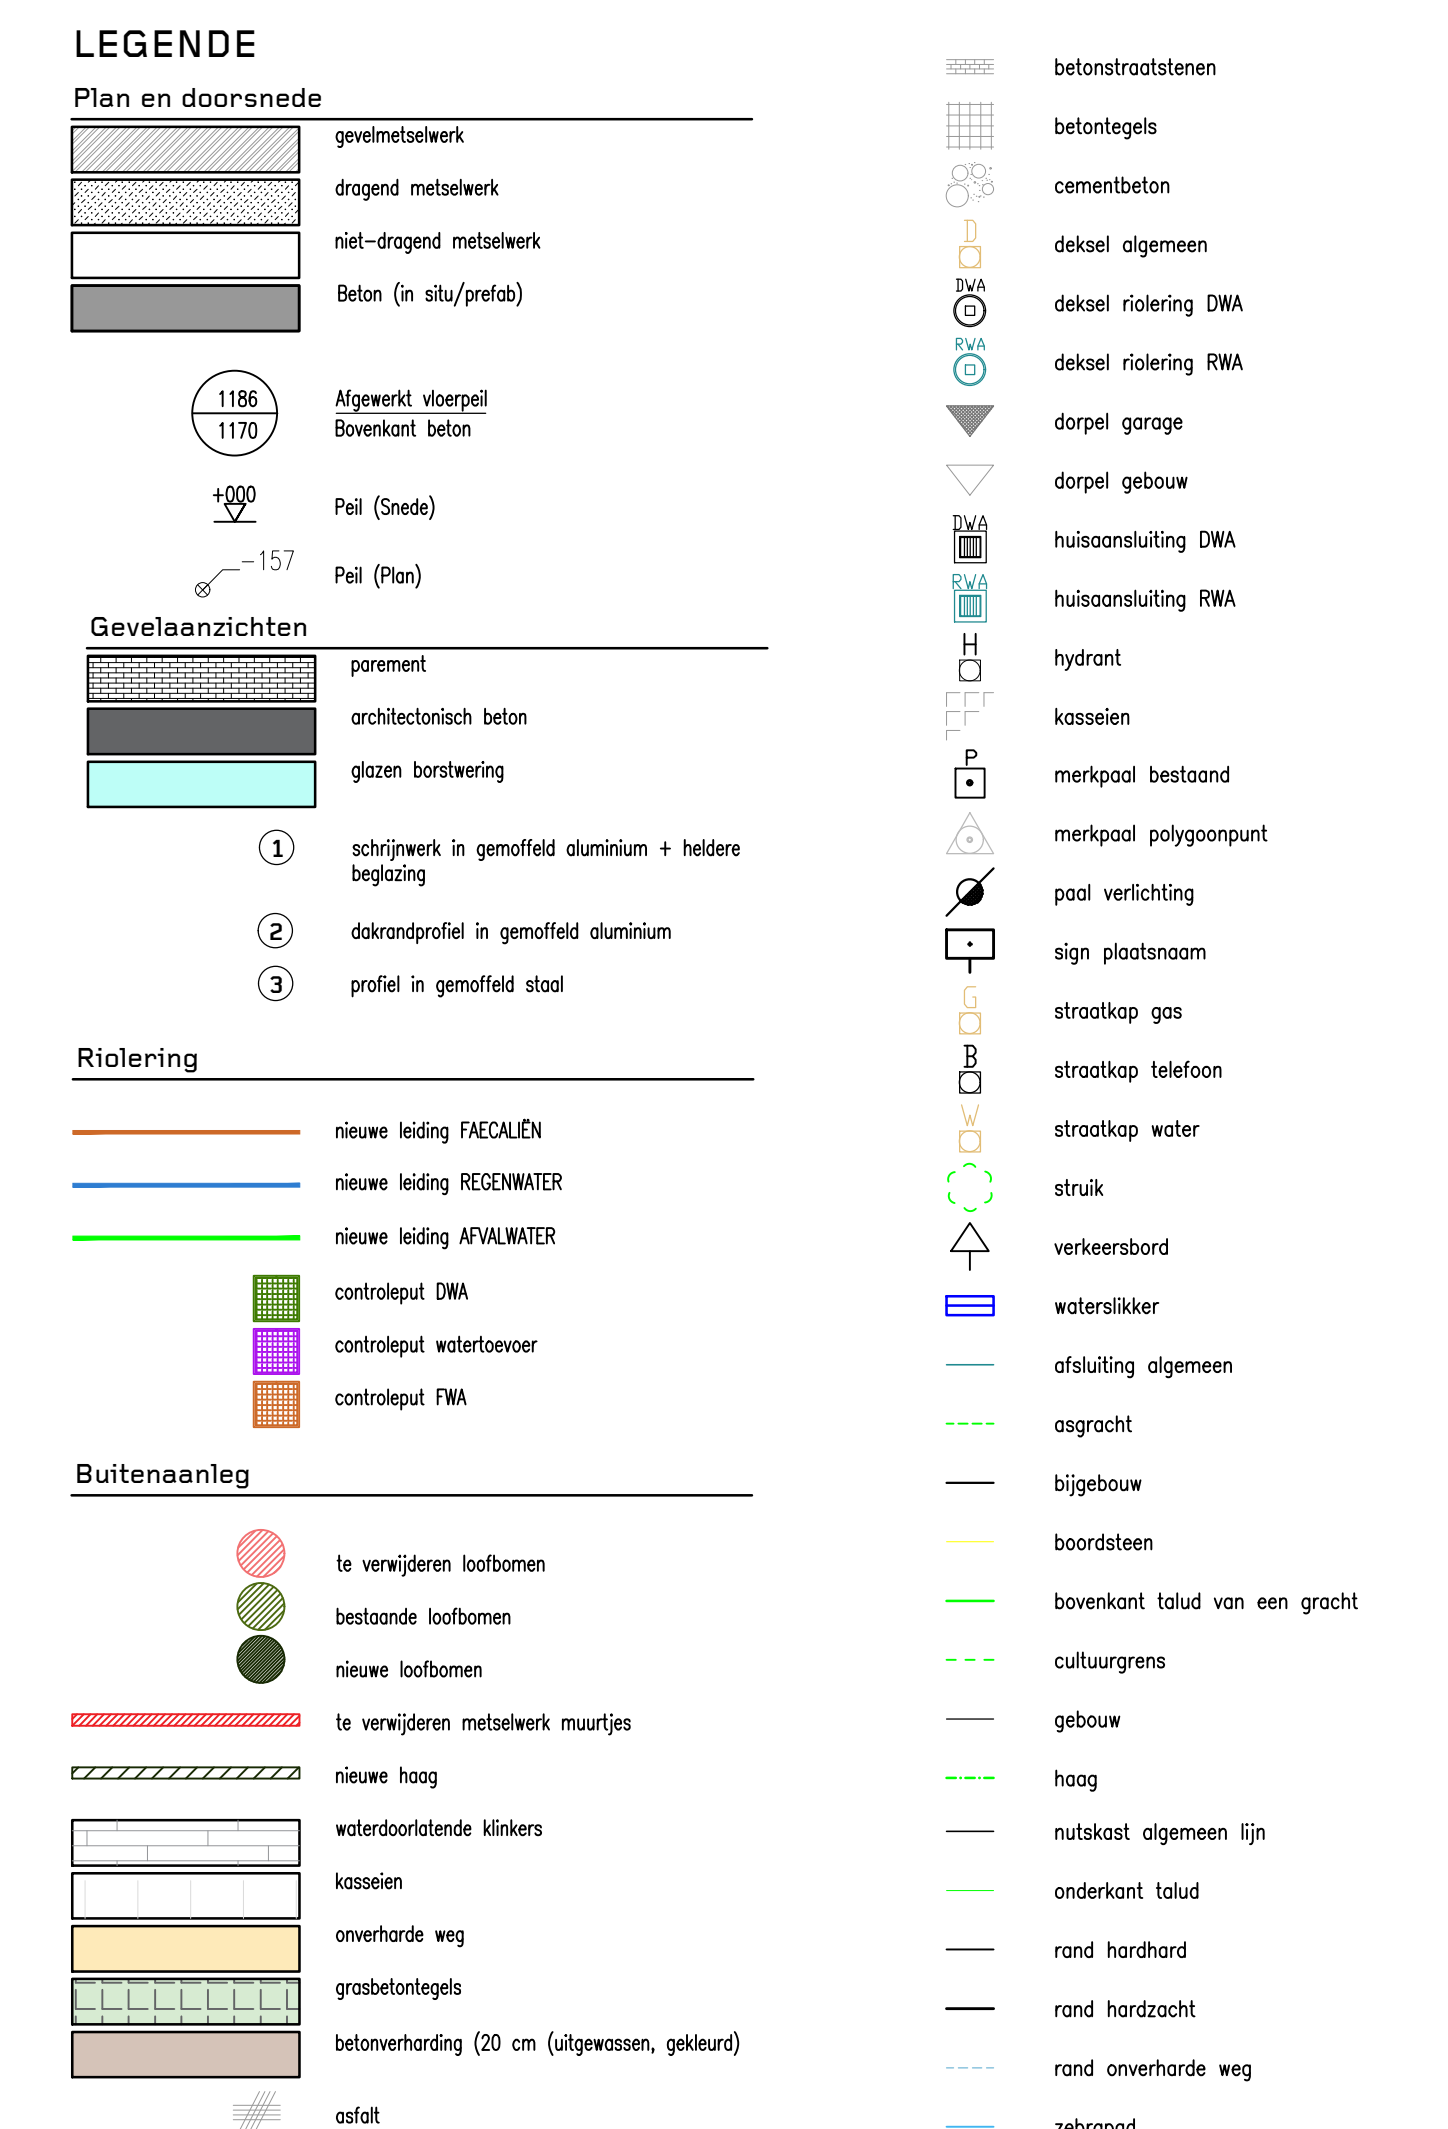

3140 Wijziging parkeerplaatsen voor bezoekers,
BA.3140.SB.N.B aanvraag tot plaatsing zonnepanelen en
warmtepomp op het dak + interne wijzigingen
in de woningen
Groenestaakstraat 71 te Mariakerke

Sum Project
Architecture & Engineering

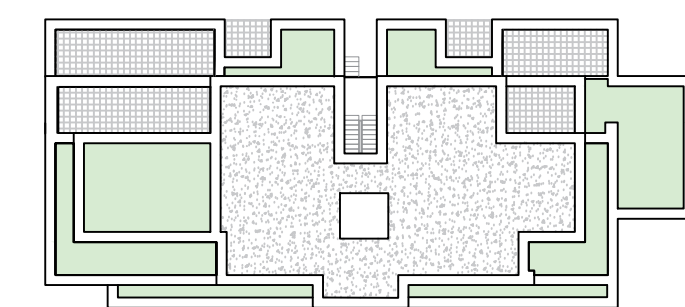

BDUWHEER	HAUSELINE BV Koninkrijksteenhweg 600, 9000 Gent Verantwoordelijk door: dhr. Mathieu Mertens en dhr. Sebastian Mertens
ONTWERPER	SunProject, Architecture & Engineering bv Batenbosseweg 40, 1000 Brussel t 02 512 70 11, f 02 512 31 90, info@sun.be dhr. P. Lievermans, Voorzitter, Bestuurder

studie / fase	Architectuur / Omgevingsvergunning
---------------	------------------------------------

Snede BB voor brandweer
nieuwe toestand

planversie	datum	wijziging
A	12/06/2015	Oorspronkelijke versie
B		
C		
D		
E		
F		
G		
H		