



profiel 1

Lsch 1/250
Hsch 1/250

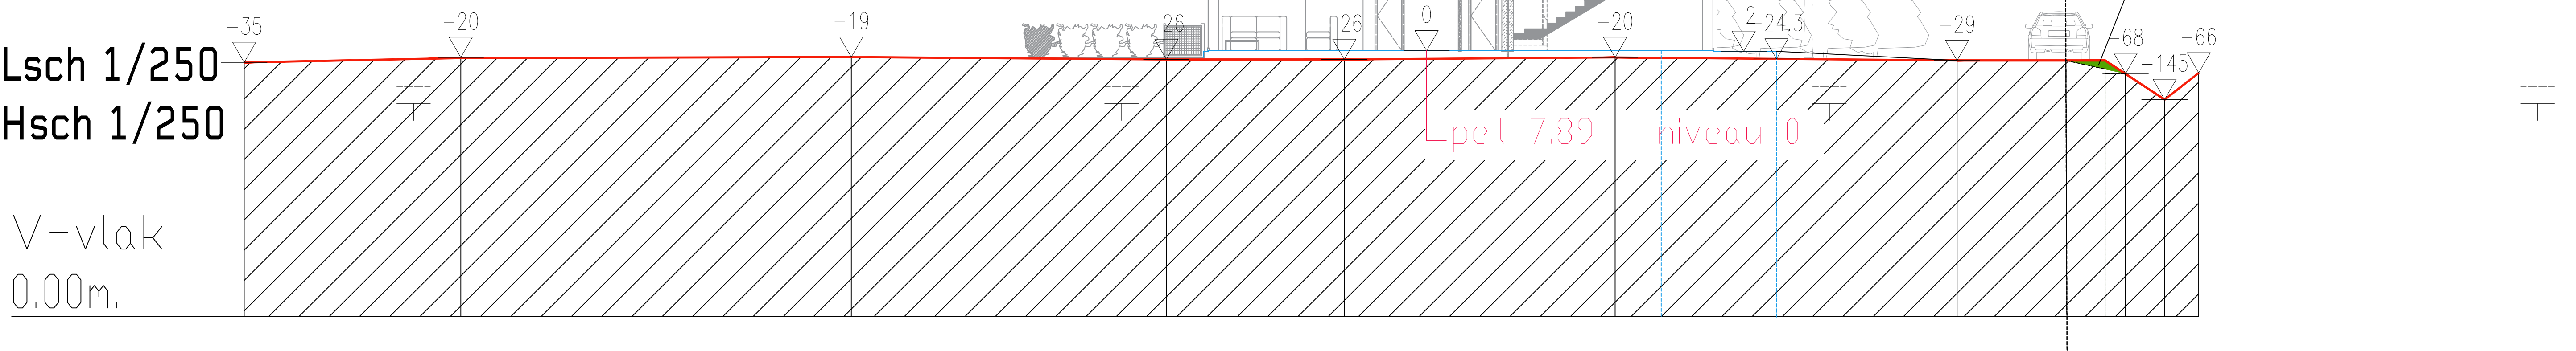

Terreinhoogte	7.54	7.67		7.70		7.63		7.63		7.69	7.69		7.60		7.60	7.61	7.62	7.63
Cumulafstand	0.00	6.42		18.00		27.35		32.63		40.66	7.69			50.81		55.81	56.96	57.98
Tussenafstand		6.42		11.58		9.35		5.28		8.03			10.14		5.00	1.16	1.01	



— vloerniveau woningen
— grondaanvulling

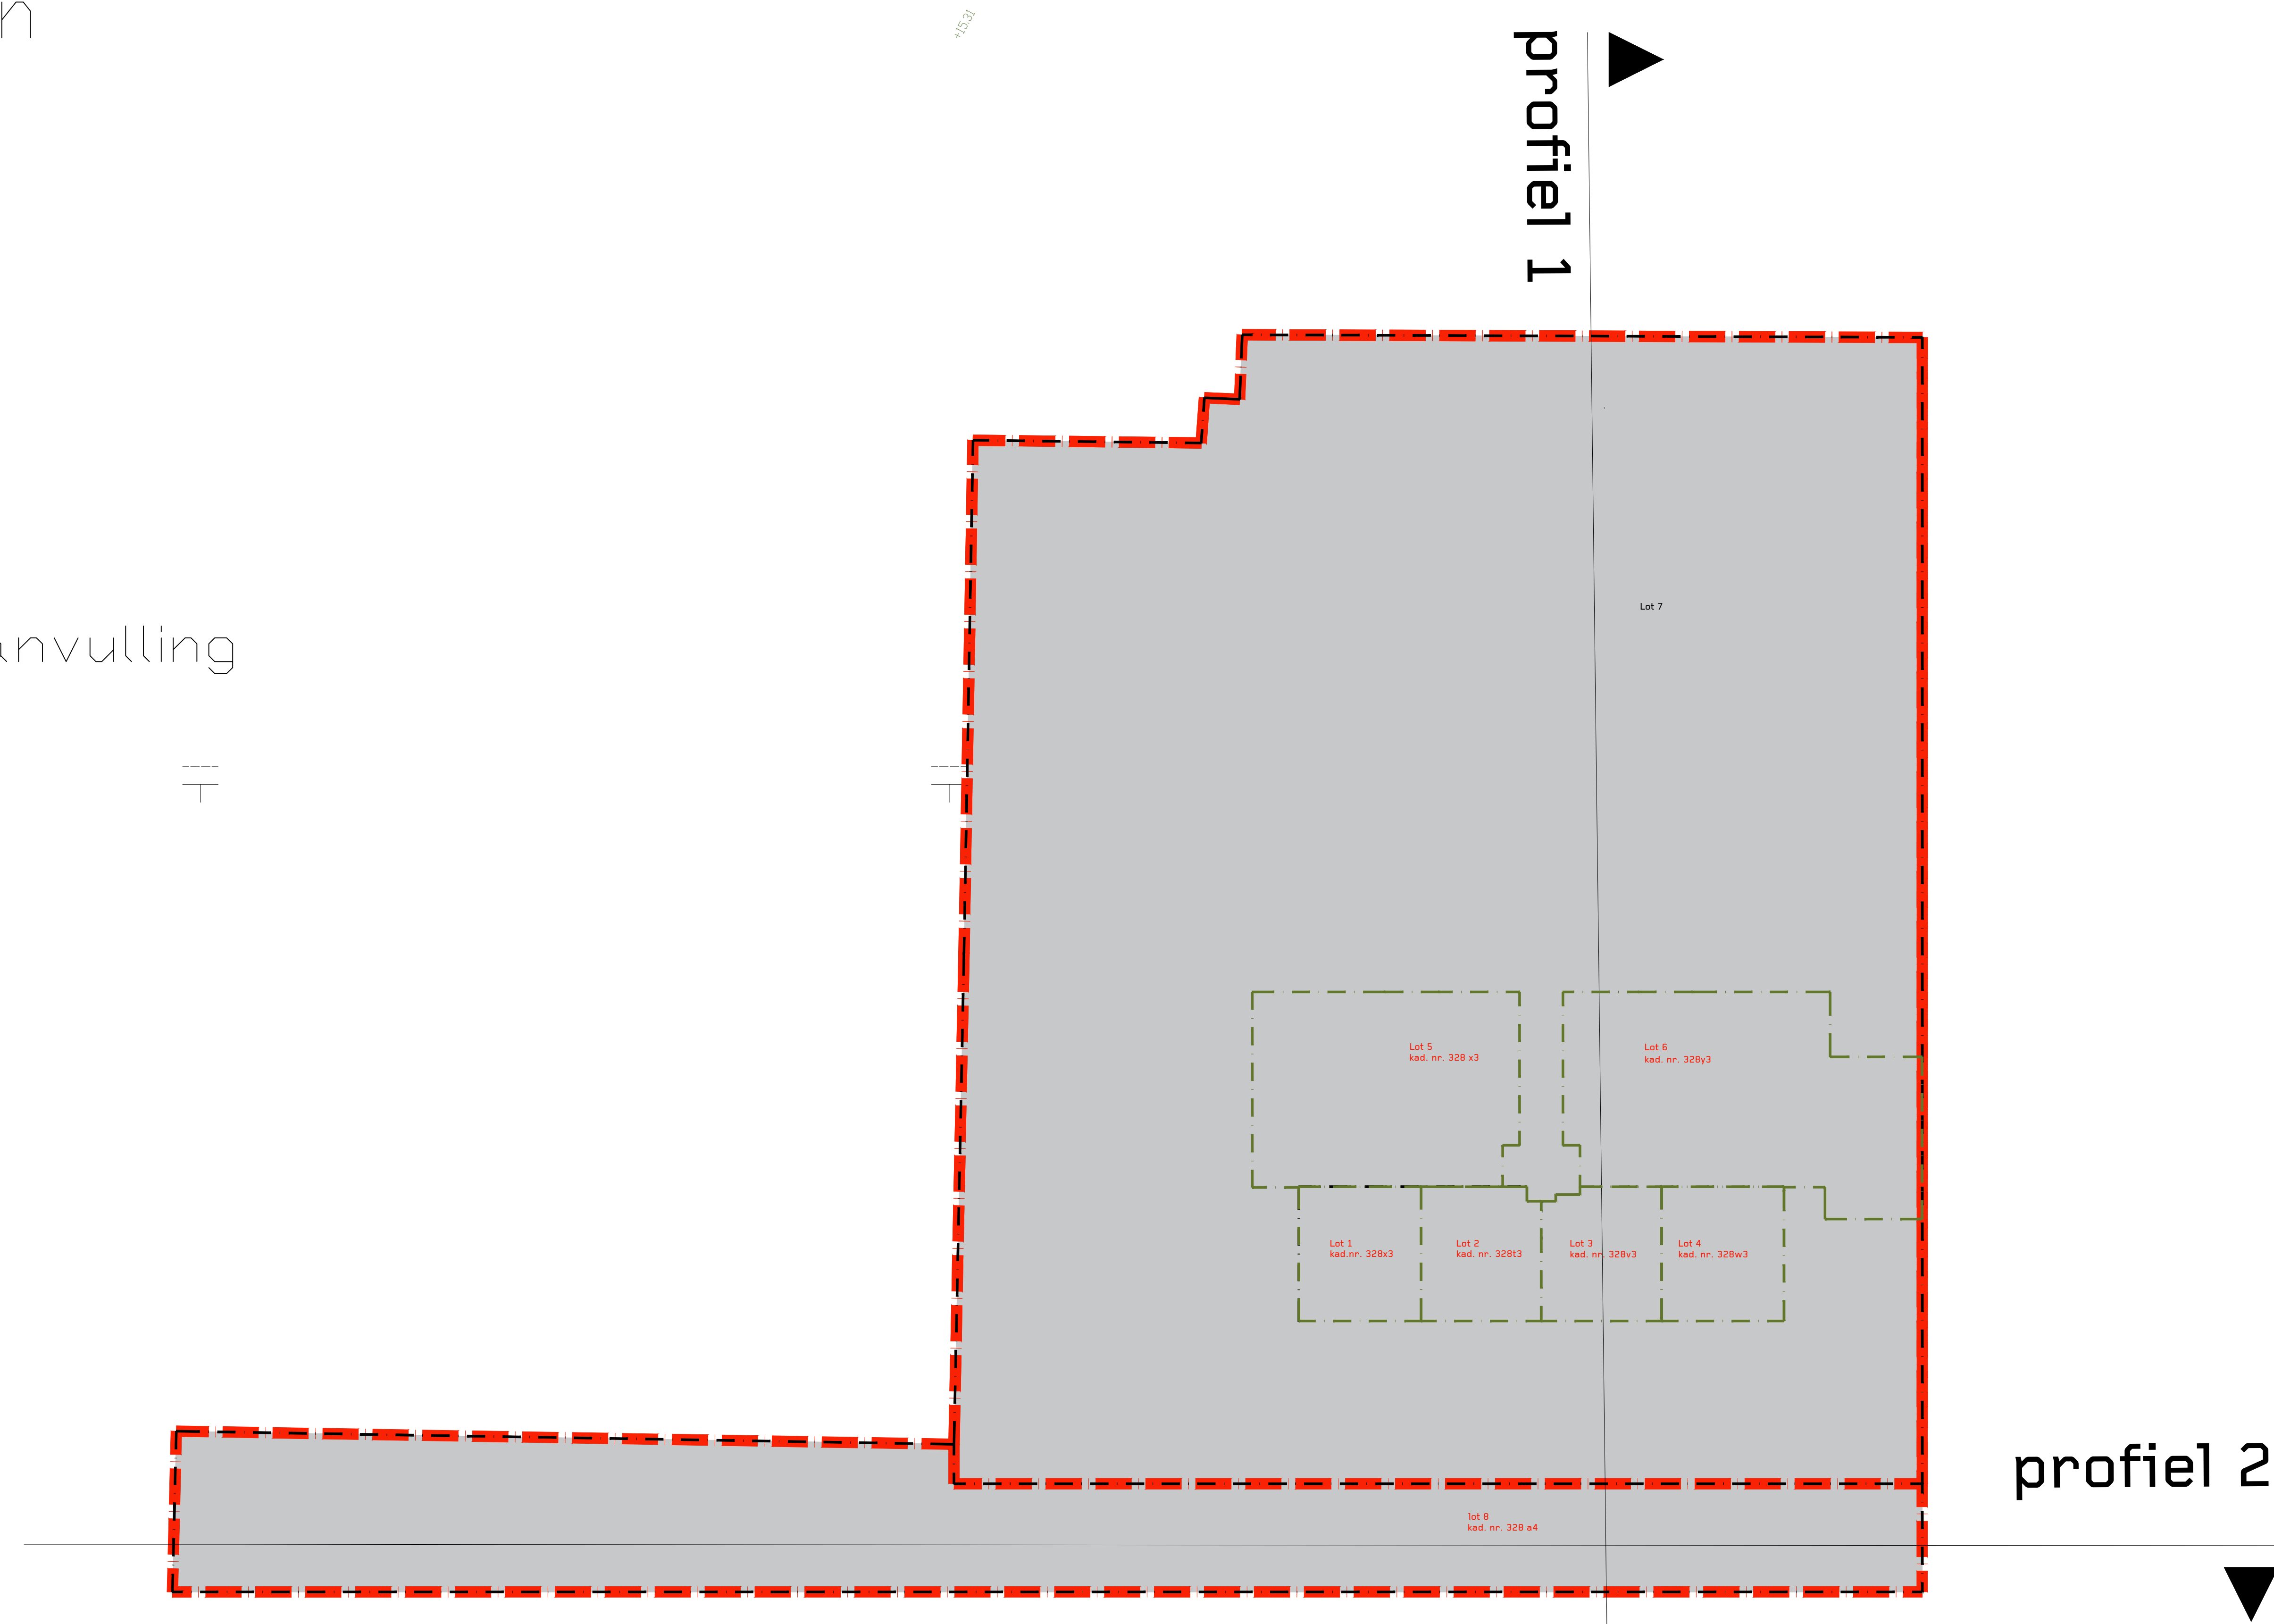

Reliëf van het terrein na de uitvoering van de geplande werken


profiel 2

Lsch 1/250
Hsch 1/250

 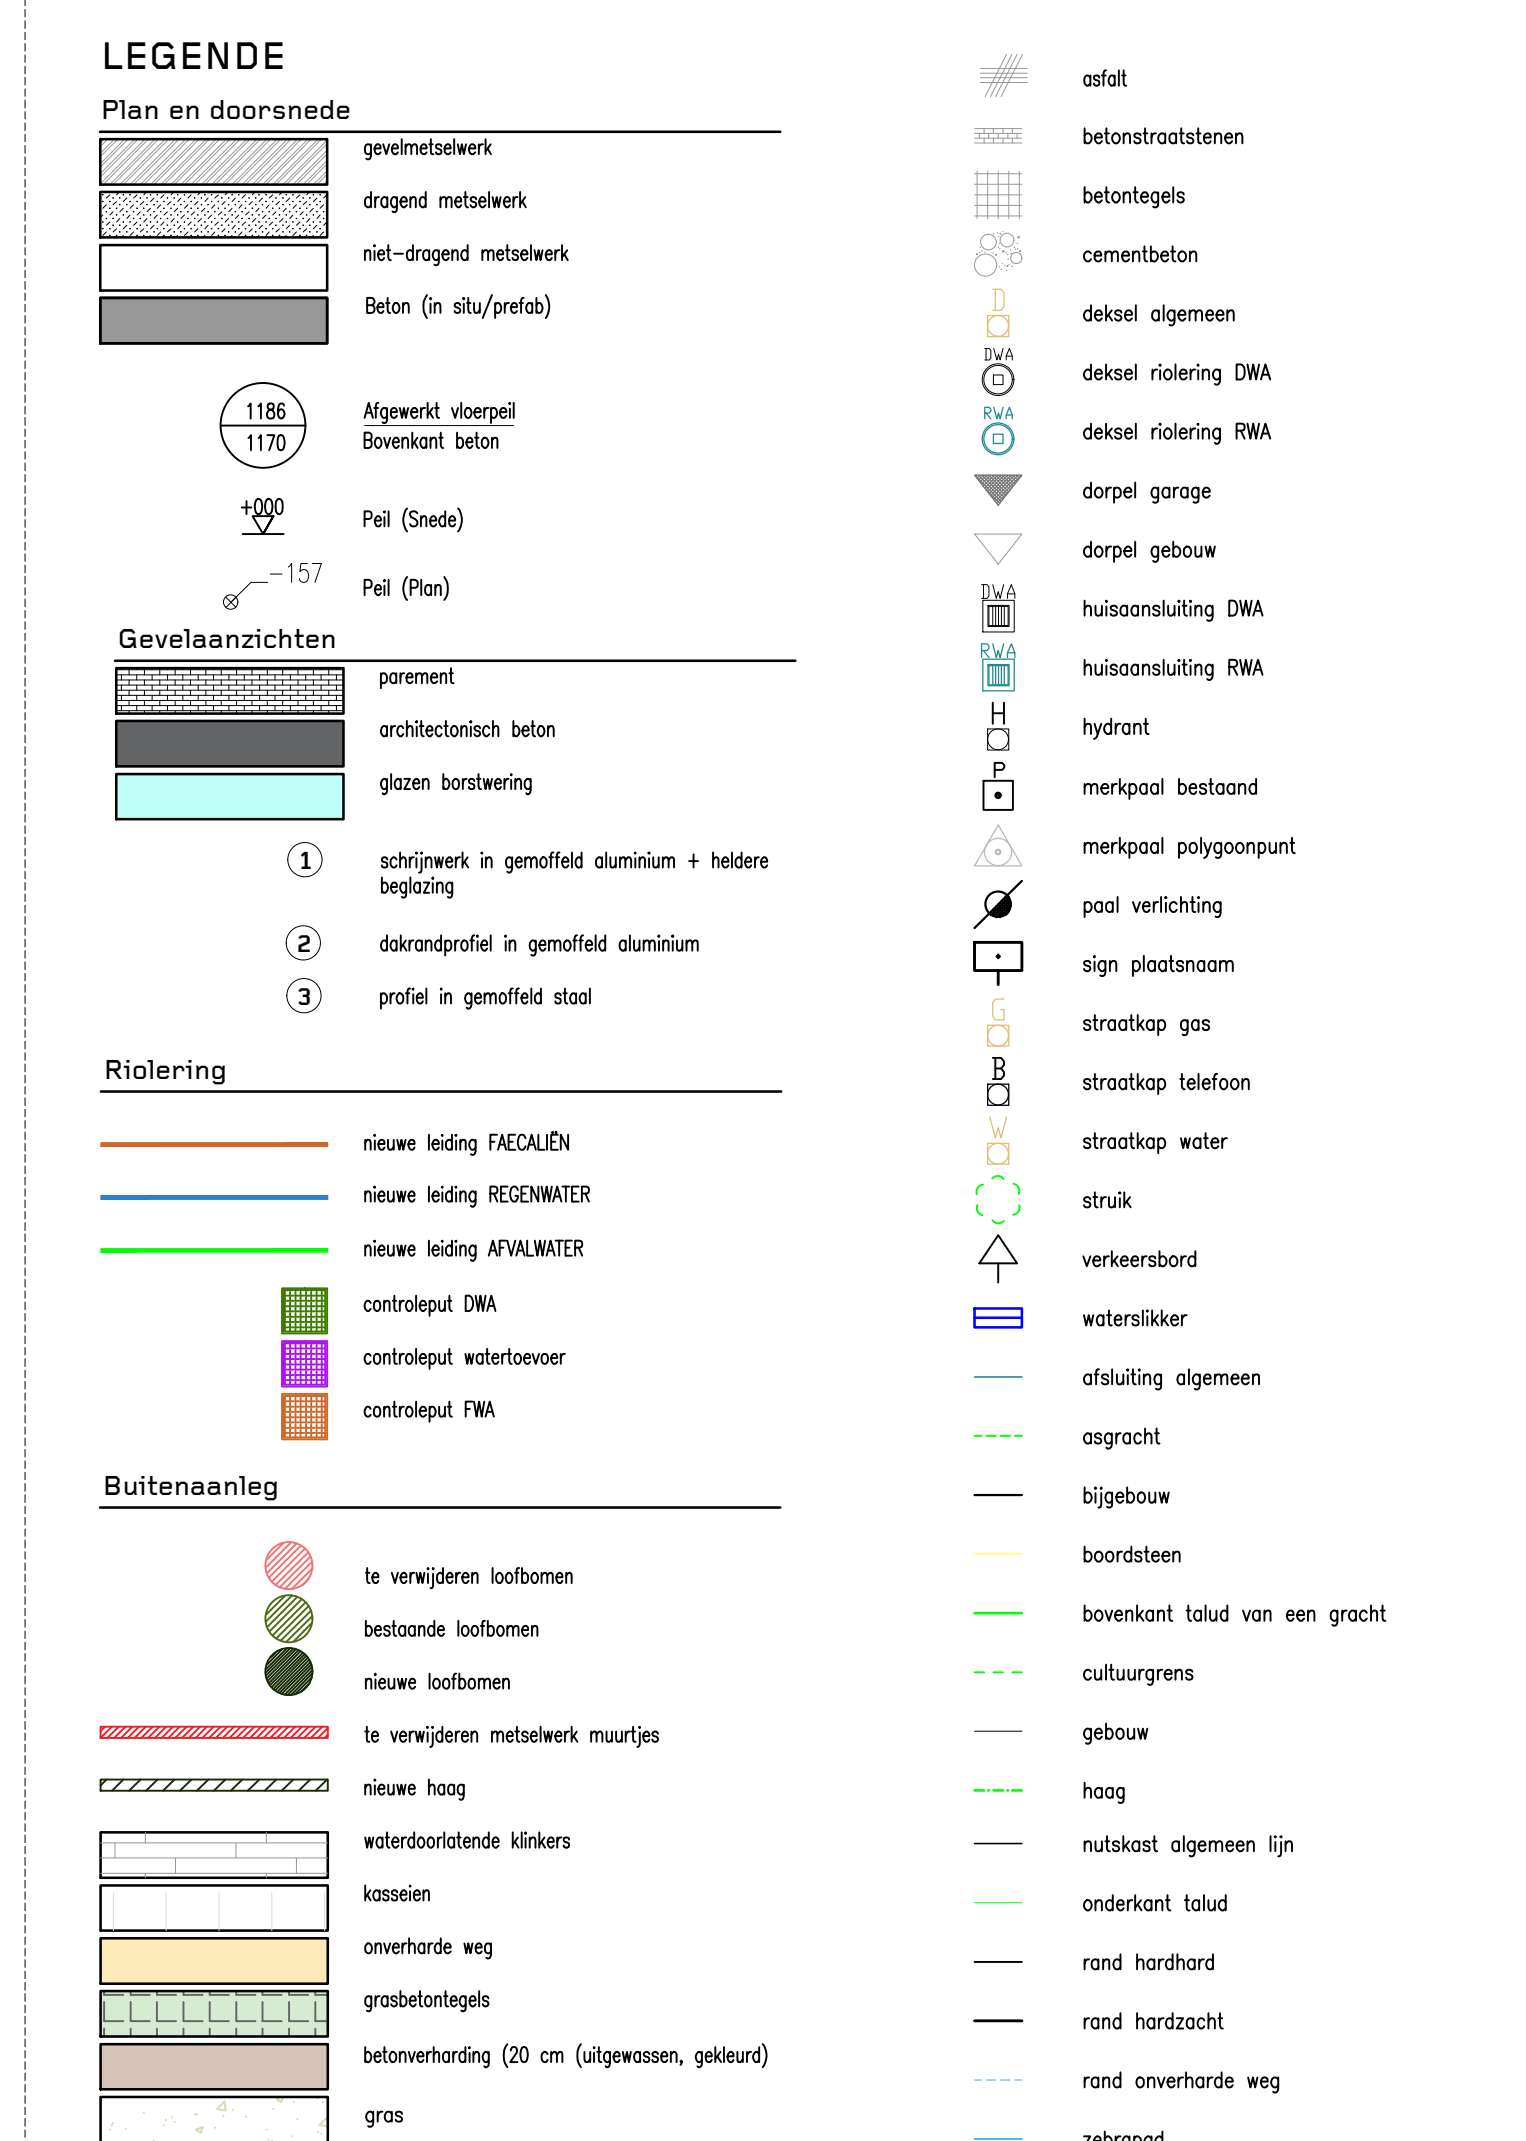[illegible]

3140 Wijziging parkeerplaatsen voor bezoekers,
BA.3140.T.B aanvraag tot plaatsing zonnepanelen en
warmtepomp op het dak + interne wijzigingen
in de woningen
Groenestaakstraat 71 te Mariakerke

Sum Project
Architecture & Engineering

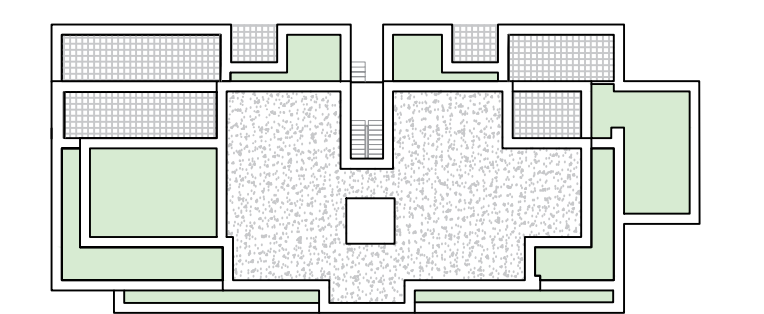

BOUWHEER **KAUJBELINE BV**
Kornijsesteenweg 600, 9000 Gent
Verlegewoordvoordigt door dhr Mattieu Mertens en dhr Sebastien Mertens

BOUWKPLAATS	Grondvestraat 71, 5020 Marijkens Kadasterlijke gegevens: bebouwing 23 sectie A rns 32853, 32873, 32893,32894, 32883,32884 (n 32823)
ONTWERPER	GsmProject, Architecture & Engineering bv Waterloolaan 90, 1300 Brussel t 02 512 70 11, f02 512 70 21, info@wip.be Verlegenvoordigt door dr. P. Lievenhove, voorzitter Bestuurder

studio / fase	Architectuur / Omgingsvergeving
---------------	---------------------------------

Terreinprofiel - vergunde toestand =
bestaande toestand

planversie		datum	wijziging
A		22/09/2020	Oorspronkelijke versie
B			
C			
D			
E			
F			
G			
H			