

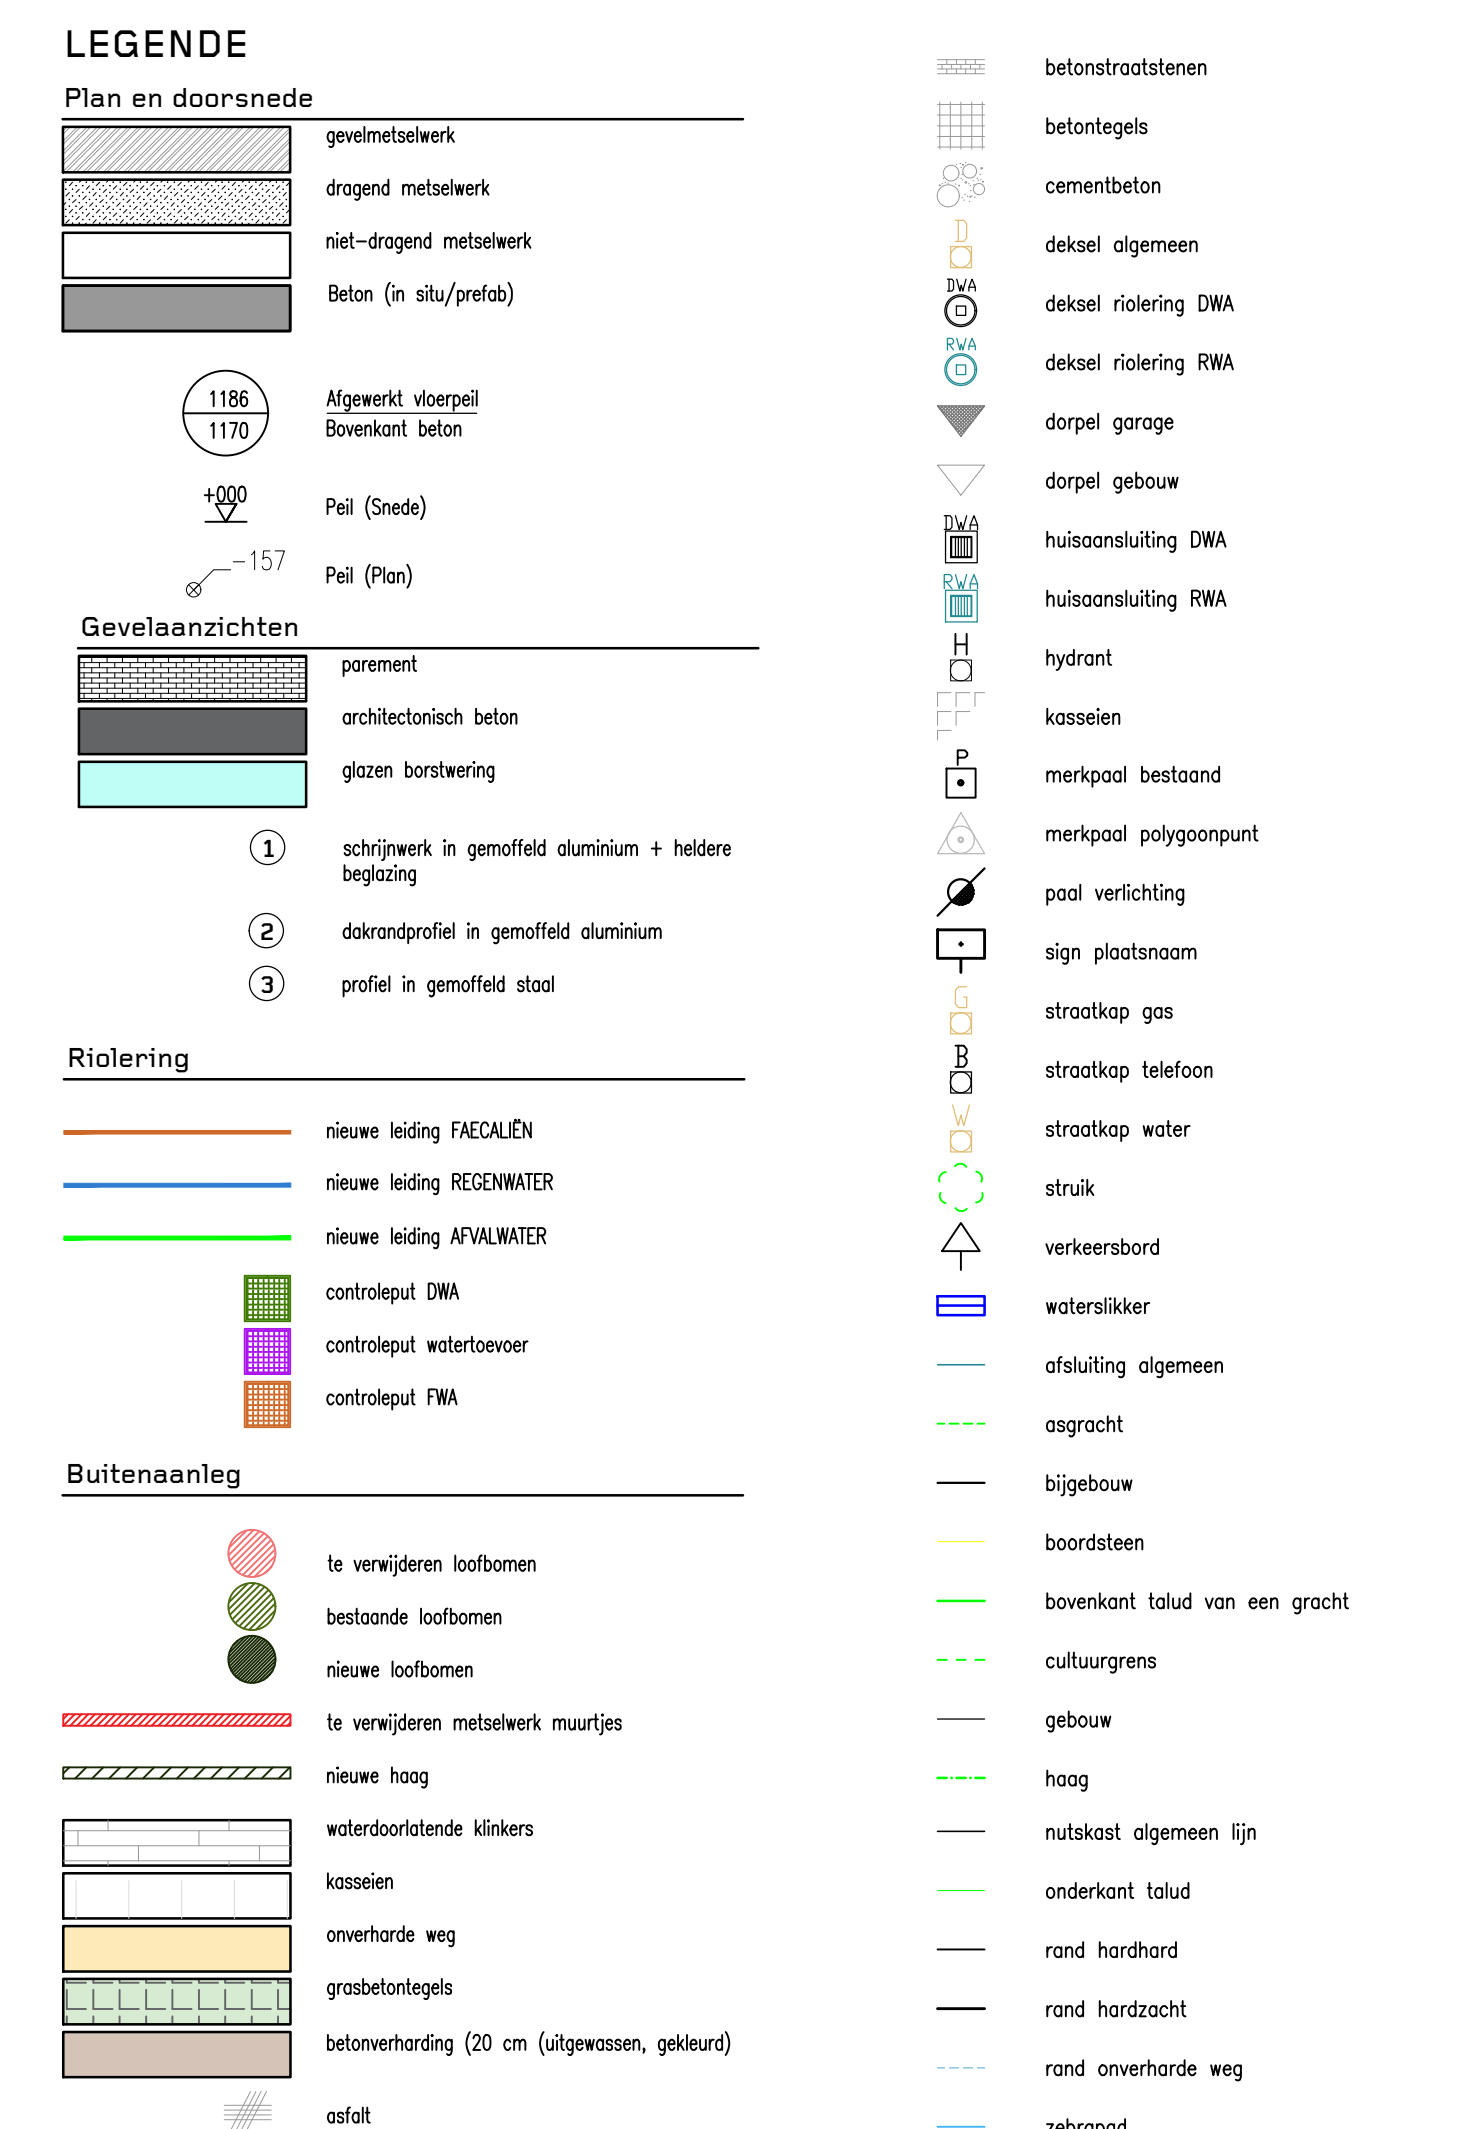


**ZIE BIJZONDERE
VOORWAARDE(N)**

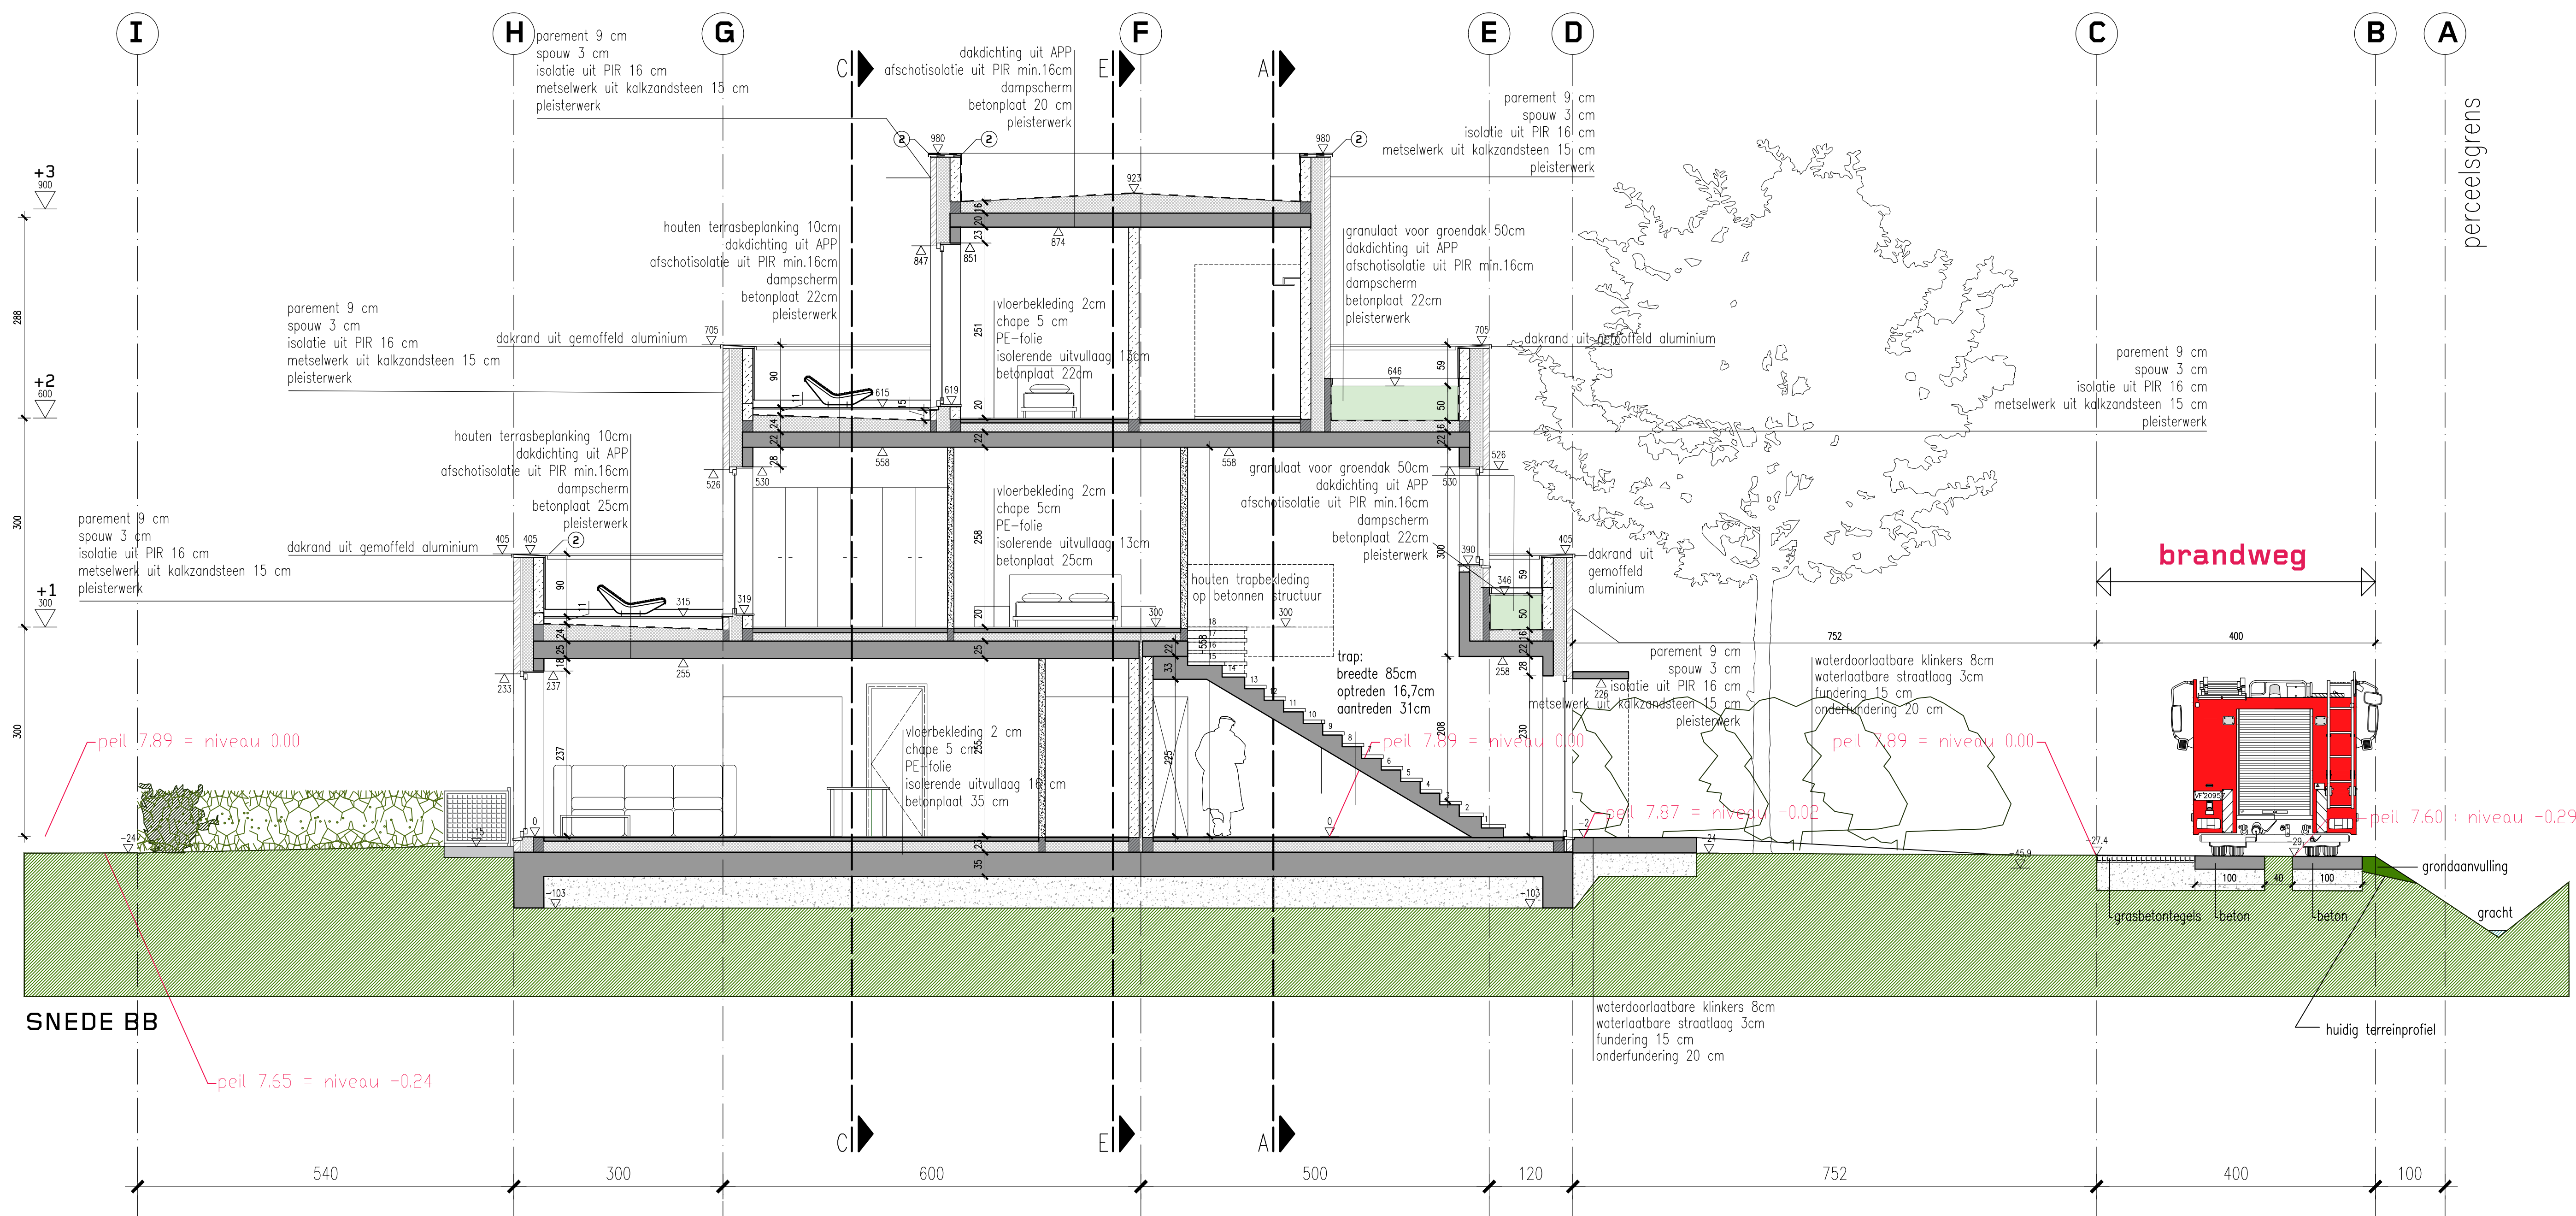

3140 Wijziging parkeerplaatsen voor bezoekers,
BA.3140.S.N.B aanvraag tot plaatsing zonnepanelen en
warmtepomp op het dak + interne wijzigingen
in de woningen
Groenestaakstraat 71 te Mariakerke

Sum Project
Architecture & Engineering

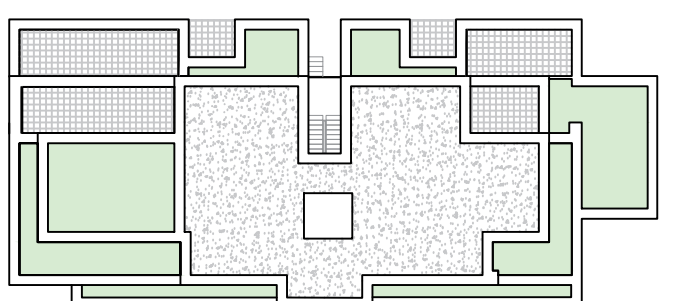

BDUWHEER	HAUSELINE BV Kontrijkostenweg 600, 9000 Gent Verlegingsopdracht door de heer Mathieu Martens en de heer Sebastian Martens
BDUWPLAATS	Groenendaalstraat 71, 9070 Markehaide Kadestralen gegevens afdeling 29 sectie A nrs 32953, 32873, 328V3, 328W3, 328X3, 328Y3 en 32923
ONTWERPER	SunProject, Architecture & Engineering bv Waterlooboulevard 30, 1000 Brussel t 02 512 70 11, f 02 512 31 80, info@sun.be Verlegingsopdracht door de heer P. Lavenex, Voorzitter Bestuurder

studie / fase	Architectuur / Omgevingsvergunning
---------------	------------------------------------

Snedes BB
nieuwe toestand

school 1/50		nieuwe toestand	
planversie	datum	wijziging	
	12/06/2013	oorspronkelijke versie	
A			
B			
C			
