

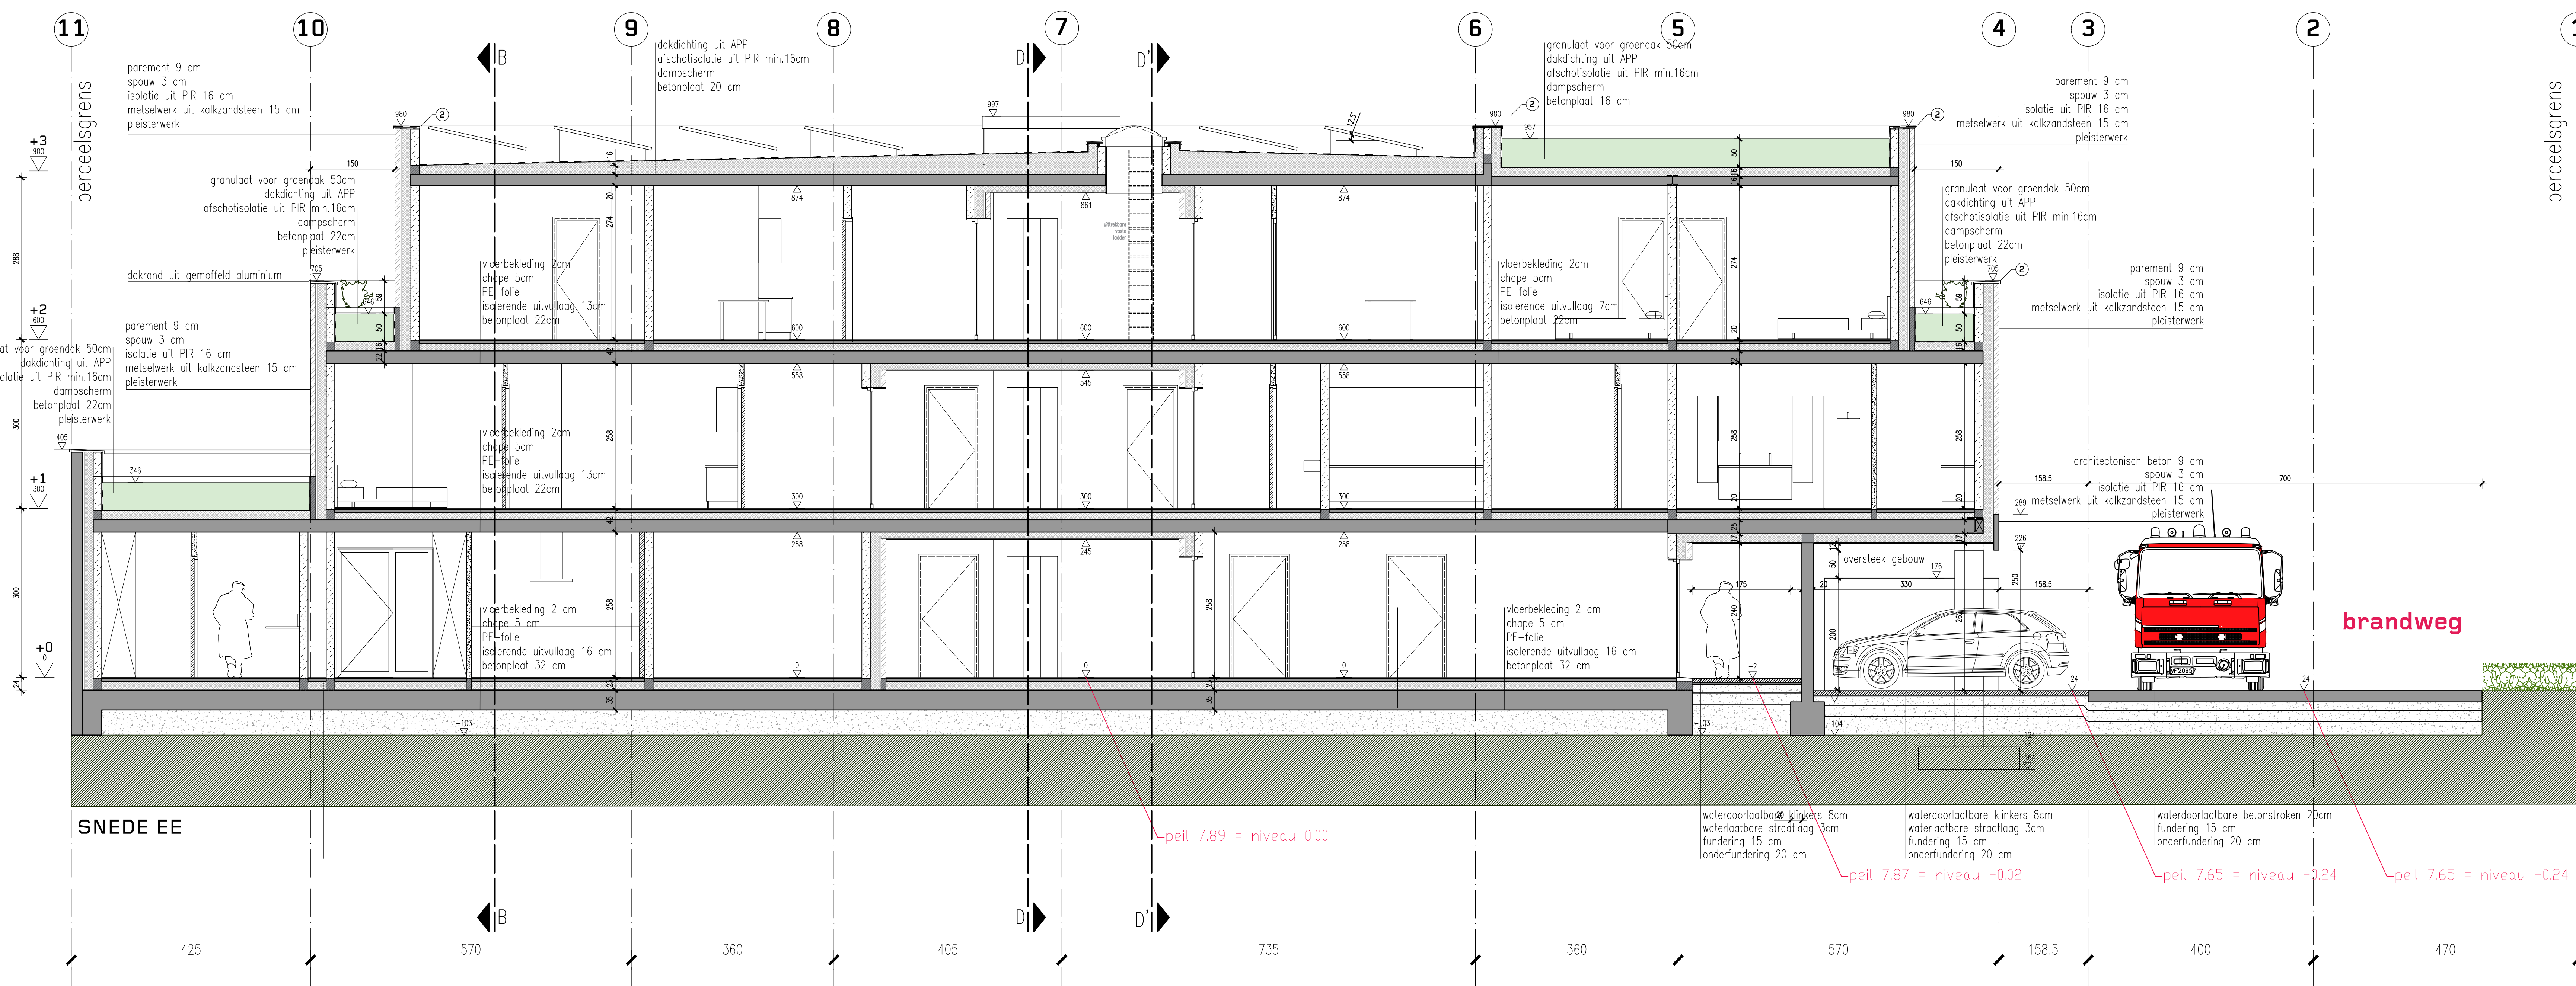


**ZIE BIJZONDERE
VOORWAARDE(N)**

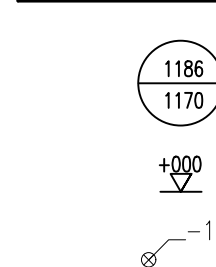


LEGENDE

Plan en doorsn

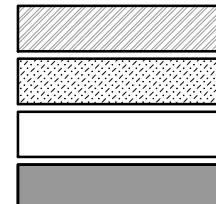


Gevelaanzicht

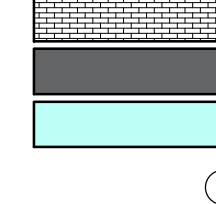


-
-

Riolering

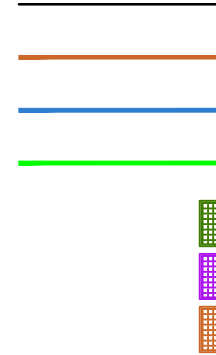


Buitenaanleg

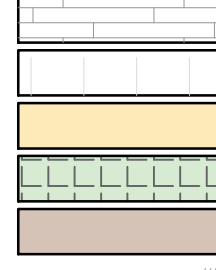

3140 Wijziging parkeerplaatsen voor bezoekers,
BA.3140.S.N.E aanvraag tot plaatsing zonnepanelen en
warmtepomp op het dak + interne wijzigingen
in de woningen
Groenestaakstraat 71 te Mariakerke

Sum Project

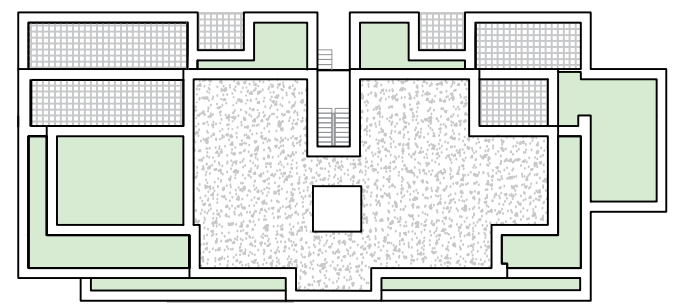

48/49

school 1/50

A

3
