

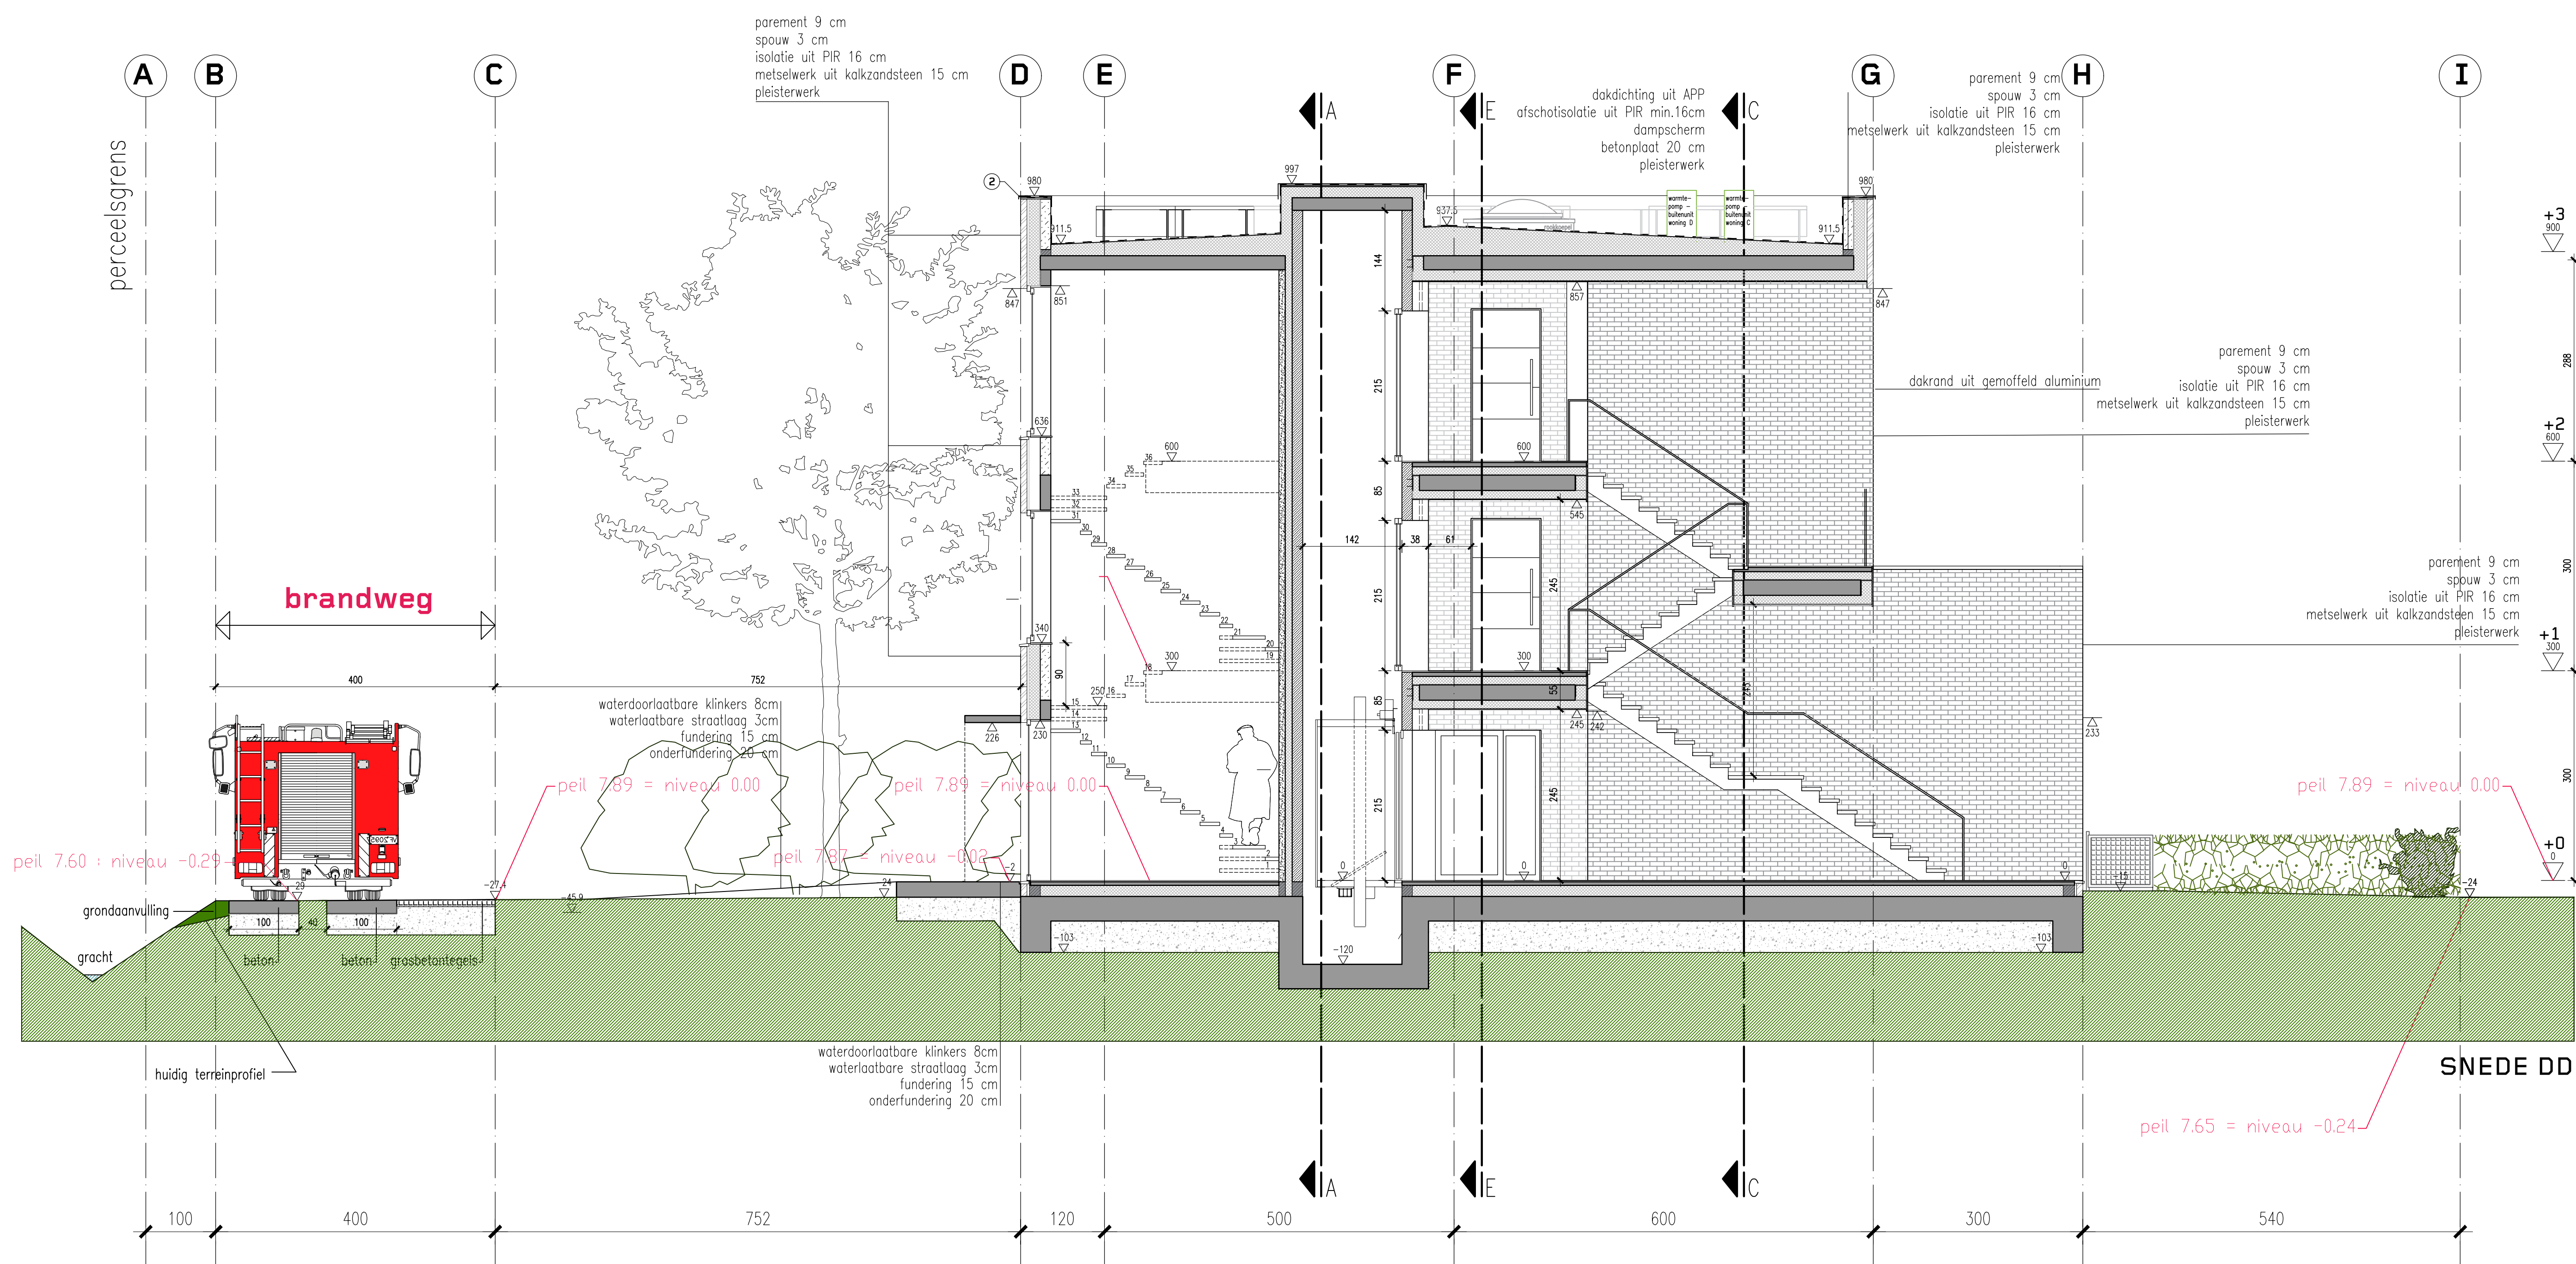


ZIE BIJZONDERE
VOORWAARDE(N)

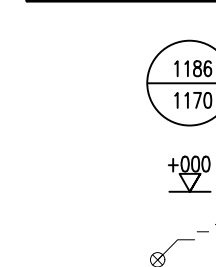


LEGENDE

Plan en doorsnede

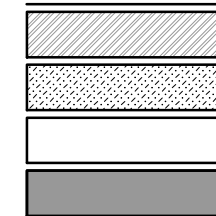

Gevelaanzichten

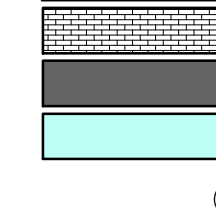


Riolering




Buitenaanleg





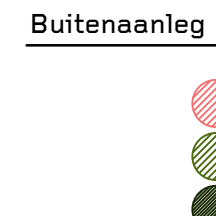



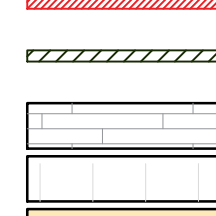


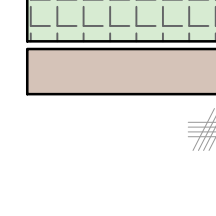


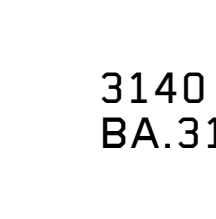









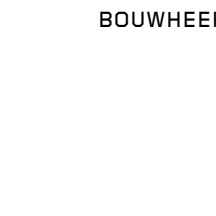












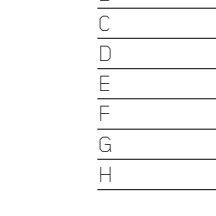





