


**ZIE BIJZONDERE
VOORWAARDE(N)**

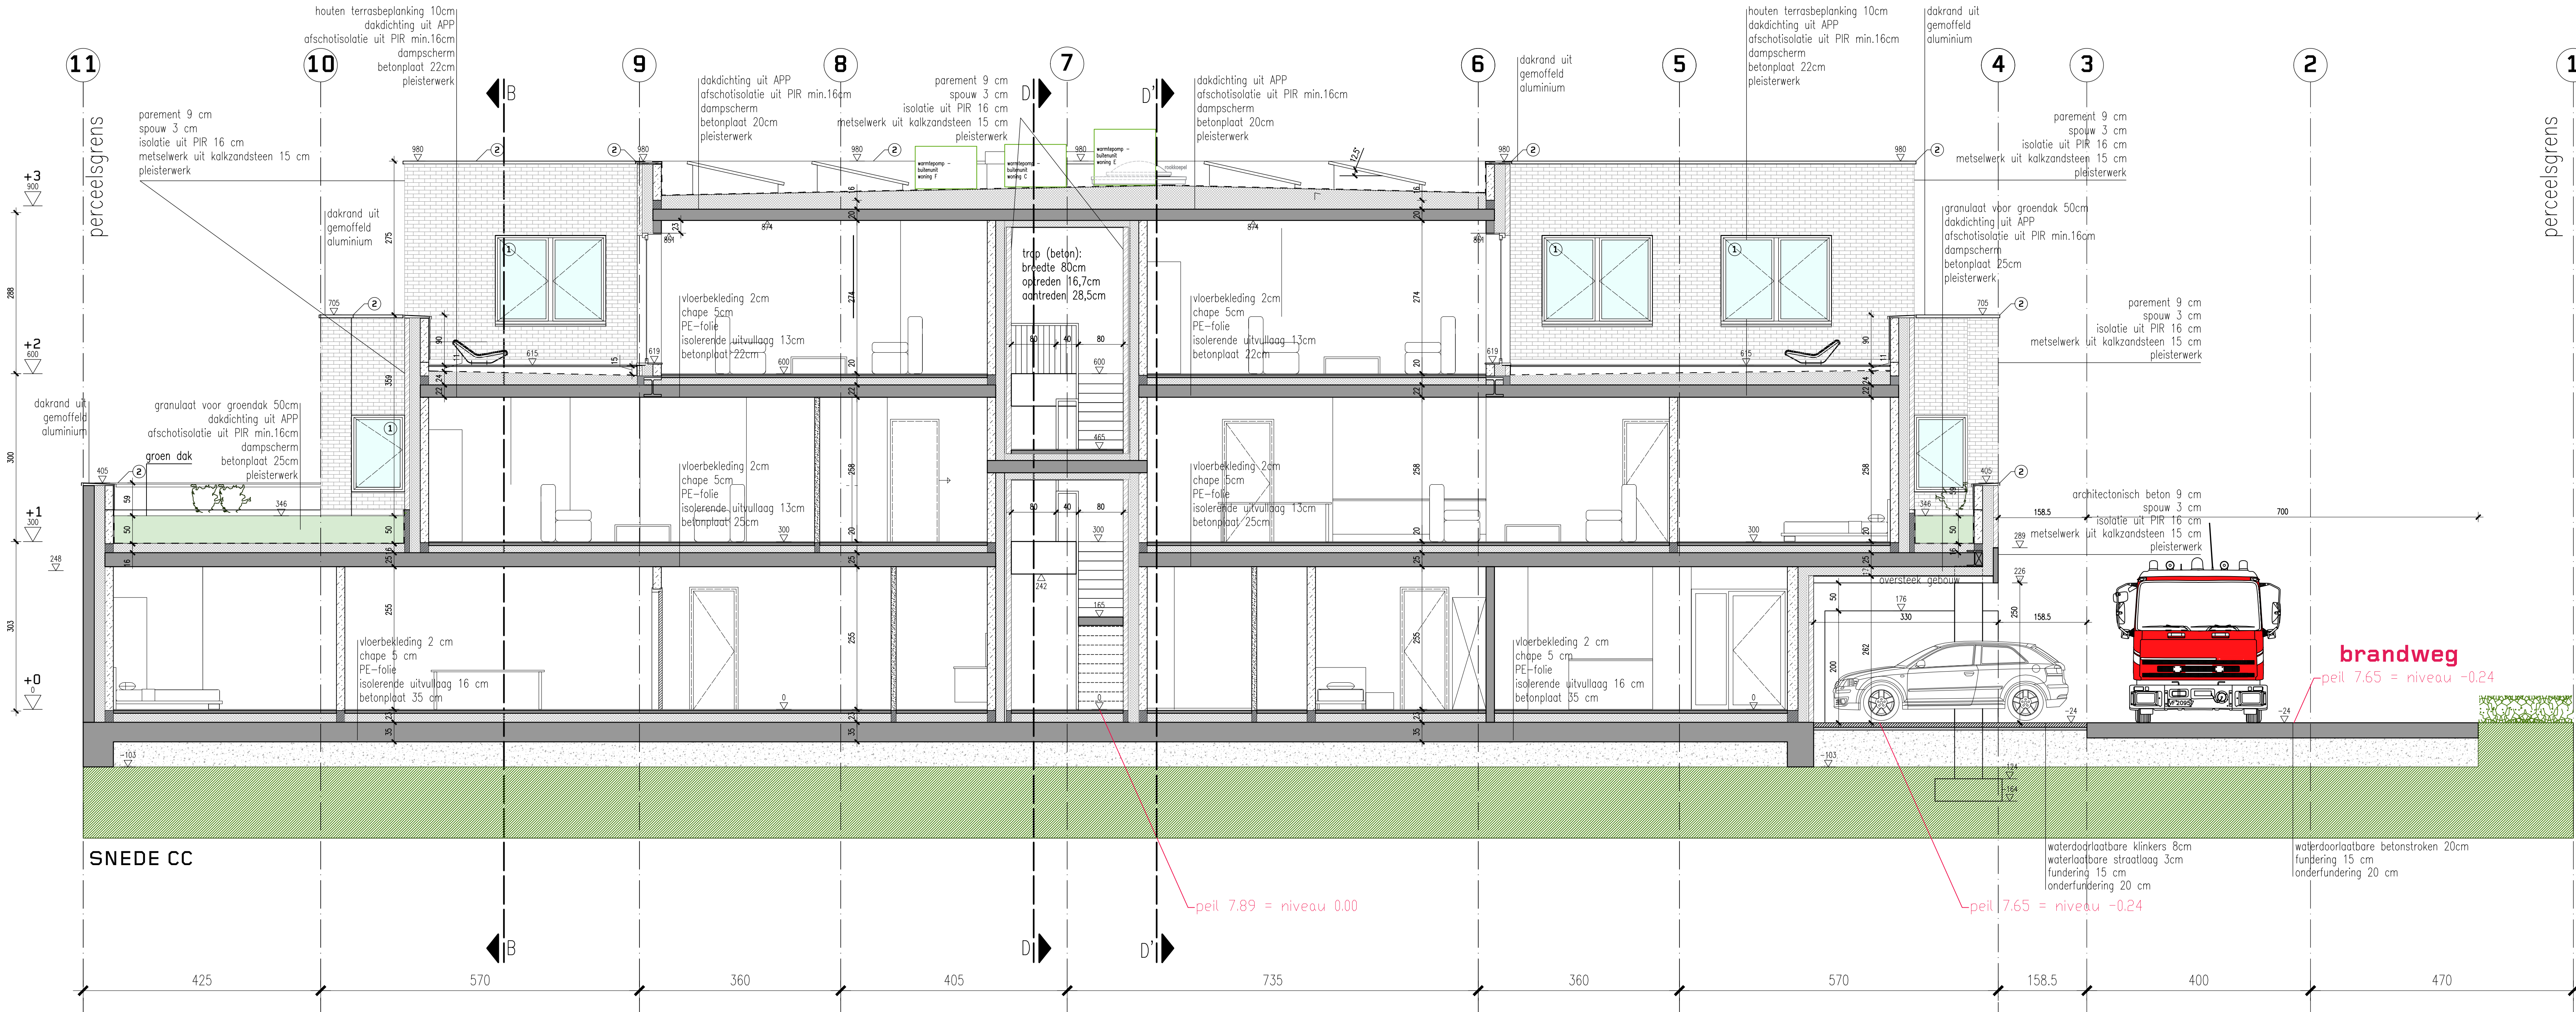

LEGENDE

Plan en door



118
117
+00
▽

Gevelaanzicht

Riolering

211


Figure 1

~~~~~

-  betonplaatsteen
-  betonleg
-  cemen/beton
-  daksel algemeen
-  daksel riolering DNA
-  daksel riolering RWMA
-  dorpel algemeen
-  dorpel gebouw
-  huusdurftulung DNA
-  huusdurftulung RWMA
-  hydant
-  kossien
-  merkpijl bestond
-  merkpijl vooropkomst
-  pijl verlichting
-  sign plaatwasm
-  stroafpijl gas
-  stroafpijl telefoon
-  stroafpijl water
-  struik
-  verkeersbord
-  wasteliker
-  dralsling algemeen
-  oegsicht
-  bijzooel
-  boordten
-  bovenkant luid van een cultuurgrens
-  gebouw
-  hoog
-  nietstik algemeen lijn
-  onderkant luid
-  rand heerdord
-  rand heerdzocht
-  rand overhoofde weg
-  vabond

3140 Wijziging parkeerplaatsen voor bezoekers,  
BA.3140.S.N.C aanvraag tot plaatsing zonnepanelen en  
warmtepomp op het dak + interne wijzigingen  
in de woningen  
Groenestaakstraat 71 te Mariakerke

**Sum Project**  
Architecture & Engineering

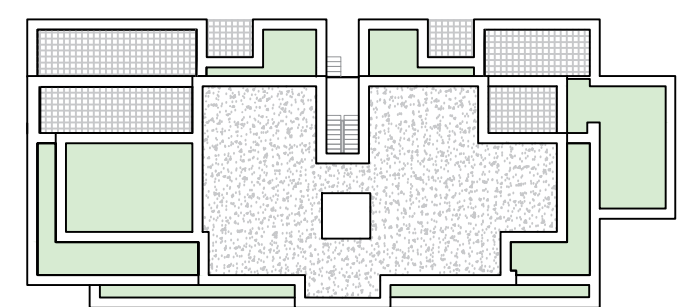

**BOUWHEER** **HAUSELINE BV**  
Kortrijksesteenweg 600, 9000 Gent  
Vertegenwoordigd door dhr Mathieu Martens en dhr Sebastien Martens

**BOUWPLAATS** Groenestaatsstraat 71, 9030 Mariakerke  
Kadastrale gegevens: afdeling 29 sectie A nrs 32853, 328T3, 328V3, 328W3, 328X3, 328Y3 en 328Z3

**ONTWERPER** **SumProject, Architecture & Engineering bv**  
Waterloolaan 90, 1000 Brussel t 02 512 70 11, f 02 512 31 90, info@sum.be

Vertegenwoordigd door:  
dhr. P. Dievevrouw, Voorzitter Bestuurder

|               |                                    |
|---------------|------------------------------------|
| studie / fase | Architectuur / Omgevingsvergunning |
|---------------|------------------------------------|

Snedes CC  
nieuwe toestand

| planversie | datum      | wijziging              |
|------------|------------|------------------------|
| A          | 12/06/2015 | oorspronkelijke versie |
| B          |            |                        |
| C          |            |                        |
| D          |            |                        |
| E          |            |                        |
| F          |            |                        |
| G          |            |                        |
| H          |            |                        |