


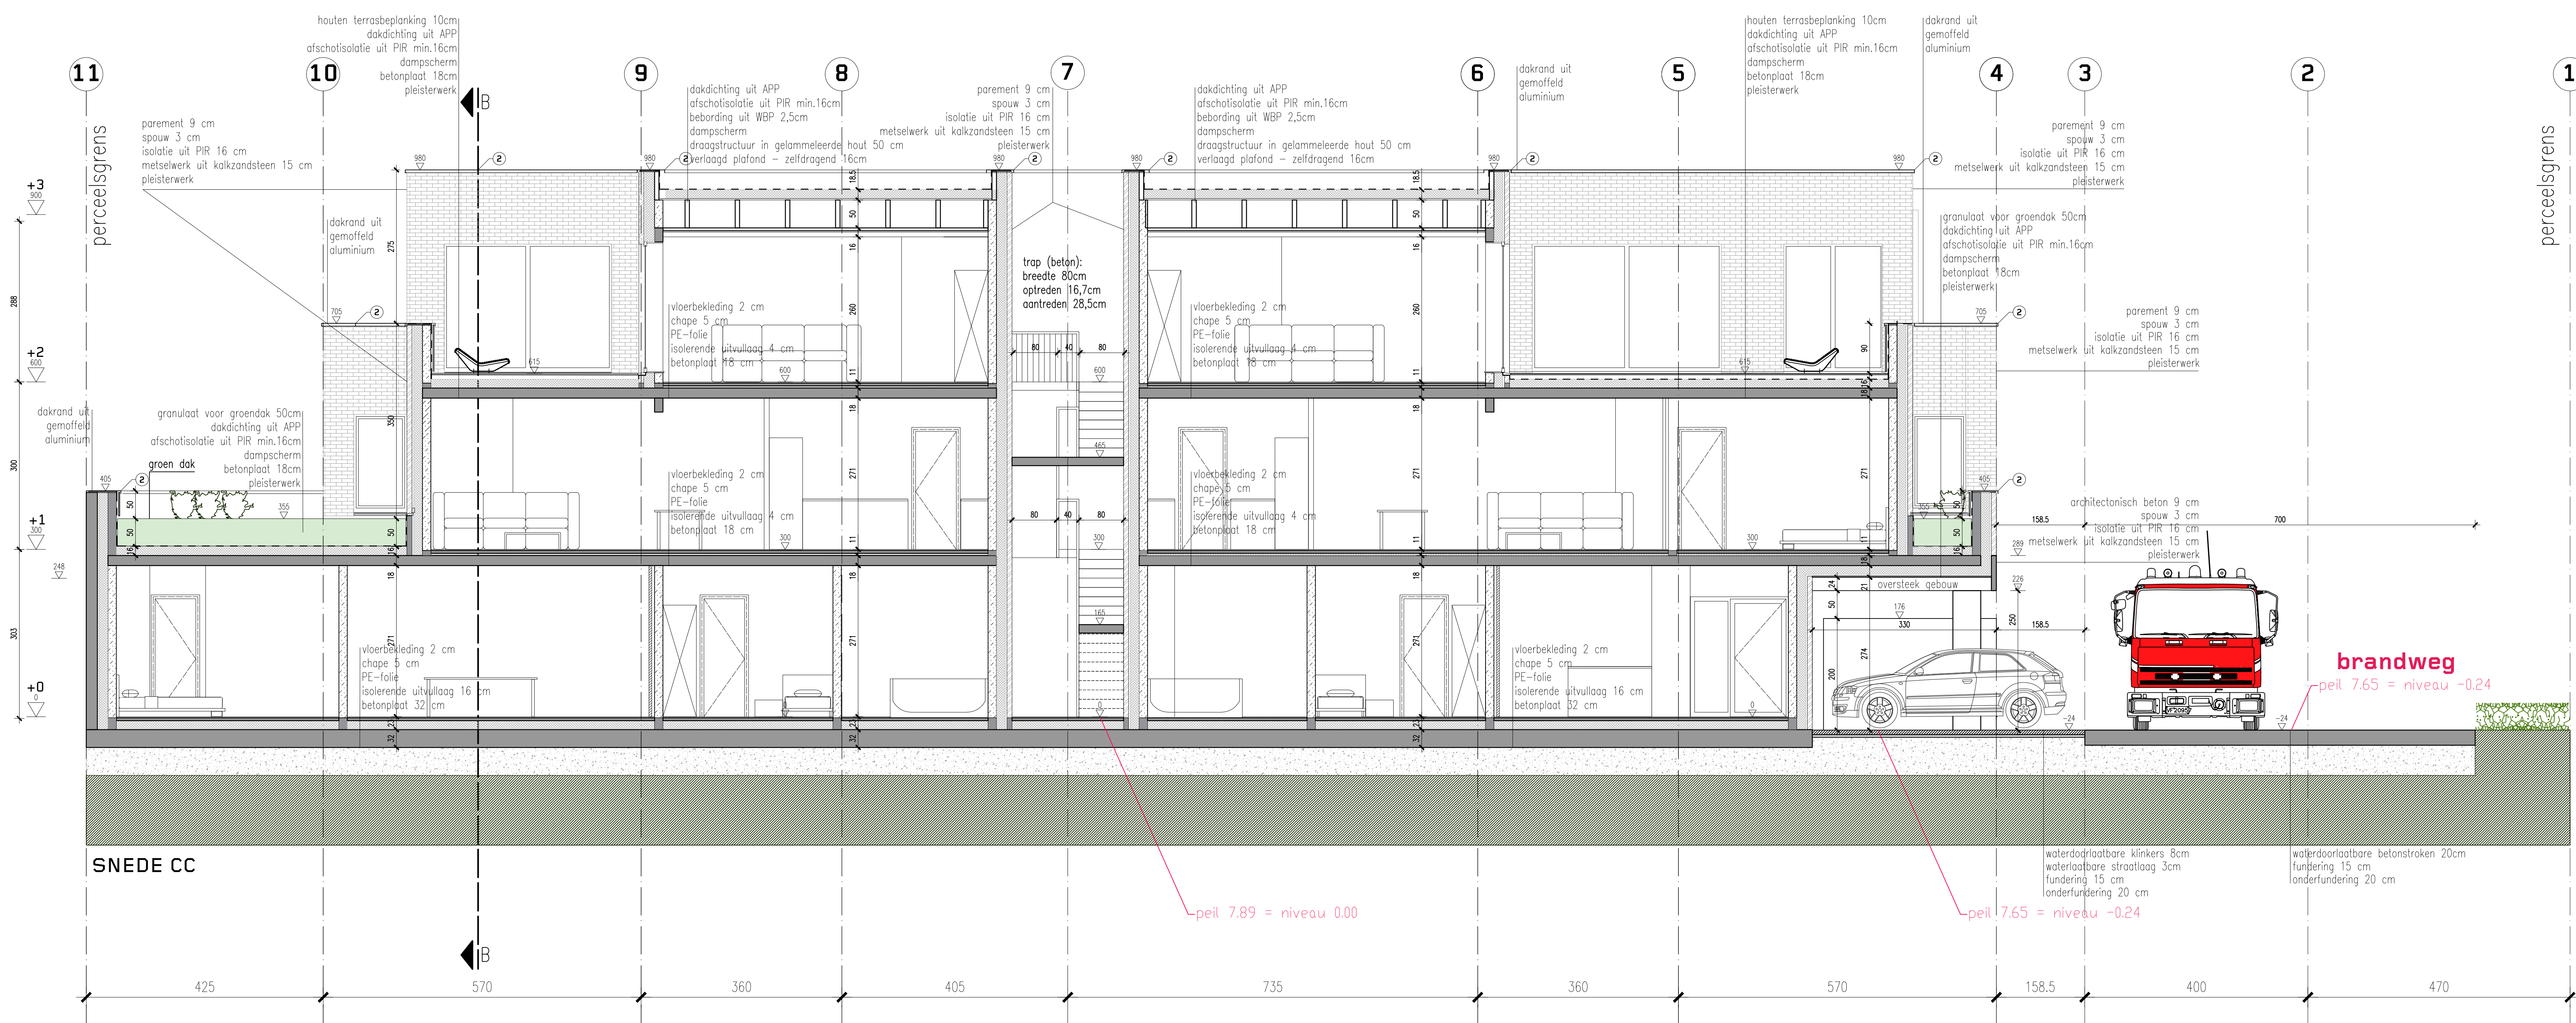

LEGENDE

Plan en doorsnede

- gevelmetselwerk
- dragend metselwerk
- dragend metselwerk
- dragend metselwerk
- Beton (in situ/verfde)

Gevelaanzichten

- 1: schrijfwerk in gemiddeld aluminium + heldere beglazing
- 2: dakprofiel in gemiddeld aluminium
- 3: profiel in gemiddeld staal

Rolering

- nieuwe lading FACALLEN
- nieuwe lading REZENWATER
- nieuwe lading AFVALWATER
- controlapet DWA
- controlapet waterover
- controlapet FWA

Buitenaanleg

- te verwijderen kolommen
- bestaande kolommen
- nieuwe kolommen
- te verwijderen metselwerk muurtjes
- nieuwe haag
- watervoorziende klinkers
- kassien
- onverharde weg
- grasbetonlegels
- betonverharding (20 cm (uitgewassen, gekleurd)
- afzet

- betonstratolaten
- betonlegels
- cementbeton
- dakisol algemeen
- dakisol riolering DWA
- dakisol riolering RWA
- dorpel garage
- dorpel gebouw
- huisonderhoud DWA
- huisonderhoud RWA
- hydrant
- kassien
- merkpoot bestaand
- merkpoot polygoonpunt
- paal verlichting
- sign plaatnaam
- strookkap gas
- strookkap telefoon
- strookkap water
- struik
- verkeersbord
- watersluis
- afsluiting algemeen
- asgroot
- bijsgebouw
- boordsteen
- bovenkant talud van een gracht
- cultuurgrens
- gebouw
- haag
- muiskast algemeen lijn
- onderkant talud
- rand hardhard
- rand hardzacht
- rand onverharde weg
- zebrapad

Wijziging parkeerplaatsen voor bezoekers, aanvraag tot plaatsing zonnepanelen en warmtepomp op het dak + interne wijzigingen in de woningen
Groenestaakstraat 71 te Mariakerke

SumProject
Architecture & Engineering

BOUWHEER	HAUSELINE BV Kortrijksesteenweg 600, 9000 Gent Verlegingsaanvraag door dhr. Mathieu Martens en dhr. Sebastien Martens
BOUWPLAATS	Groenestaakstraat 71, 9030 Mariakerke Kadastrale gegevens: afmeting 29 velle A nrs 32853, 32873, 32893, 32893, 32893 en 32893
ONTWERPER	SumProject, Architecture & Engineering bv Waterloolaan 97, 1000 Brussel t 02 512 70 11 / 02 512 31 80, info@sum.be Verlegingsaanvraag door dhr. P. Lieverwout, Voorzitter Bestuurder
studie / fase	Architectuur / Omgevingsvergunning

Sneede CC - vergunde toestand	
OMV_2023161217 - nog niet gebouwd	
schaal	1/50
planversie	12/06/2023
datum	12/06/2023
wijziging	ontwerpversie
A	
B	
C	
D	
E	
F	
G	
H	