



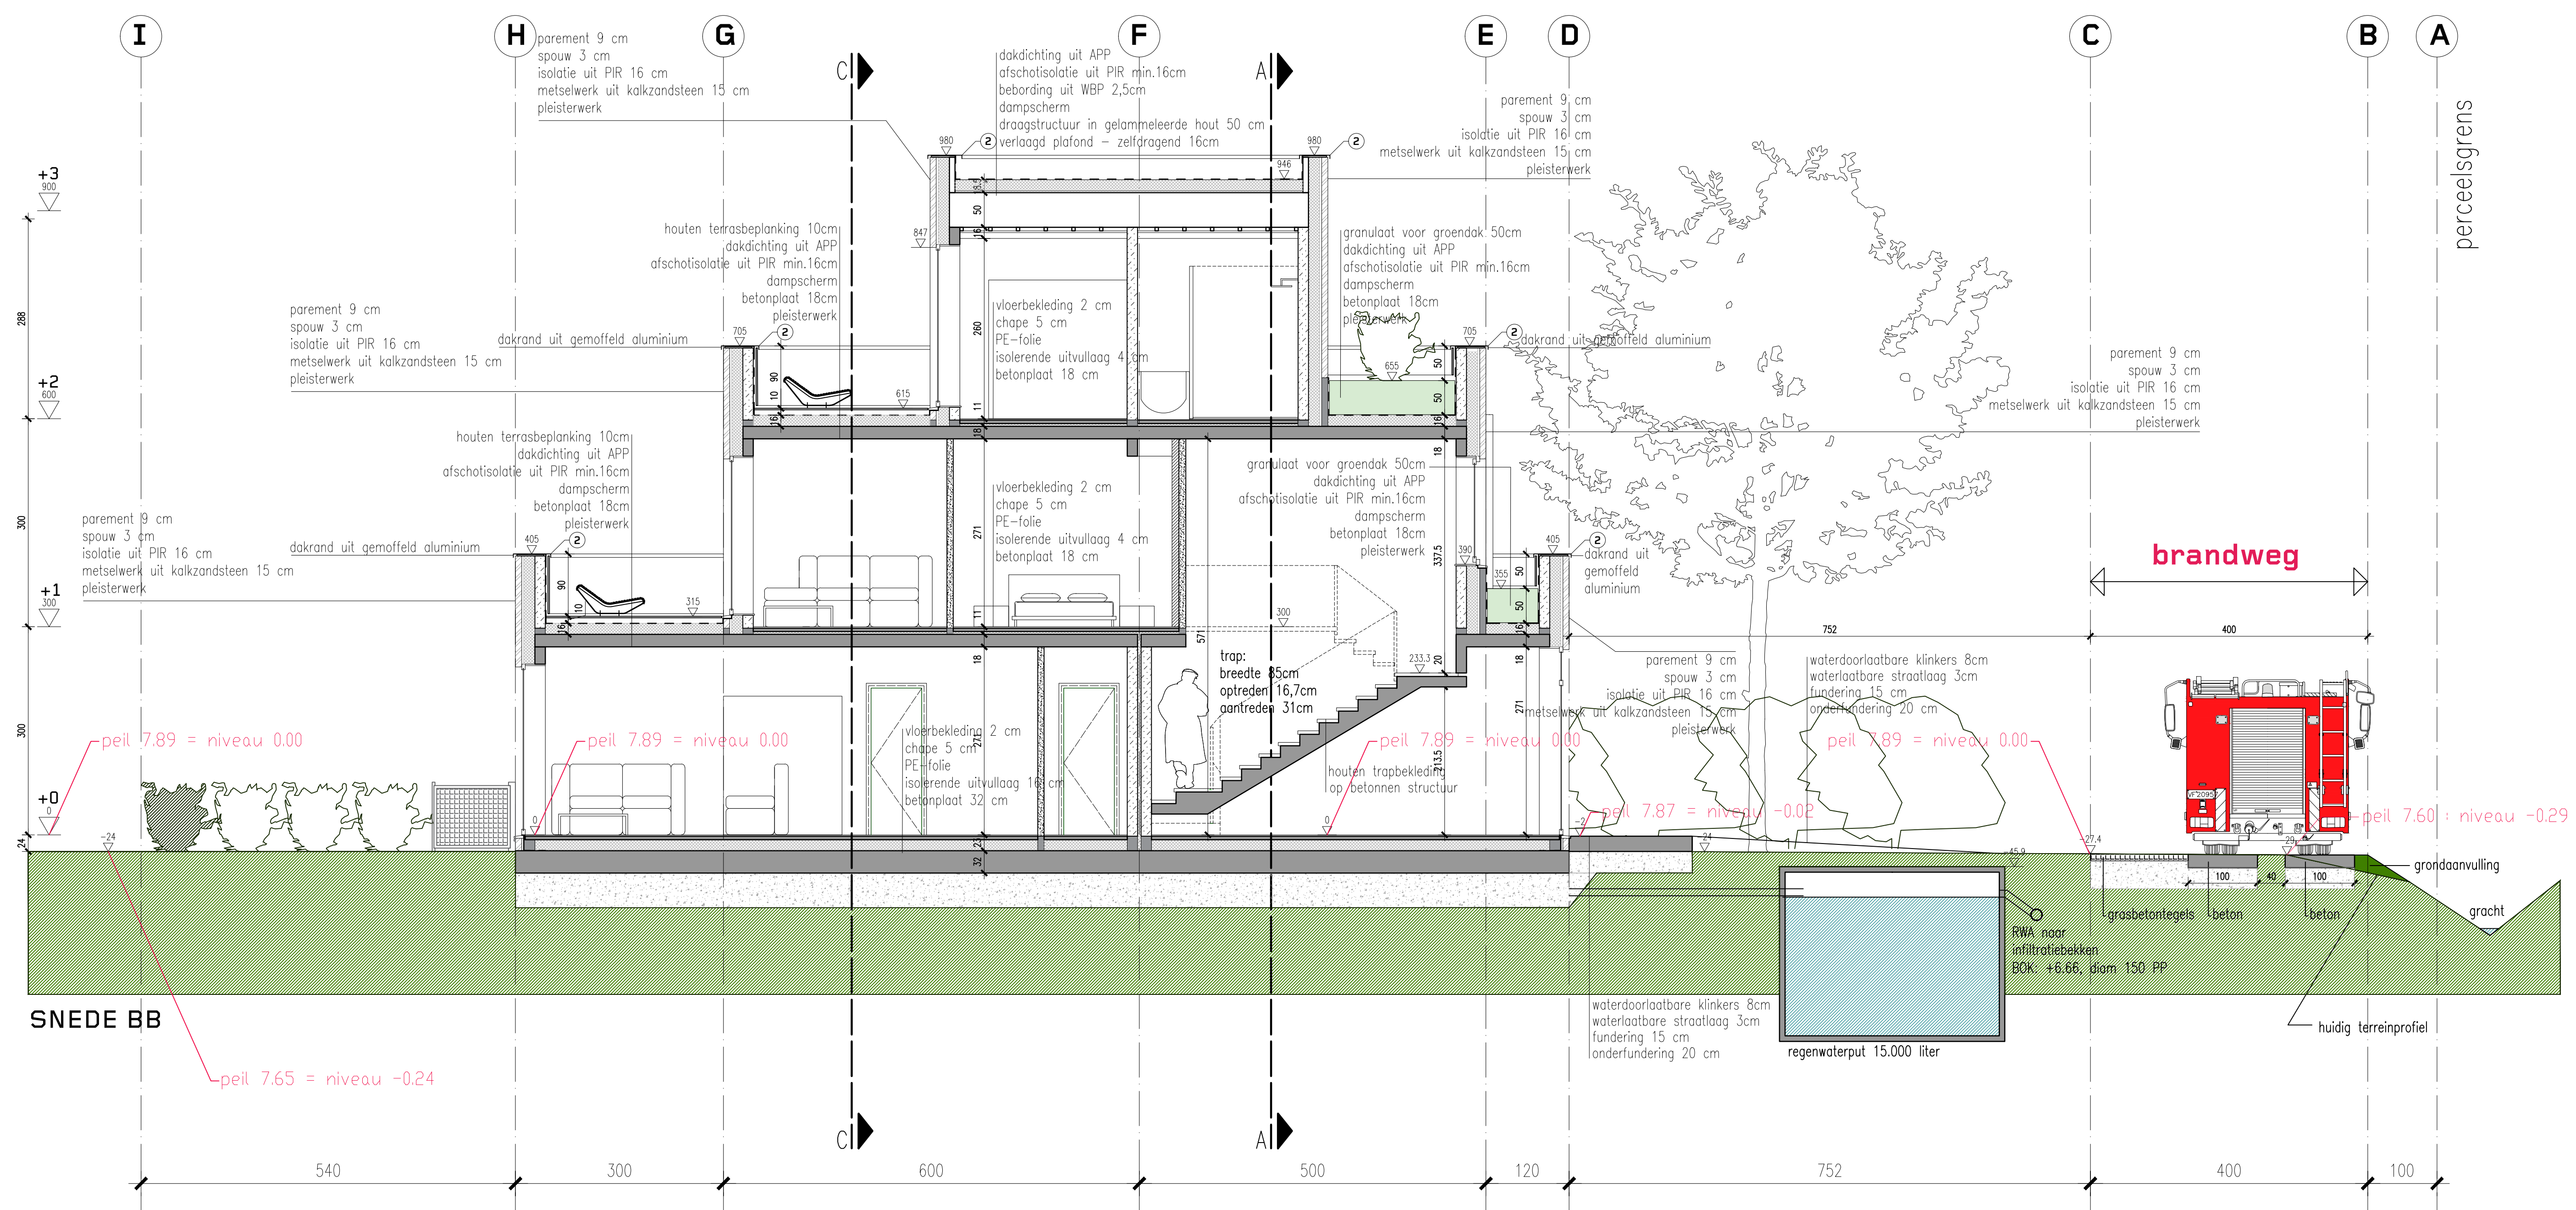

LEGENDE
Plan en doorsnede
geïsoleerd metselwerk
dopend metselwerk
niet-dopend metselwerk
Beton (in situ/verfde)
Algemeen vloeropp.
Bovenkant beton
Peil (Snds)
Peil (Plan)
Gevelaanzichten
parement
architectonisch beton
glazen horlering
1 schrijfwerk in gemiddeld aluminium + bekere
beglazing
2 doorsnede in gemiddeld aluminium
3 profiel in gemiddeld staal
Riolering
nieuwe leiding FALCULEN
nieuwe leiding REZENWATER
nieuwe leiding AFVALWATER
controleput DNA
controleput waterover
controleput FWA
Buitenaanleg
te verwijderen kolkbomen
bestaande kolkbomen
nieuwe kolkbomen
te verwijderen metselwerk muurtjes
nieuwe haag
waterdoorlatende klinkers
kassoen
overharde weg
grasbetondekings
betonverharding (20 cm uitgewassen, gekleurd)
afzet
betostratolaten
betoeflegels
cemenbetoen
daksel algemeen
daksel riolering RWA
daksel riolering RWA
dorpel garage
dorpel gebouw
huisaansluiting DNA
huisaansluiting RWA
hydrant
kassoen
merkpoot betondek
merkpoot polygoonpunt
paal verlichting
sign plaatnaam
strookkap gas
strookkap telefoon
strookkap water
struik
verkeersbord
watersluis
afsluiting algemeen
asgriacht
bijgebouw
boordsteen
binnenkant talud van een gracht
cultuurgrens
gebouw
haag
mutskast algemeen lijn
onderkant talud
rand hardhard
rand hardhard
rand onverharde weg
zebrapad

Wijziging parkeerplaatsen voor bezoekers,
aanvraag tot plaatsing zonnepanelen en
warmtepomp op het dak + interne wijzigingen
in de woningen
Groenestaakstraat 71 te Mariakerke

SumProject
Architecture & Engineering

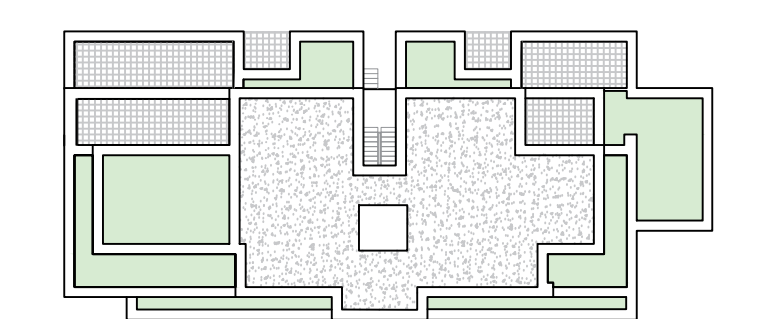

BOUWHEER	HAUSELINE BV Kortrijksesteenweg 600, 9000 Gent Verantwoordelijk door: dhr. Mathieu Martens en dhr. Sebastien Martens
BOUWPLAATS	Groenestaakstraat 71, 9030 Mariakerke Kadastrale gegevens: afmeting 29 velle A nrs 32853, 32873, 32893, 329W3, 328K3, 328V3 en 32823
ONTWERPER	SumProject, Architecture & Engineering bv Waterloolaan 97, 1000 Brussel t 02 512 70 11 f 02 512 31 80, info@sum.be Verantwoordelijk door: dhr. P. Lieverwouwe, Voorzitter Bestuurder

studie / fase

Architectuur / Omgevingsvergunning

schaal 1/50

Sne de BB - vergu de toestand

OMV_2023161217 - nog niet gebouwd

planversie	datum	wijziging
A	12/06/2023	01: verspreidingsplan
B		
C		
D		
E		
F		
G		
H		
I		