


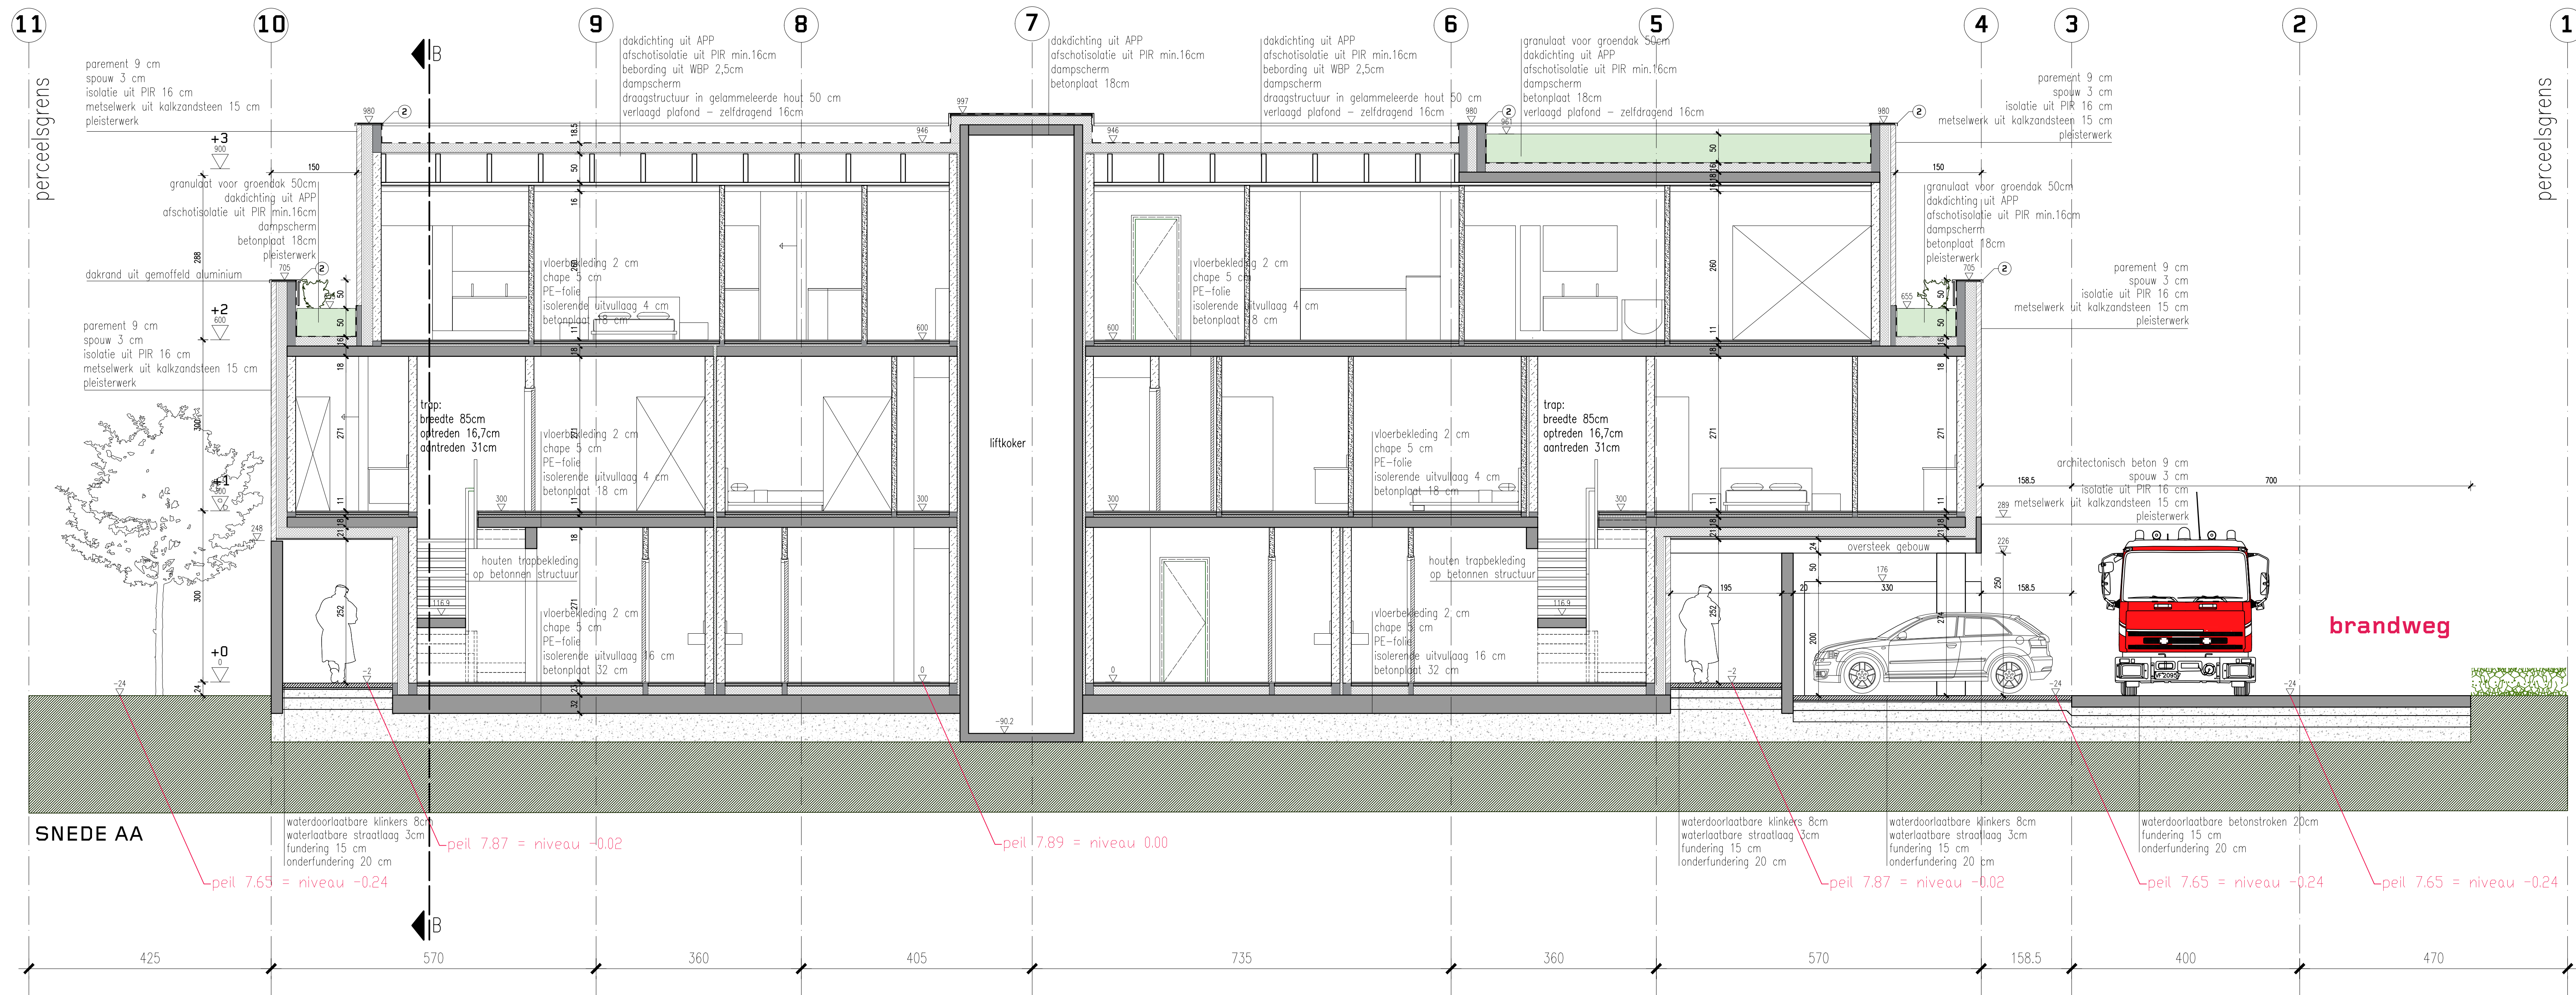

LEGENDE

Plan en doorsnede

- gebruikelijk
- dragend metselwerk
- niet-dragend metselwerk
- Beton (in situ/verfde)

118
1170

Algemeen vloerplaat
Bovenkant beton

157
157

Peil (Snds)
Peil (Ten)

Geveelansichten

- parement
- architectonisch beton
- glazen horltering

1 schrijfwerk in gemiddeld aluminium + heldere beglazing
2 doorsnede in gemiddeld aluminium
3 profiel in gemiddeld staal

Rolering

- nieuwe leding FACULEN
- nieuwe leding REZENWATER
- nieuwe leding AFWALWATER
- controlepunt DNA
- controlepunt waterover
- controlepunt FWA

Buitenaanleg

- te verwijderen kolonnen
- bestaande kolonnen
- nieuwe kolonnen
- te verwijderen metselwerk murtjes
- nieuwe haag
- waterdoorlatende klinkers
- kassien
- overharde weg
- grasbetonlagen
- betonverharding (20 cm (uitgewassen, gekleurd)
- afzet

- betonstratolaten
- betonlagen
- cementbeton
- dakisol algemeen
- dakisol riolering DNA
- dakisol riolering RNA
- dorpel garage
- dorpel gebouw
- huisonderling DNA
- huisonderling RNA
- hydrant
- kassien
- merkpaal bestaand
- merkpaal polygoonpunt
- paal verlichting
- sign plaatnaam
- strookplaat gas
- strookplaat telefoon
- strookplaat water
- struik
- verkeersbord
- watersluis
- afsluiting algemeen
- osgracht
- bijsgebouw
- boordsteen
- bovenkant talud van een gracht
- cultuurgrens
- gebouw
- haag
- nutkast algemeen lijn
- onderkant talud
- rand hardhard
- rand hardzaad
- rand onverharde weg
- zebrapad

Wijziging parkeerplaatsen voor bezoekers, aanvraag tot plaatsing zonnepanelen en warmtepomp op het dak + interne wijzigingen in de woningen
3140 BA.3140.S.B.A
Groenestaakstraat 71 te Mariakerke

SumProject
Architecture & Engineering

BOUWHEER	HAUSELINE BV Kortrijksesteenweg 600, 9000 Gent Verlegingsvergunning door dhr. Mathieu Martens en dhr. Sebastien Martens
BOUWPLAATS	Groenestaakstraat 71, 9030 Mariakerke Kadastrale gegevens: afbakening 29 veld A nrs 3285/3, 3287/3, 3289/3, 3290/3, 3291/3 en 3292/3
ONTWERPER	SumProject, Architecture & Engineering bv Waterloolaan 97, 1000 Brussel t 02 512 70 11 f 02 512 31 80, info@sum.be Verlegingsvergunning door: dhr. P. Lieverwout, Voorzitter Bestuurder

studie / fase		Architectuur / Omgevingsvergunning	
		Sneede AA - vergunde toestand	
schaal 1/50		OMV_2023161217 - nog niet gebouwd	
planversie	datum	wijziging	
A	12/06/2023	Origineel teken versie	
B			
C			
D			
E			
F			
G			
H			
I			
J			