

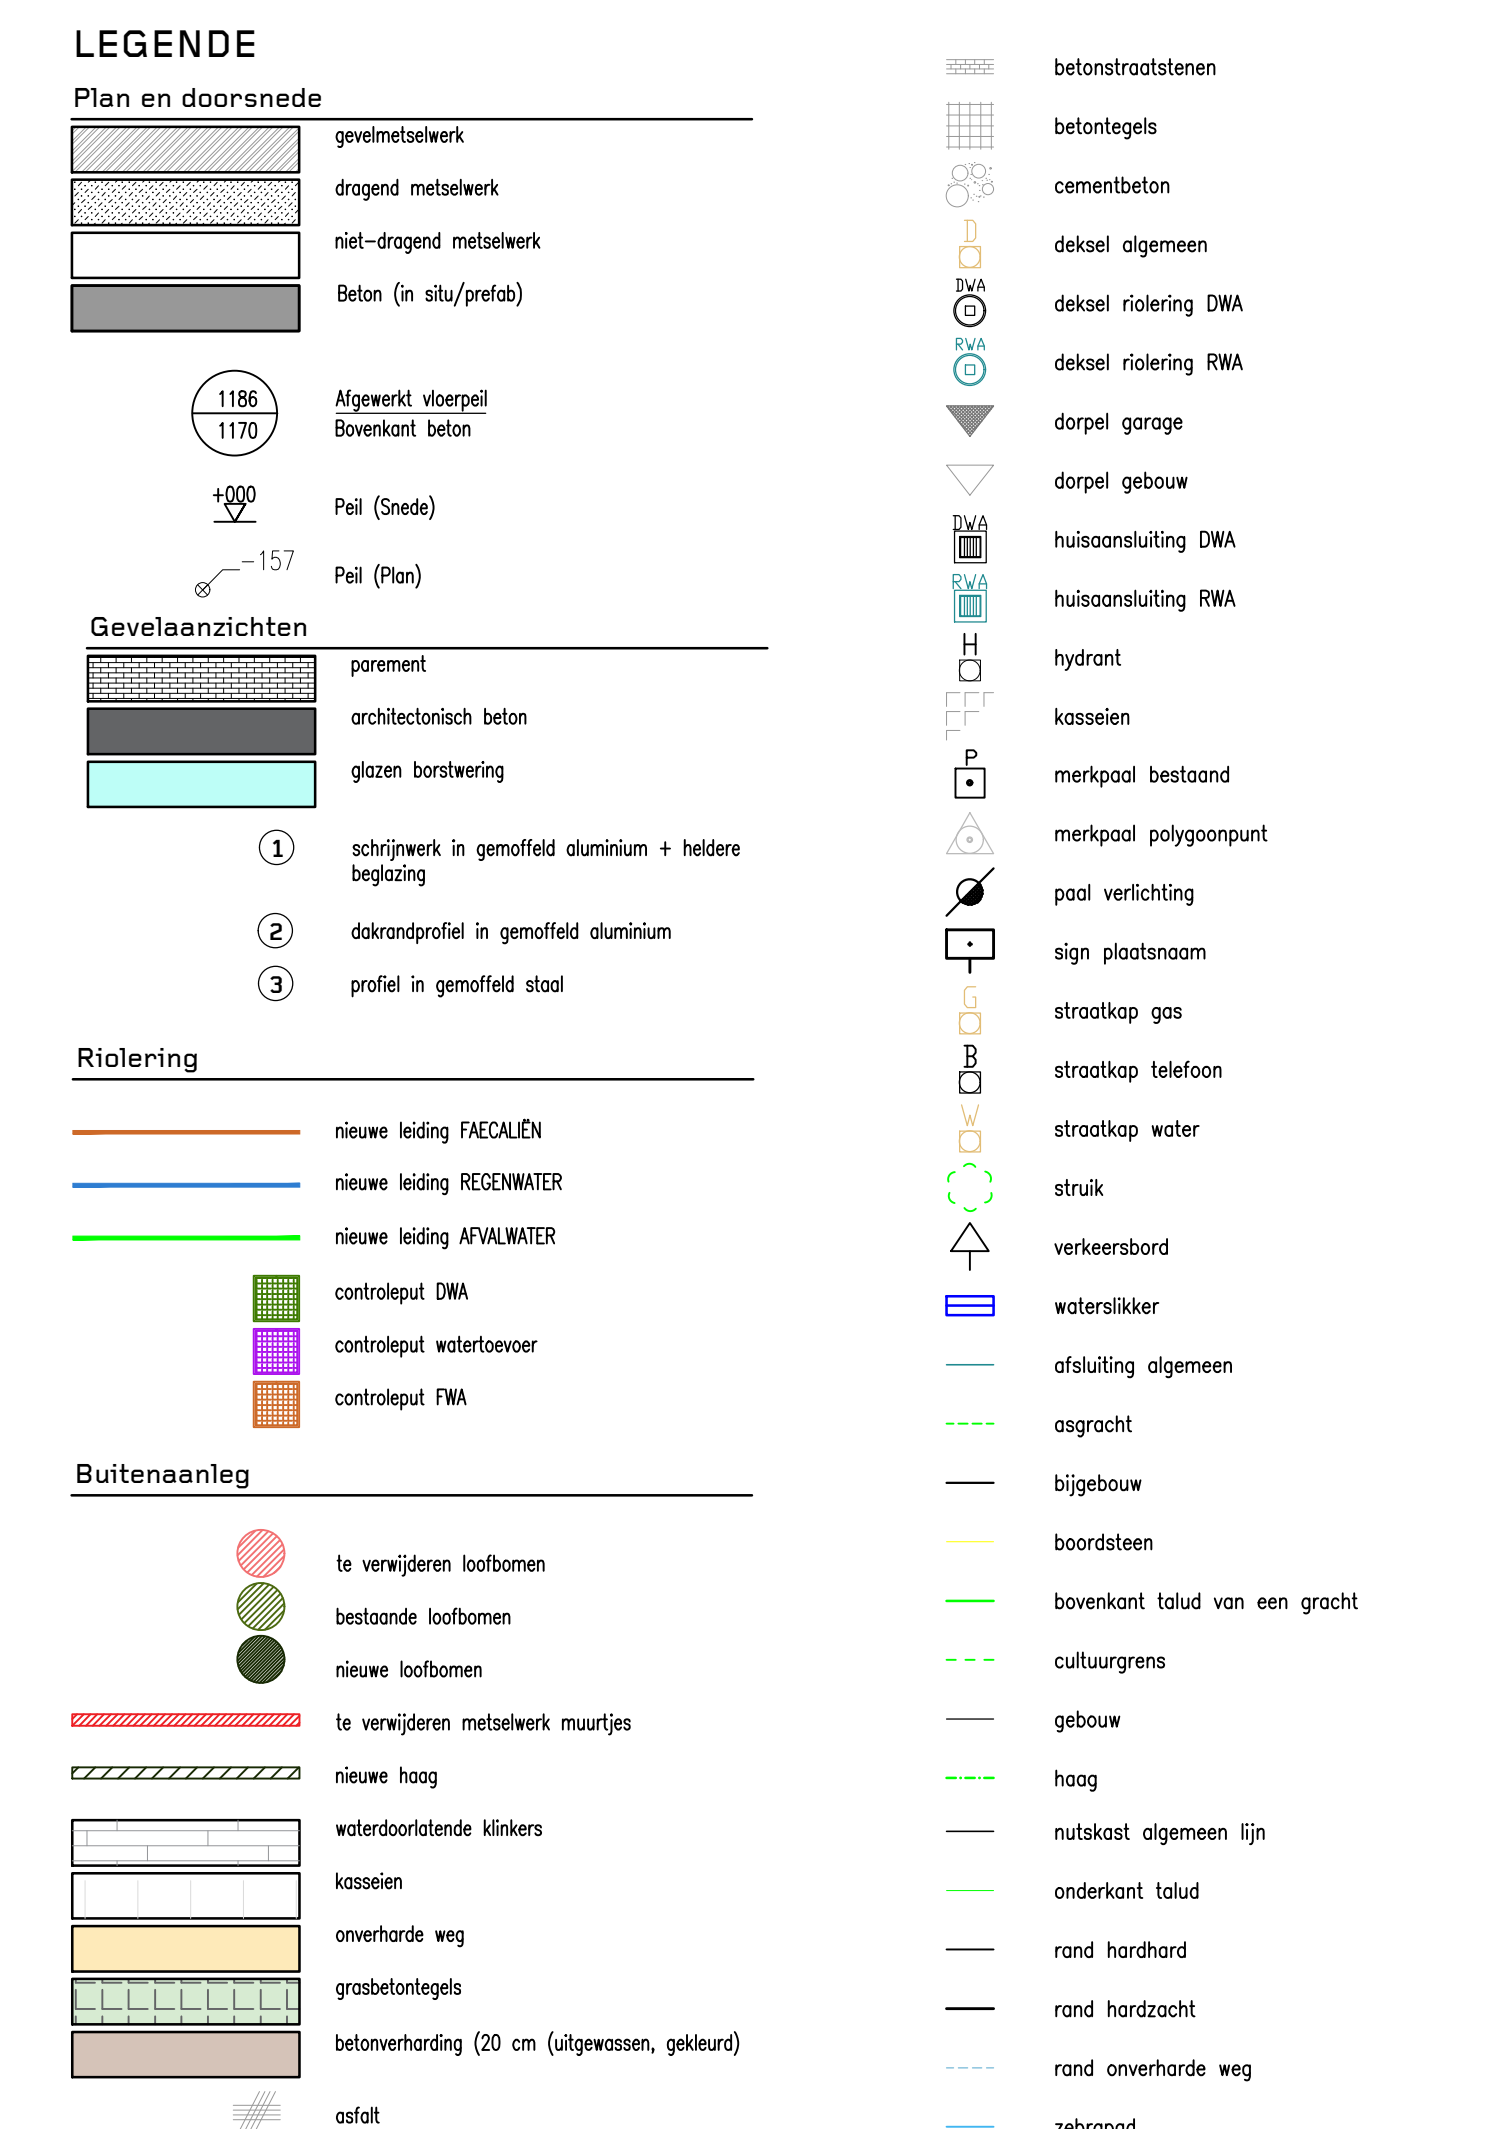


**ZIE BIJZONDERE
VOORWAARDE(N)**

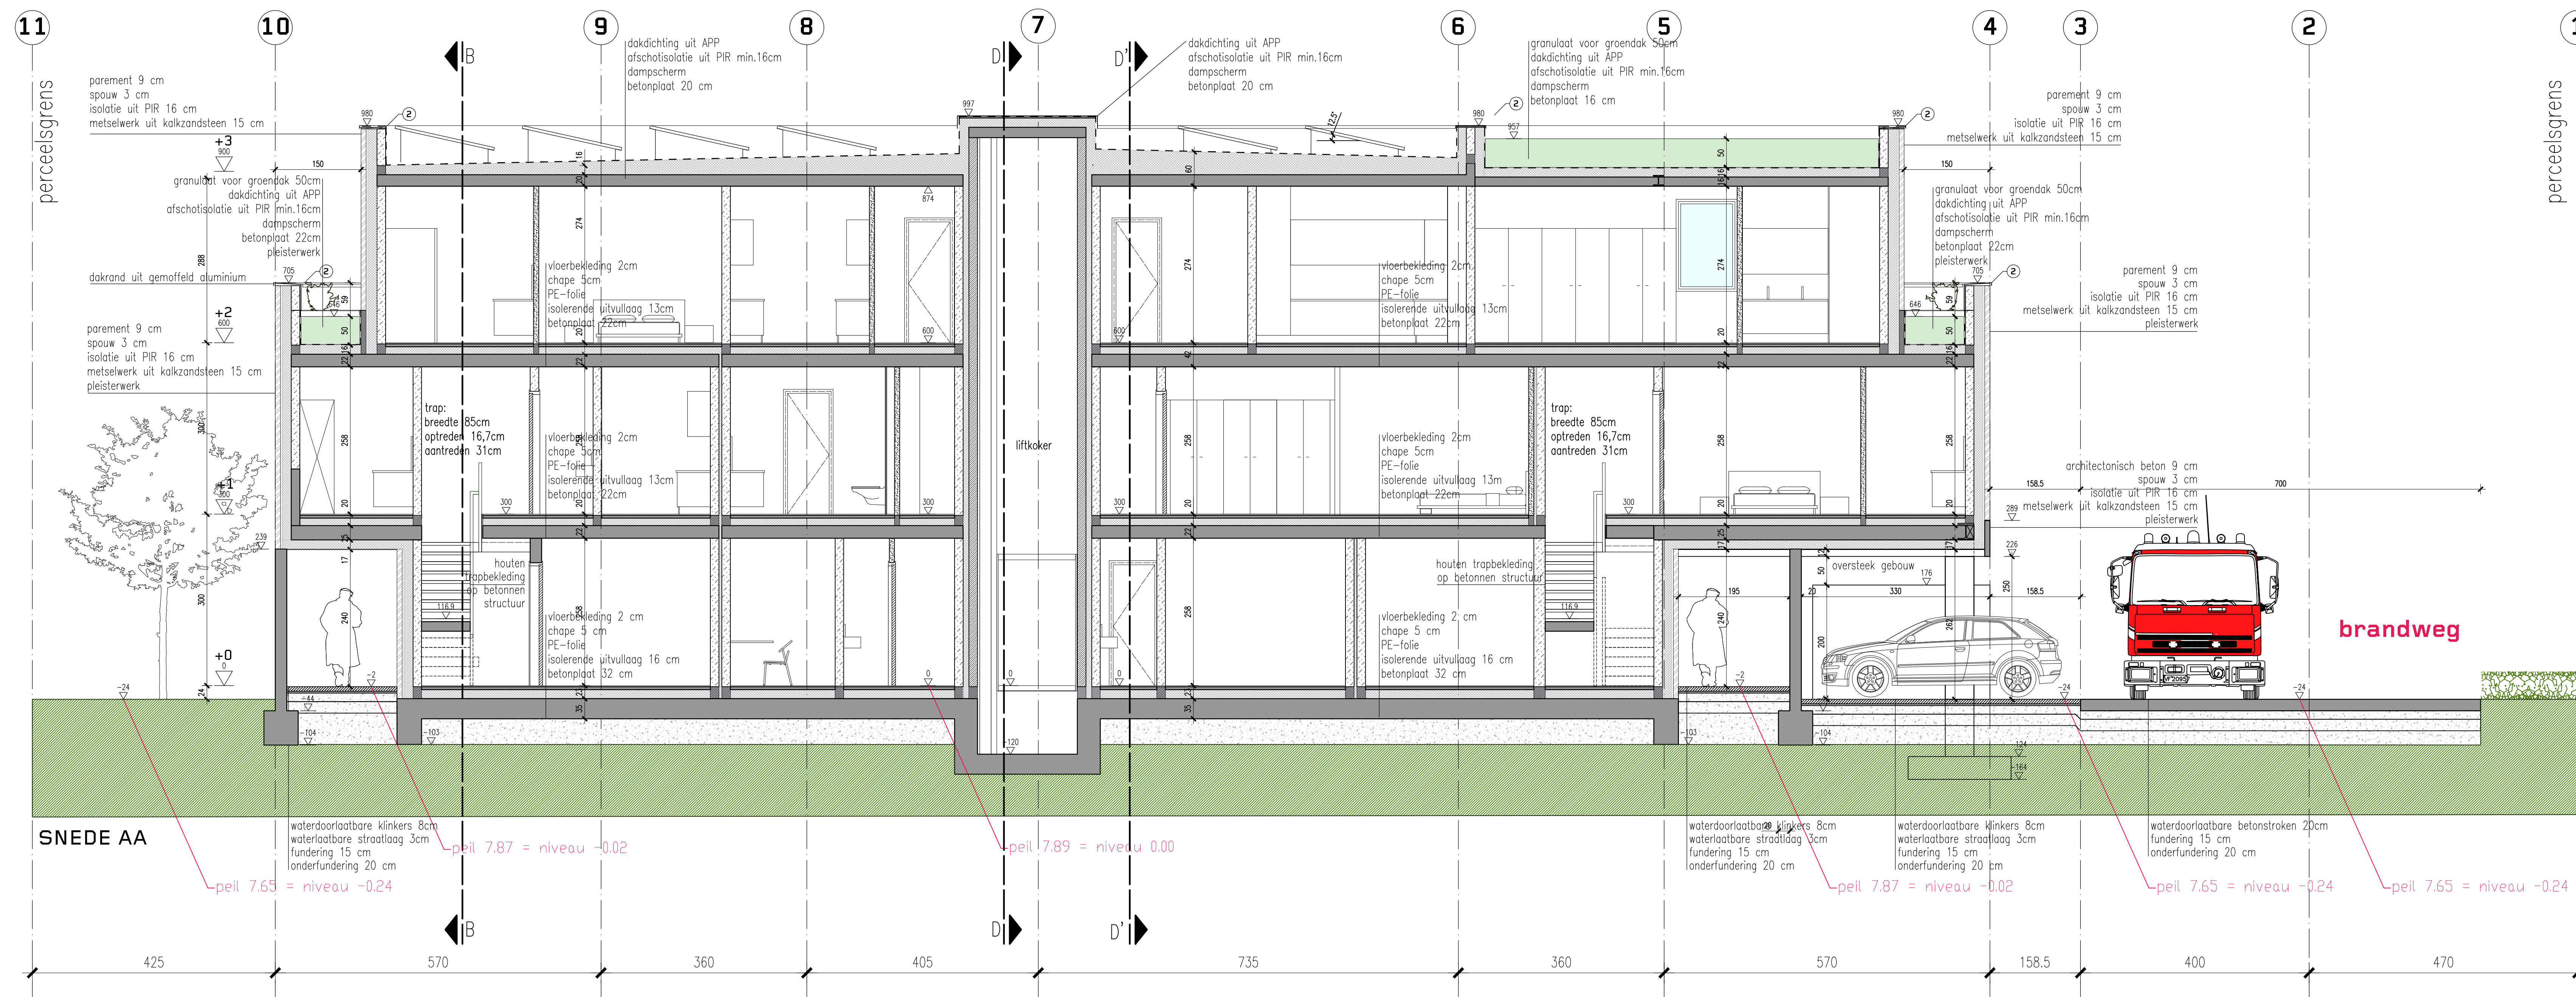

3140 Wijziging parkeerplaatsen voor bezoekers,
BA.3140.S.N.A aanvraag tot plaatsing zonnepanelen en
warmtepomp op het dak + interne wijzigingen
in de woningen
Groenestaakstraat 71 te Mariakerke

Sum Project
Architecture & Engineering

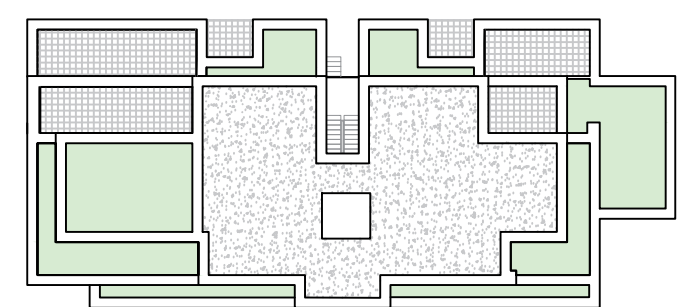

BOUWHEER	HAUSLINE BV Koningslaanweg 600, 9000 Gent Verlegingswoordig door: dhr. Mathieu Mertens en dhr. Sebastien Mertens
BOUWPLAATS	Groenestadtsstraat 71, 9030 Mellewaarde Kadastrele gegevens: afdeling 29 sectie A nrs 32853, 32873, 32893, 32894, 32895, 32896 en 32897
ONTWERPER	SumpProject, Architecture & Engineering bv Waterlooilaan 99, 1000 Brussel t 02 512 70 11, f 02 512 31 80, info@sump.be Verlegingswoordig door: dhr. P. Lieverwouwe, Voorzitten Bestuurder
studie / fase	Architectuur / Omgevingsvergunning

school 1/50 **Snedes AA**
nieuwe toestand

planversie	datum	wijziging
	12/06/2025	oorspronkelijke versie
A		
B		
C		
D		
E		
F		
G		