


**ZIE BIJZONDERE
VOORWAARDE(N)**

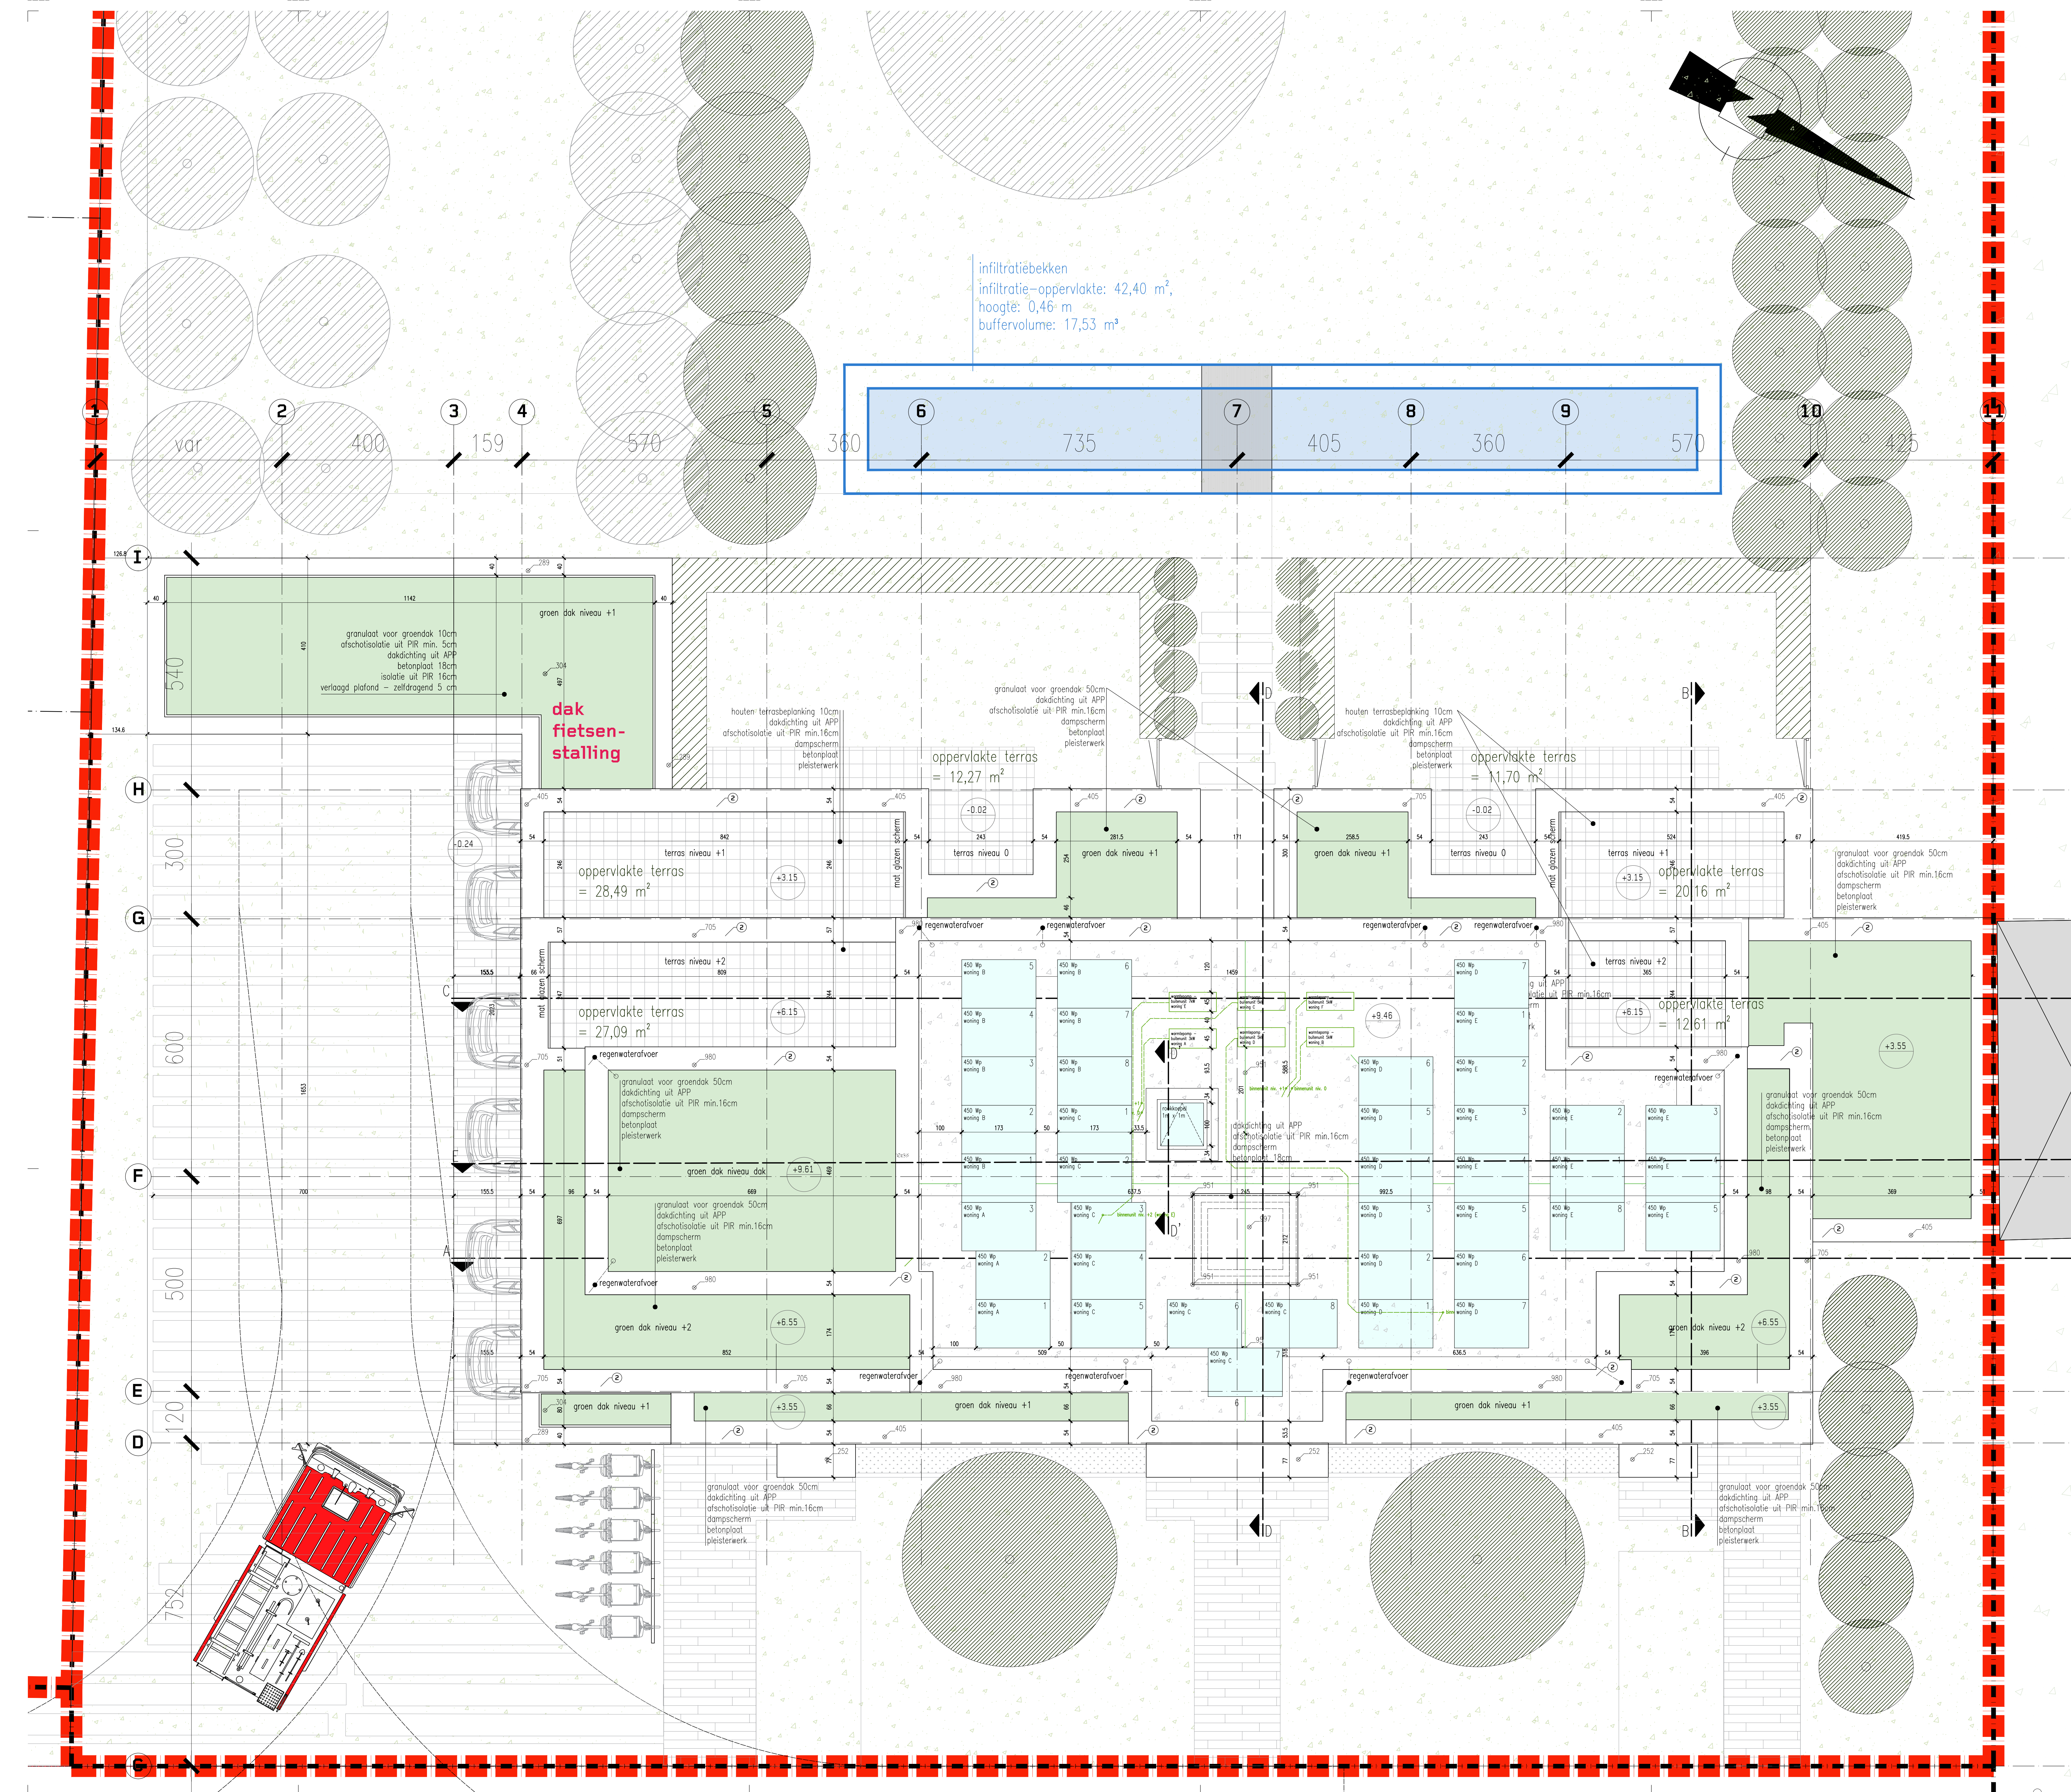

LEGENDE

Plan en doors

	gevel metselwerk
	drogend metselwerk
	niet-drogend metselwerk
	Beton (in situ/prefab)


 Afgevoerd vlierpaal
 Bovenkant beton
 +000

 Peil (Snode)
 -157

 Peil (Plan)

Gevelaanzichten

	parement
	architektonisch beton
	glazen borstloring
	schrijnwerk in gemiddeld aluminium + hek

beginning

- ② dakrandprofiel in gematfield aluminium
- ③ profiel in gematfield staal

Riolering

— neurone leading **PALE**
— neurone leading **REGEN**

— nieuw leiding AFVALWATER

 controlpoint FM

Buitenaanleg

 te verwijderen loofbomen

 bestaande loofbomen



- nieuwe loofbomen
- te verwijderen materialen


	nieuwe hoog
	waterdoorlatende klinkers
	kassioen

crusher
grass concrete
concrete paving (20 cm)
asphalt

2148 Wijziging p
aanvraag t

3140 BA.3140.P.N.D warmtepomp op het dak + interne wijzigingen
in de woningen
Groenestaakstraat 71 te Mariakerke

Sum Project

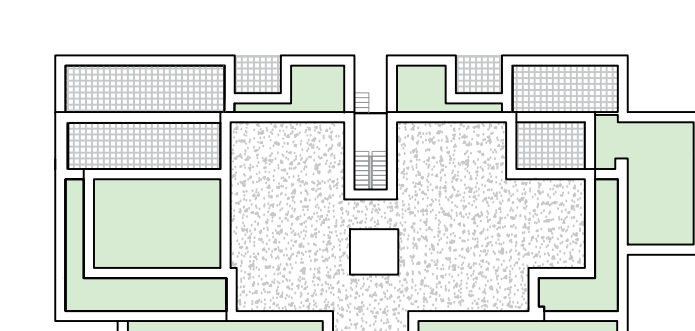

BOUTER **HAFFNER BV**

ROOSELINE BV
Kortrijksesteenweg 600, 9000 Gent
Verlegetoestemming door dhr Mathieu Mertens en dhr Sebastian Mertens

BOUWPLAATS	Groenestaatslaan 71, 9030 Mariakeirke Kadastrale gegevens: afdeling 29 sectie A nrs. 32853, 328T3, 328V3, 328W3, 328X3, 328Y3 en 328Z3
ONTWERPER	SumProject, Architecture & Engineering bv Waterloolaan 90, 1000 Brussel t 02 512 70 11, f 02 512 31 80, info@sum.be

Vertegenwoordigd door:
dhr. P. Dievenrouw, Voorzitter Bestuurder

studie / fase	Architectuur / Omgevingsvergunning

school 1/50	
Dakenplan nieuwe toestand	
planversie	datum wijziging
4	12/06/2023
Consistentiecheck versie	

8		
7		
6		
5		
4		
3		
2		
1		