


**ZIE BIJZONDERE
VOORWAARDE(N)**

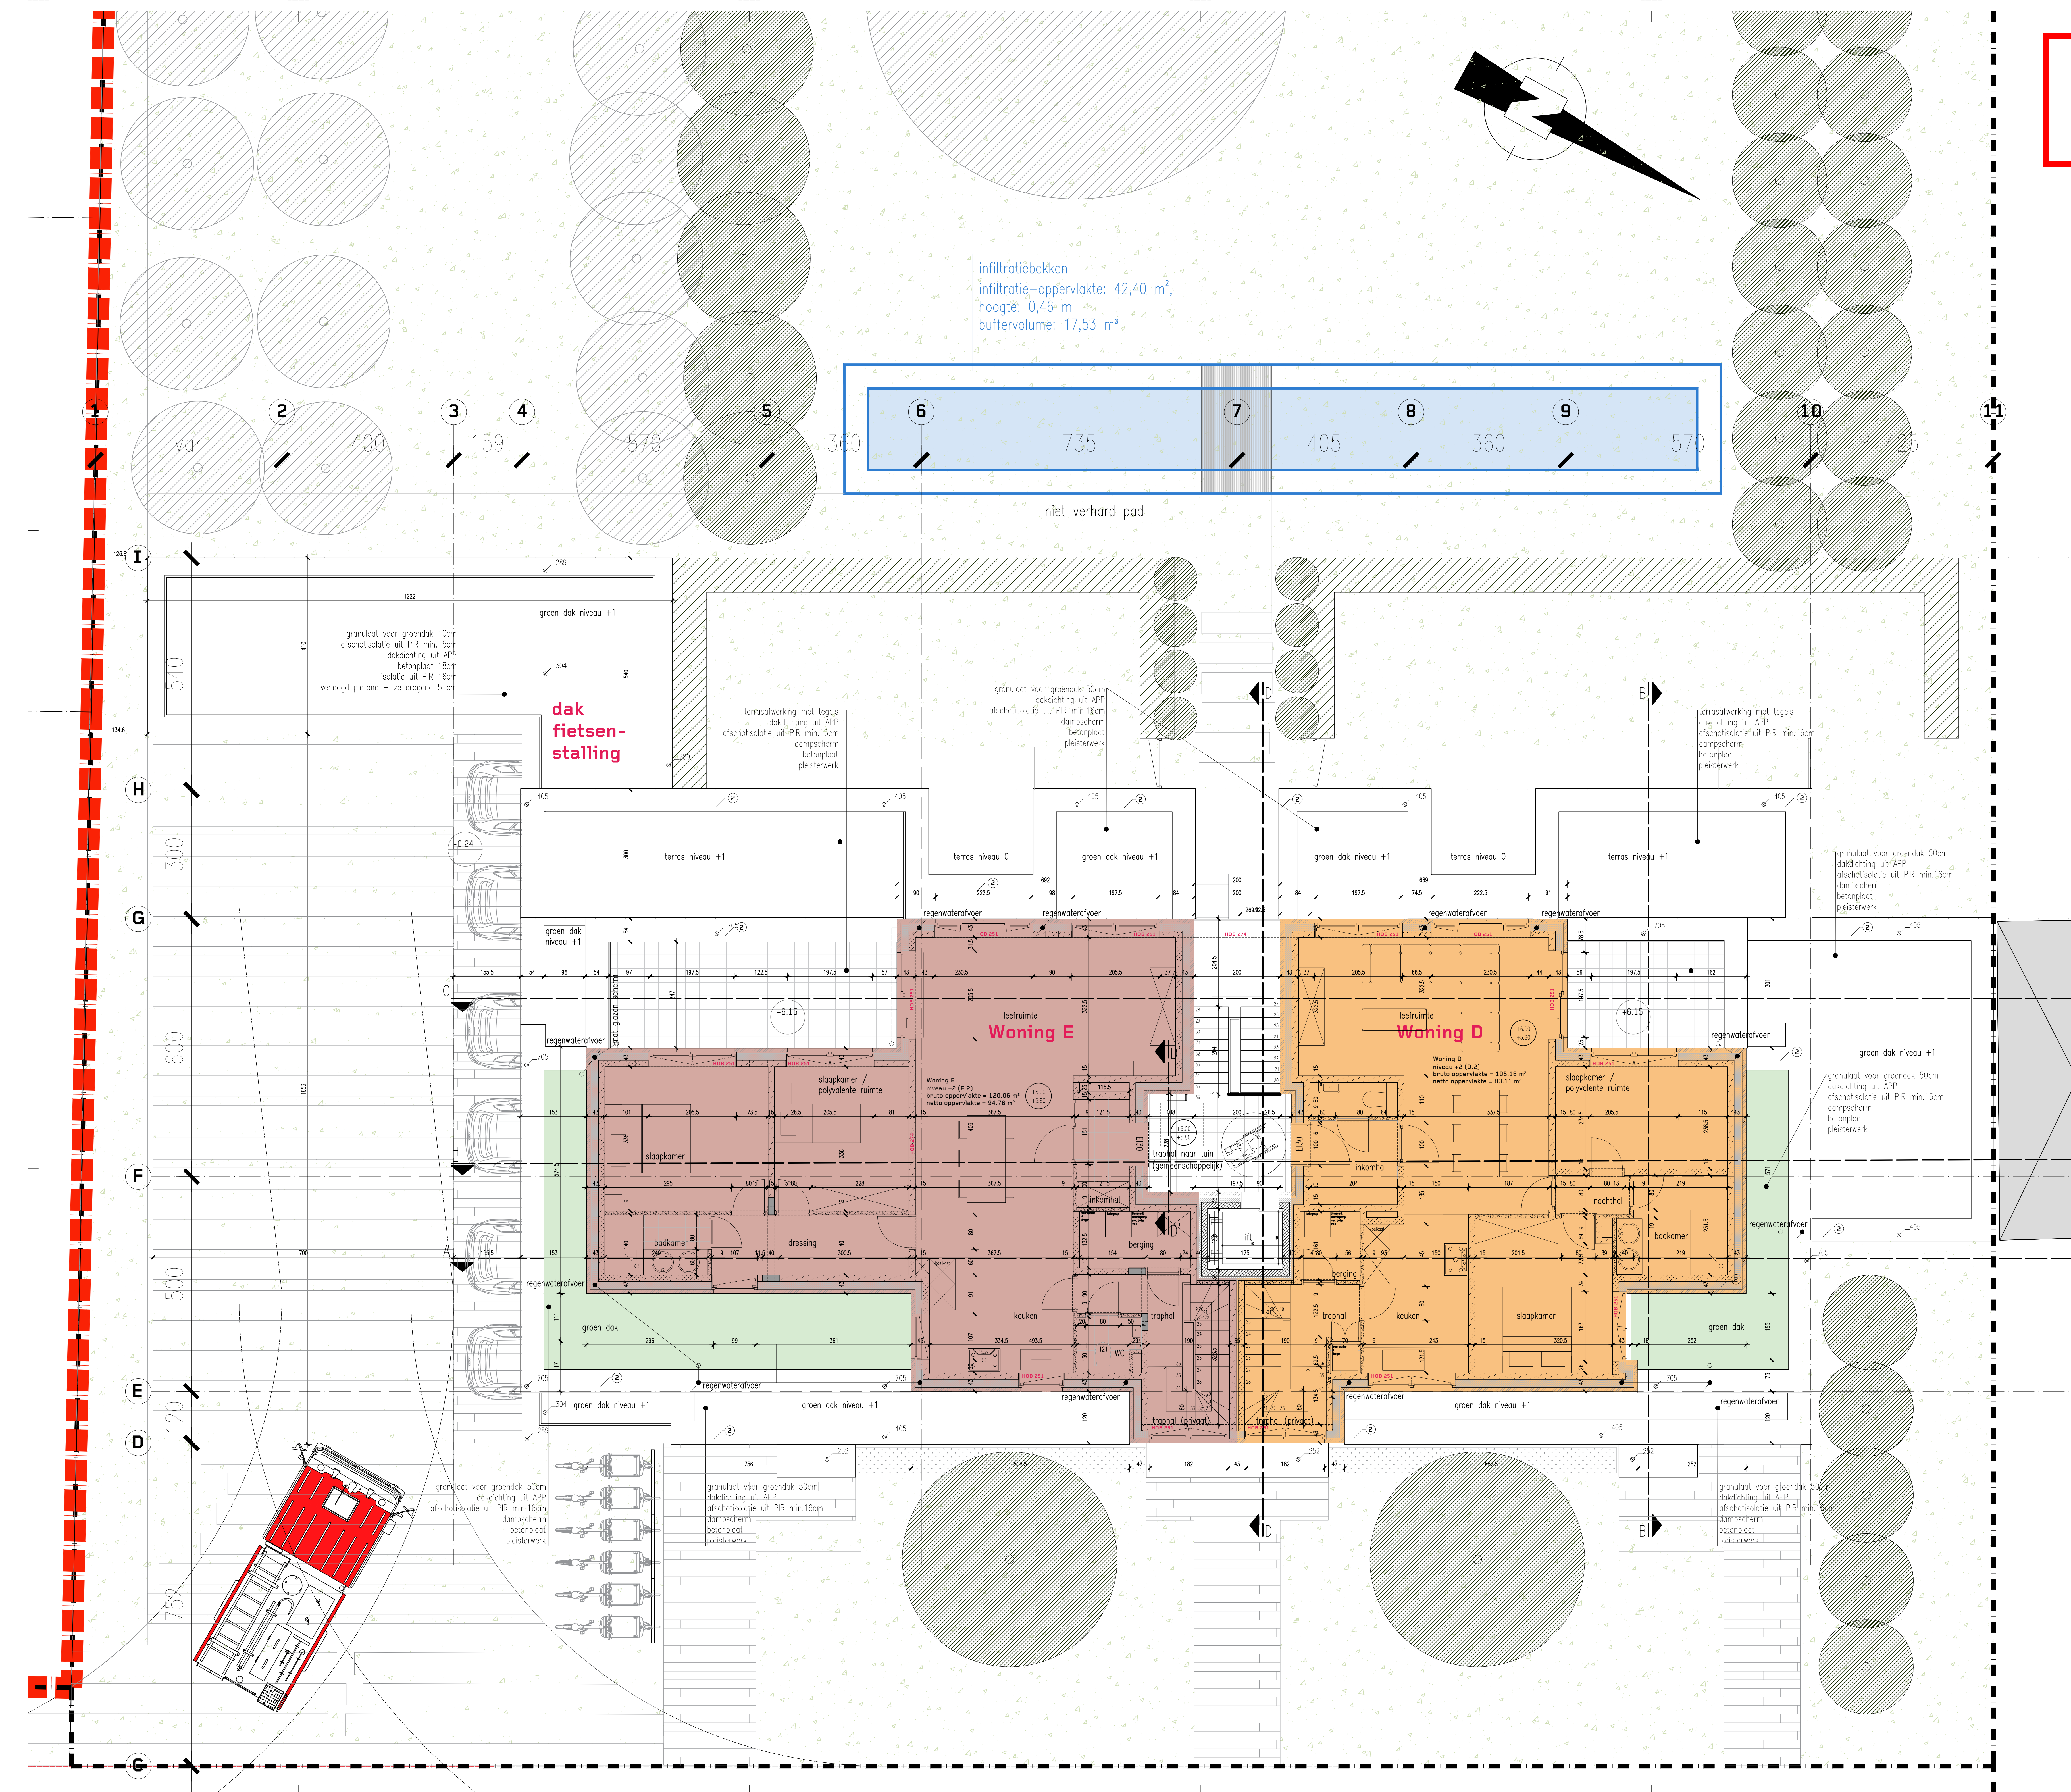

LEGENDE

Plan en doorsnede

	geverbte wand
	dragend metselwerk
	niet-dragend metselwerk
	Beton (in situ/prefab)

	<i>Mgewerkt vloerpeil</i> <i>Bovenkant beton</i>
	Peil (Snode)
	Peil (Plein)

Gevelaanzichten

parement

architectonisch beton

glazen borstlating

① schriftwerk in gamoffe
beglazing

② dakrandprofiel in gemoffeld aluminium
 ③ profiel in gemoffeld staal

Riolering

nieuwe leiding **FAECALIE**

 nieuwe leiding REGENWATER
 nieuwe leiding AFVALWATER
 controleput DNA
 controleput waterover
 controleput FWA

2014


Buitenaanleg

- le verwijderen loofbomen
- bestaande loofbomen
- nieuwe loofbomen
- le verwijderen metselwerk muurtjes
- nieuwe haag
- watersloofende klinkers
- kasseen
- overharde weg
- grasbetondekings
- betonverharding (20 cm (uitgewassen, gekleurd)

	beledingsdiagram
	betonlegsel
	cementatie
	diesel algemeen
	diesel riolering DNA
	diesel riolering RNA
	dorsel gazon
	dorsel gebouw
	huusoorbouding DNA
	huusoorbouding RNA
	hydant
	kassien
	merkpaal bestand
	merkpaal polygonpunt
	paal verlichting
	sign plaatroom
	strookpaal gas
	strookpaal telefoon
	strookpaal water
	struik
	verkeersband
	waterslaker
	dialing algemeen
	geogicht
	bijgehew
	boordien
	bovenkant talud van een gracht
	cultuurgrens
	gebouw
	hoog
	nultakst algemeen fijn
	onderkant talud
	rand heerdband
	rand heerdzicht
	rand overhoefde weg

3140 Wijziging parkeerplaatsen voor bezoekers,
BA.3140.P.N.2 aanvraag tot plaatsing zonnepanelen en
warmtepomp op het dak + interne wijzigingen
in de woningen
Groenestaakstraat 71 te Mariakerke

Sum Project

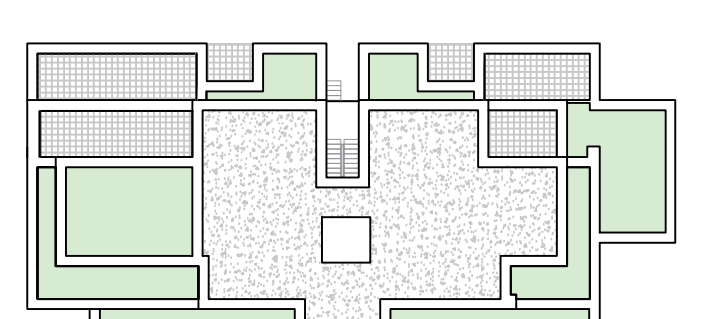

BOUWHEER	HAUSELINE BV Kornijstedenweg 6000, 5000 Gent Vertragsvoorzicht door: dhr. Martine Martens en dhr. Sebastian Martens
BOUWPLAATS	Groenestadtsstraat 71, 9030 Manskereke Kadastraal gegevens: afdeling 29 sectie A nrs 32853, 32873, 32893, 329W3, 328X3, 328Y3 en 328Z3
ONTWERPER	SumProject, Architecture & Engineering bv Woutersestraat 90, 1007 Ghent (03 312 31 12 / 03 512 31 80, info@sum.be Vertragsvoorzicht door: dhr. P. Lieverdaux, Voorzitter Bestuurder

studie / fase	Architectuur / Omgevingsvergunning
---------------	------------------------------------

Plan niveau +2

planversie	datum	wijziging
A	12/06/2025	Oorspronkelijke versie
B		
C		
D		
E		
F		