
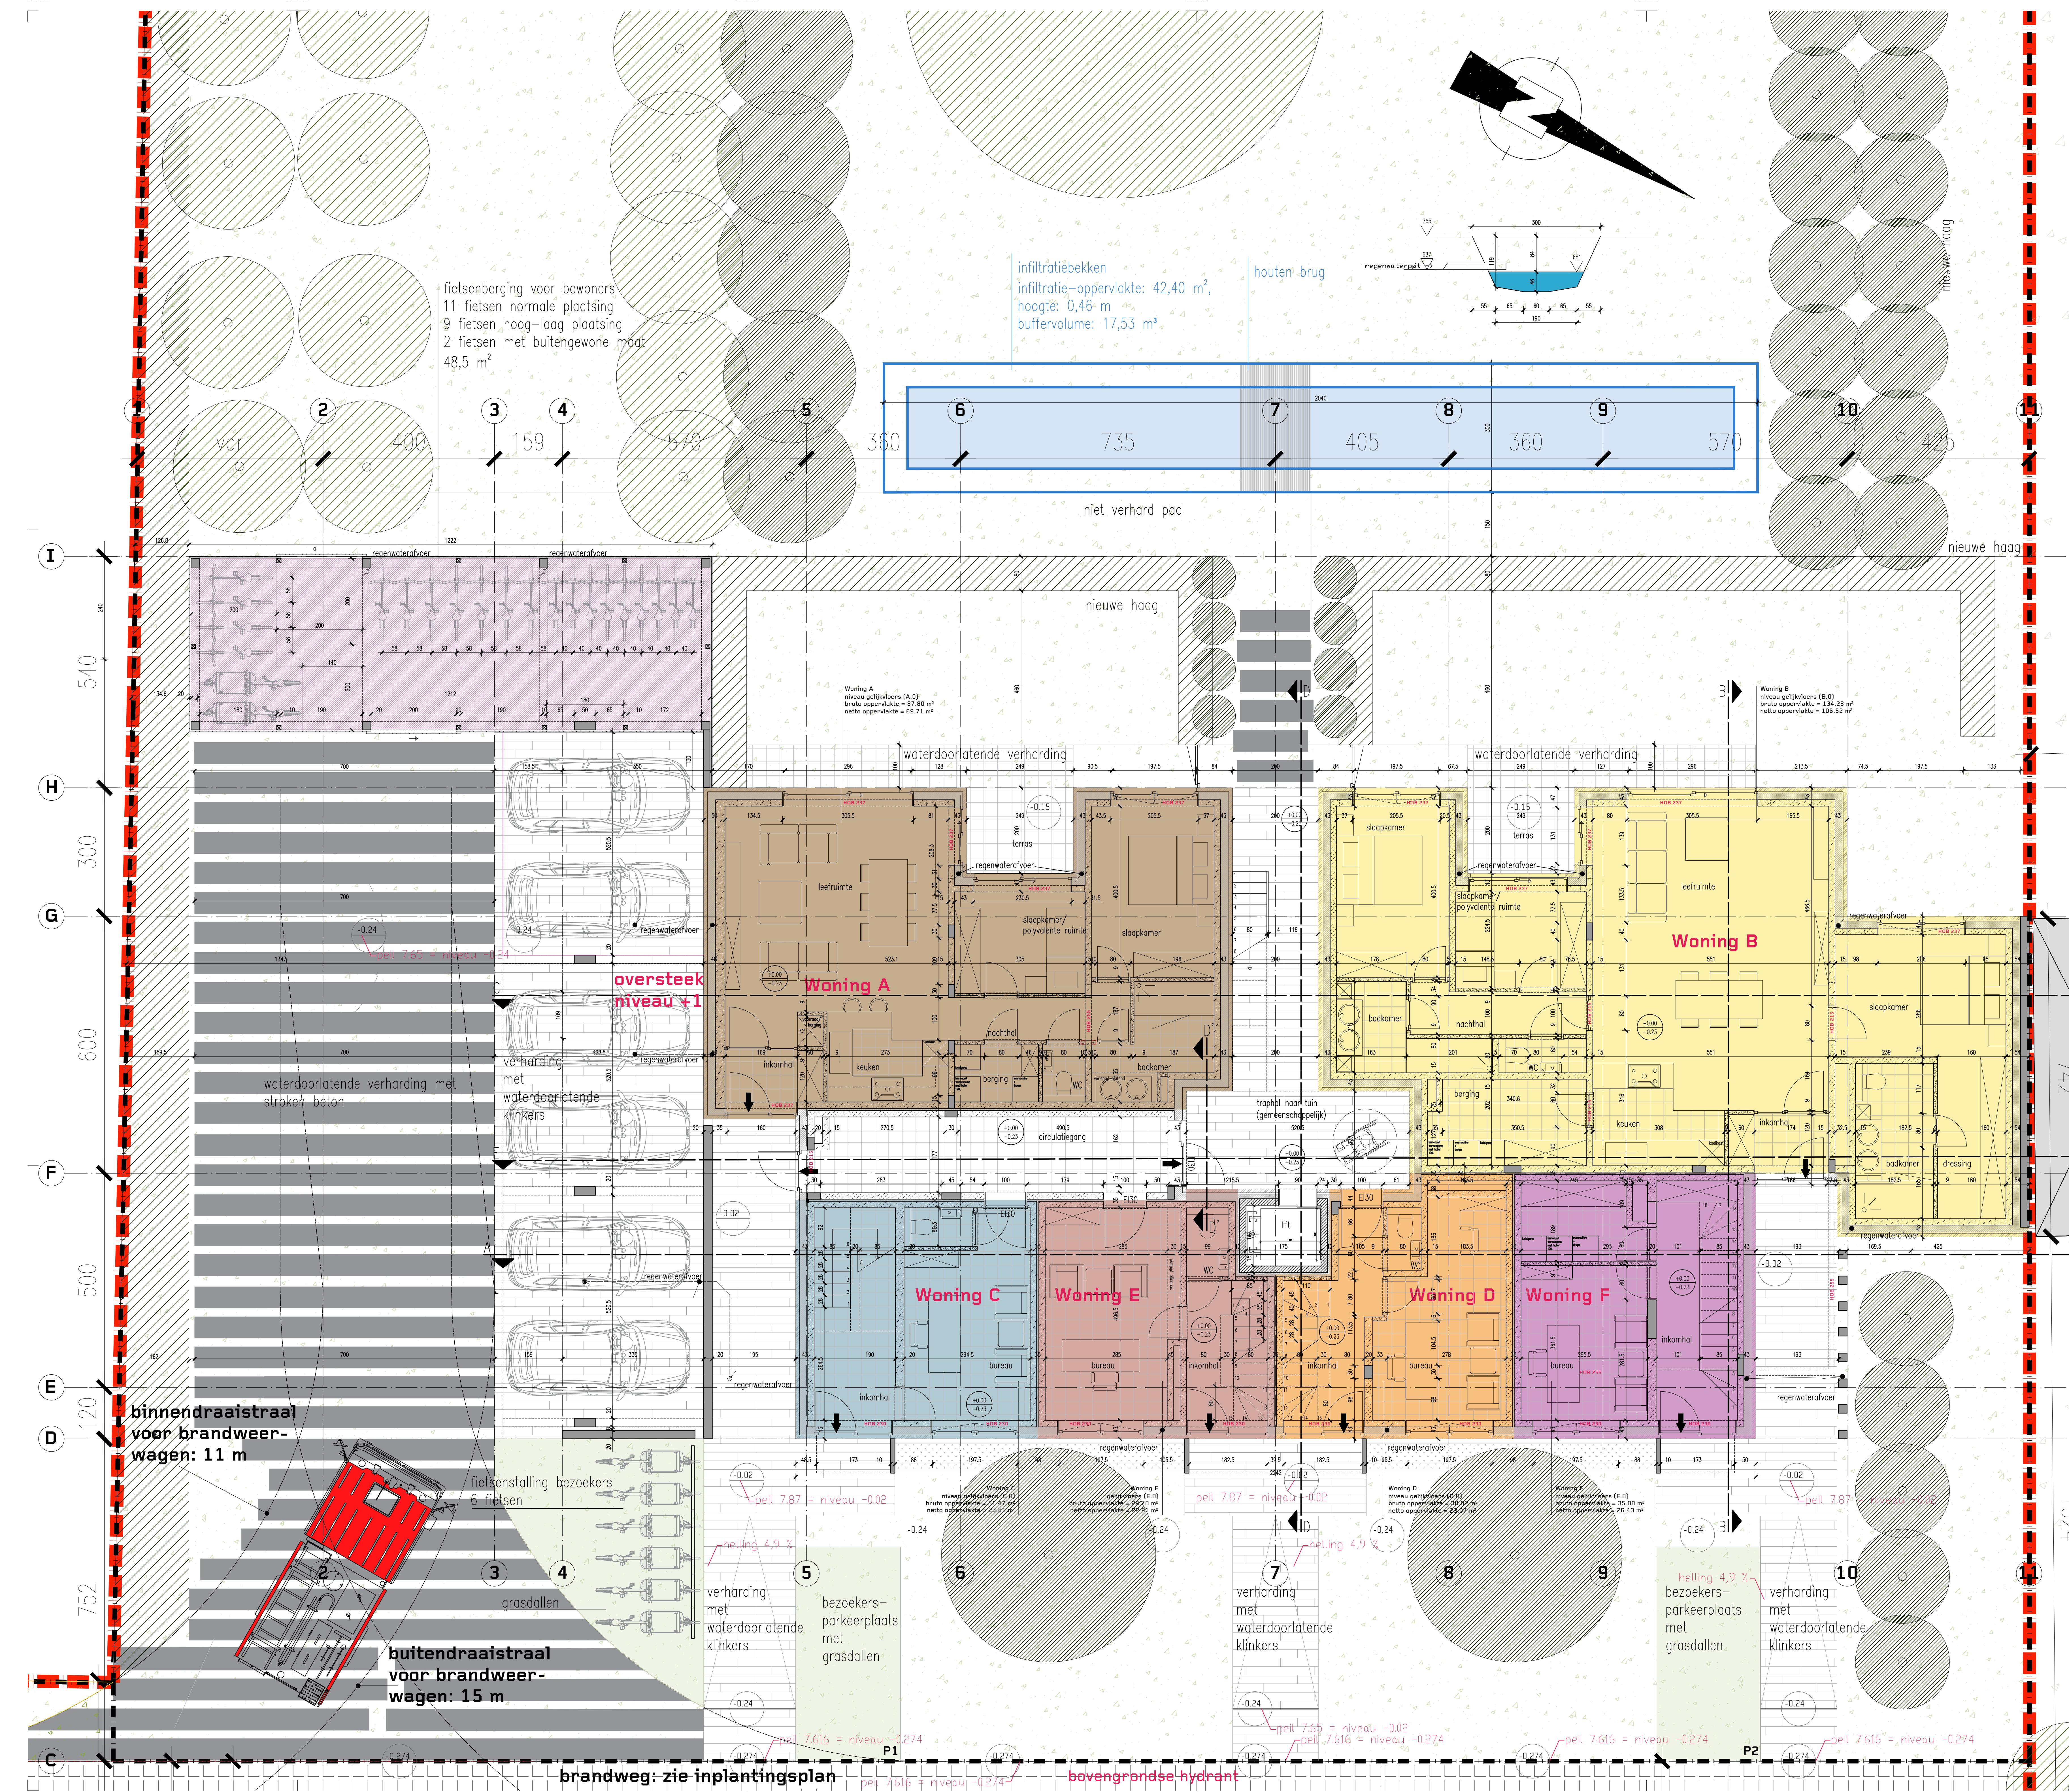
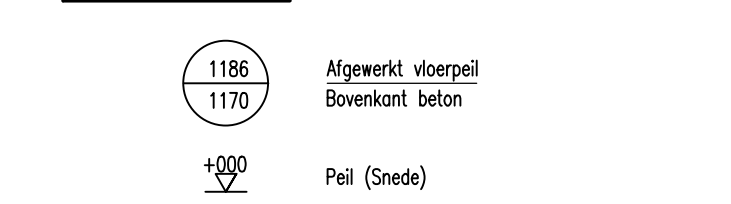



**ZIE BIJZONDERE
VOORWAARDE(N)**

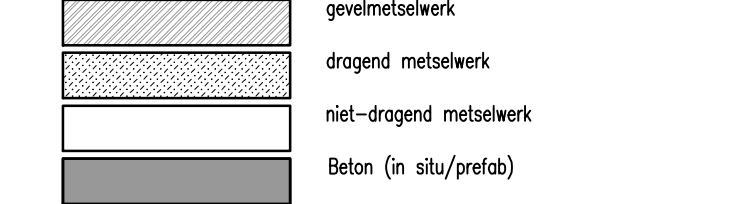

LEGENDE

Plan en doorsn

Gevelaanzicht

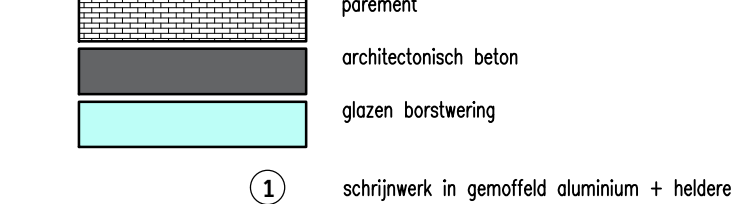Riolering

- nieuwe leiding FÆCALIEN
nieuwe leiding REGENWATER
nieuwe leiding AFVALWATER
controleput DNA
controleput watertoevoer
controleput FNA


Buitenaanleg

-
- te verwijderen loofbomen
 bestaande loofbomen
 nieuwe loofbomen
 te verwijderen metaalwerk muurtjes
 nieuwe haag
 waterdovstende klinkers
 kasseien
 onverharde weg
 grasbierstegels
 betonverharding (20 cm (algewassen, gekleurde)
 asfalt

3140 Wijziging parkeerplaatsen voor bezoekers,
BA.3140.P.N.O aanvraag tot plaatsing zonnepanelen en
warmtepomp op het dak + interne wijzigingen
in de woningen
Groenestaakstraat 71 te Mariakerke

Sum Project

Architecture & Engineering

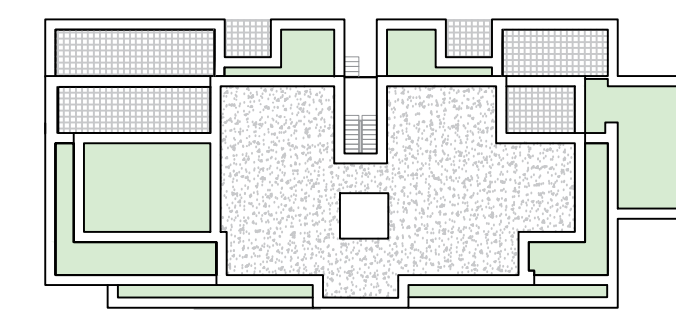

BOUWHEER	HAUSELINE BV Kortrijksesteenweg 600, 9000 Gent Vertegenwoordigd door dhr Mathieu Martens en dhr Sebastien Martens
-----------------	--

BOUWPLAATS	Groenestaakstraat 71, 9030 Mariakerke Kadastrale gegevens: afdeling 29 sectie A nrs 32853, 32873, 328V3, 328W3, 328X3, 328Y3 en 328Z3
-------------------	--

ONTWERPER **SumProject, Architecture & Engineering bv**
Waterloolaan 90, 1000 Brussel t 02 512 70 11, f 02 512 31 80, info@sum.be

Vertegenwoordigd door
dhr. P. Lievevrouw, Voorzitter Bestuurder

studie / fase	Architectuur / Omgevingsvergunning
---------------	------------------------------------

Plan gelijkvloers

Nieuwe toestand

planversie	datum	wijziging
	12/06/2025	Oorspronkelijke versie

A	
B	
C	
D	
E	
F	
G	
H	