


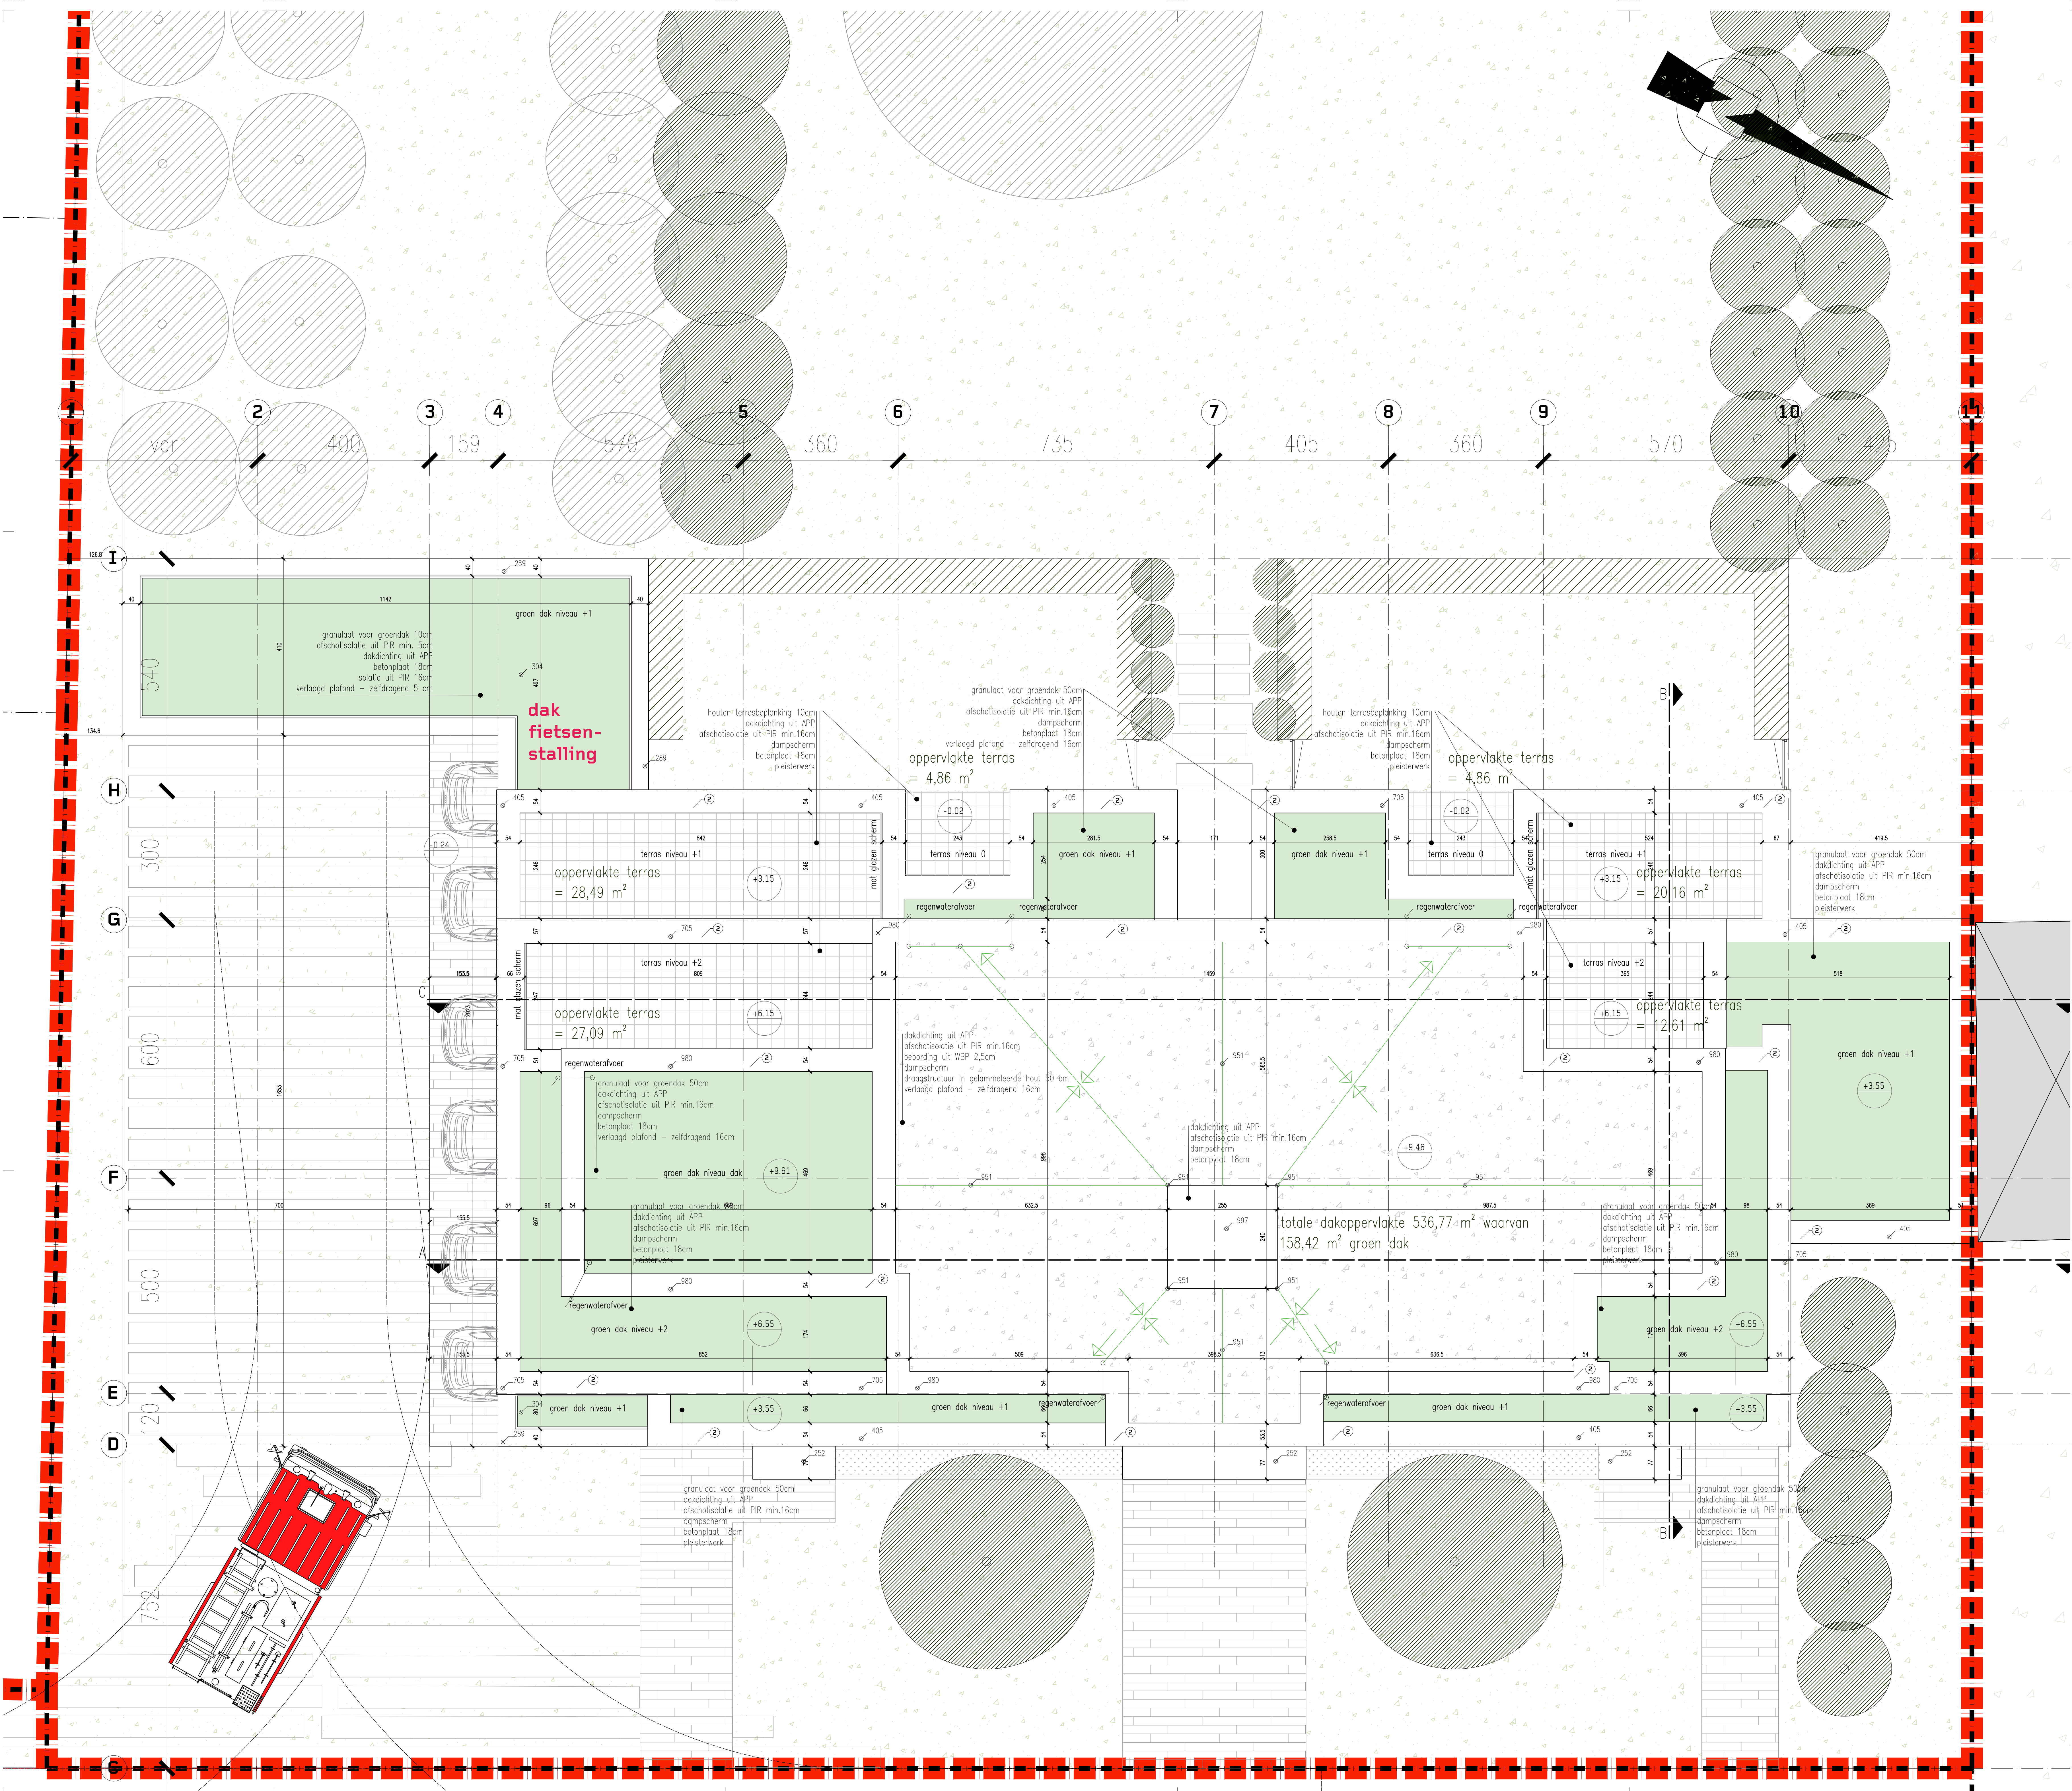

LEGENDE

Plan en doorsnede

- gevelzetwerk
- dragend metaalwerk
- niet-dragend metaalwerk
- Beton (in situ/verfde)

Gevelaanzichten

- paranet
- architectonisch beton
- glasen borstwering

Riolering

- nieuwe leiding FALCULEN
- nieuwe leiding REGENWATER
- nieuwe leiding AFVALWATER
- controlerolp DNA
- controlerolp watertoer
- controlerolp FWA

Buitenaanleg

- te verwijderen kolkvorm
- bestaande kolkvorm
- nieuwe kolkvorm
- te verwijderen metaalwerk muurtjes
- nieuwe haag
- waterdoorlatende klinkers
- kassoen
- overharde weg
- grasbetorlegels
- betoverharding (20 cm (algeveesen, gekoerd)
- afzet

- betonstruoleren
- betonlegels
- cementbeton
- dakisol algemeen
- deesol riolering DNA
- deesol riolering RNA
- dorpel gebouw
- dorpel gebouw
- hulsoansluiting DNA
- hulsoansluiting RNA
- hydrant
- kassoen
- merkpoot bestaand
- merkpoot polygoorpunt
- paal verlichting
- sign plattebaan
- strookplaat gas
- strookplaat telefoon
- strookplaat water
- struik
- verkeersbord
- waterdiker
- afsluiting algemeen
- asgroot
- bijsgebouw
- boordsteen
- bovenkant tuit van een gracht
- cultuurgrens
- gebouw
- haag
- muiskast algemeen tip
- onderkant tuit
- rand hardhard
- rand hardzaalt
- rand overharde weg
- zebrapad

Wijziging parkeerplaatsen voor bezoekers, aanvraag tot plaatsing zonnepanelen en warmtepomp op het dak + interne wijzigingen in de woningen
3140 BA.3140.P.B.D
Groenestaakstraat 71 te Mariakerke

Sum Project
Architecture & Engineering

BOUWHEER
HAUSELINE BV
Kortrijksesteenweg 600, 9000 Gent
Verlegingsaanbod door dhr. Mathieu Martens en dhr. Sebastiaan Martens

BOUWPLAATS
Groenestaakstraat 71, 9030 Mariakerke
Kadastrale gegevens: afkorting 29 sectie A nrs 32853, 32873, 32893, 32893, 32893 en 32823

ONTWERPER
Sum Project, Architecture & Engineering bv
Waterloolaan 30, 1030 Brussel t 02 512 70 11 f 02 512 31 80, info@sum.be
Verlegingsaanbod door dhr. P. Lievens, Voorzitter Bestuurder

studie / fase Architectuur / Omgevingsvergunning

Dakenplan - vergunde toestand
OMV_2023161217 - nog niet gebouwd

schaal 1/30

planversie	datum	wijziging
A	12/06/2023	ontwerptekst
B		
C		
D		
E		
F		
G		
H		