


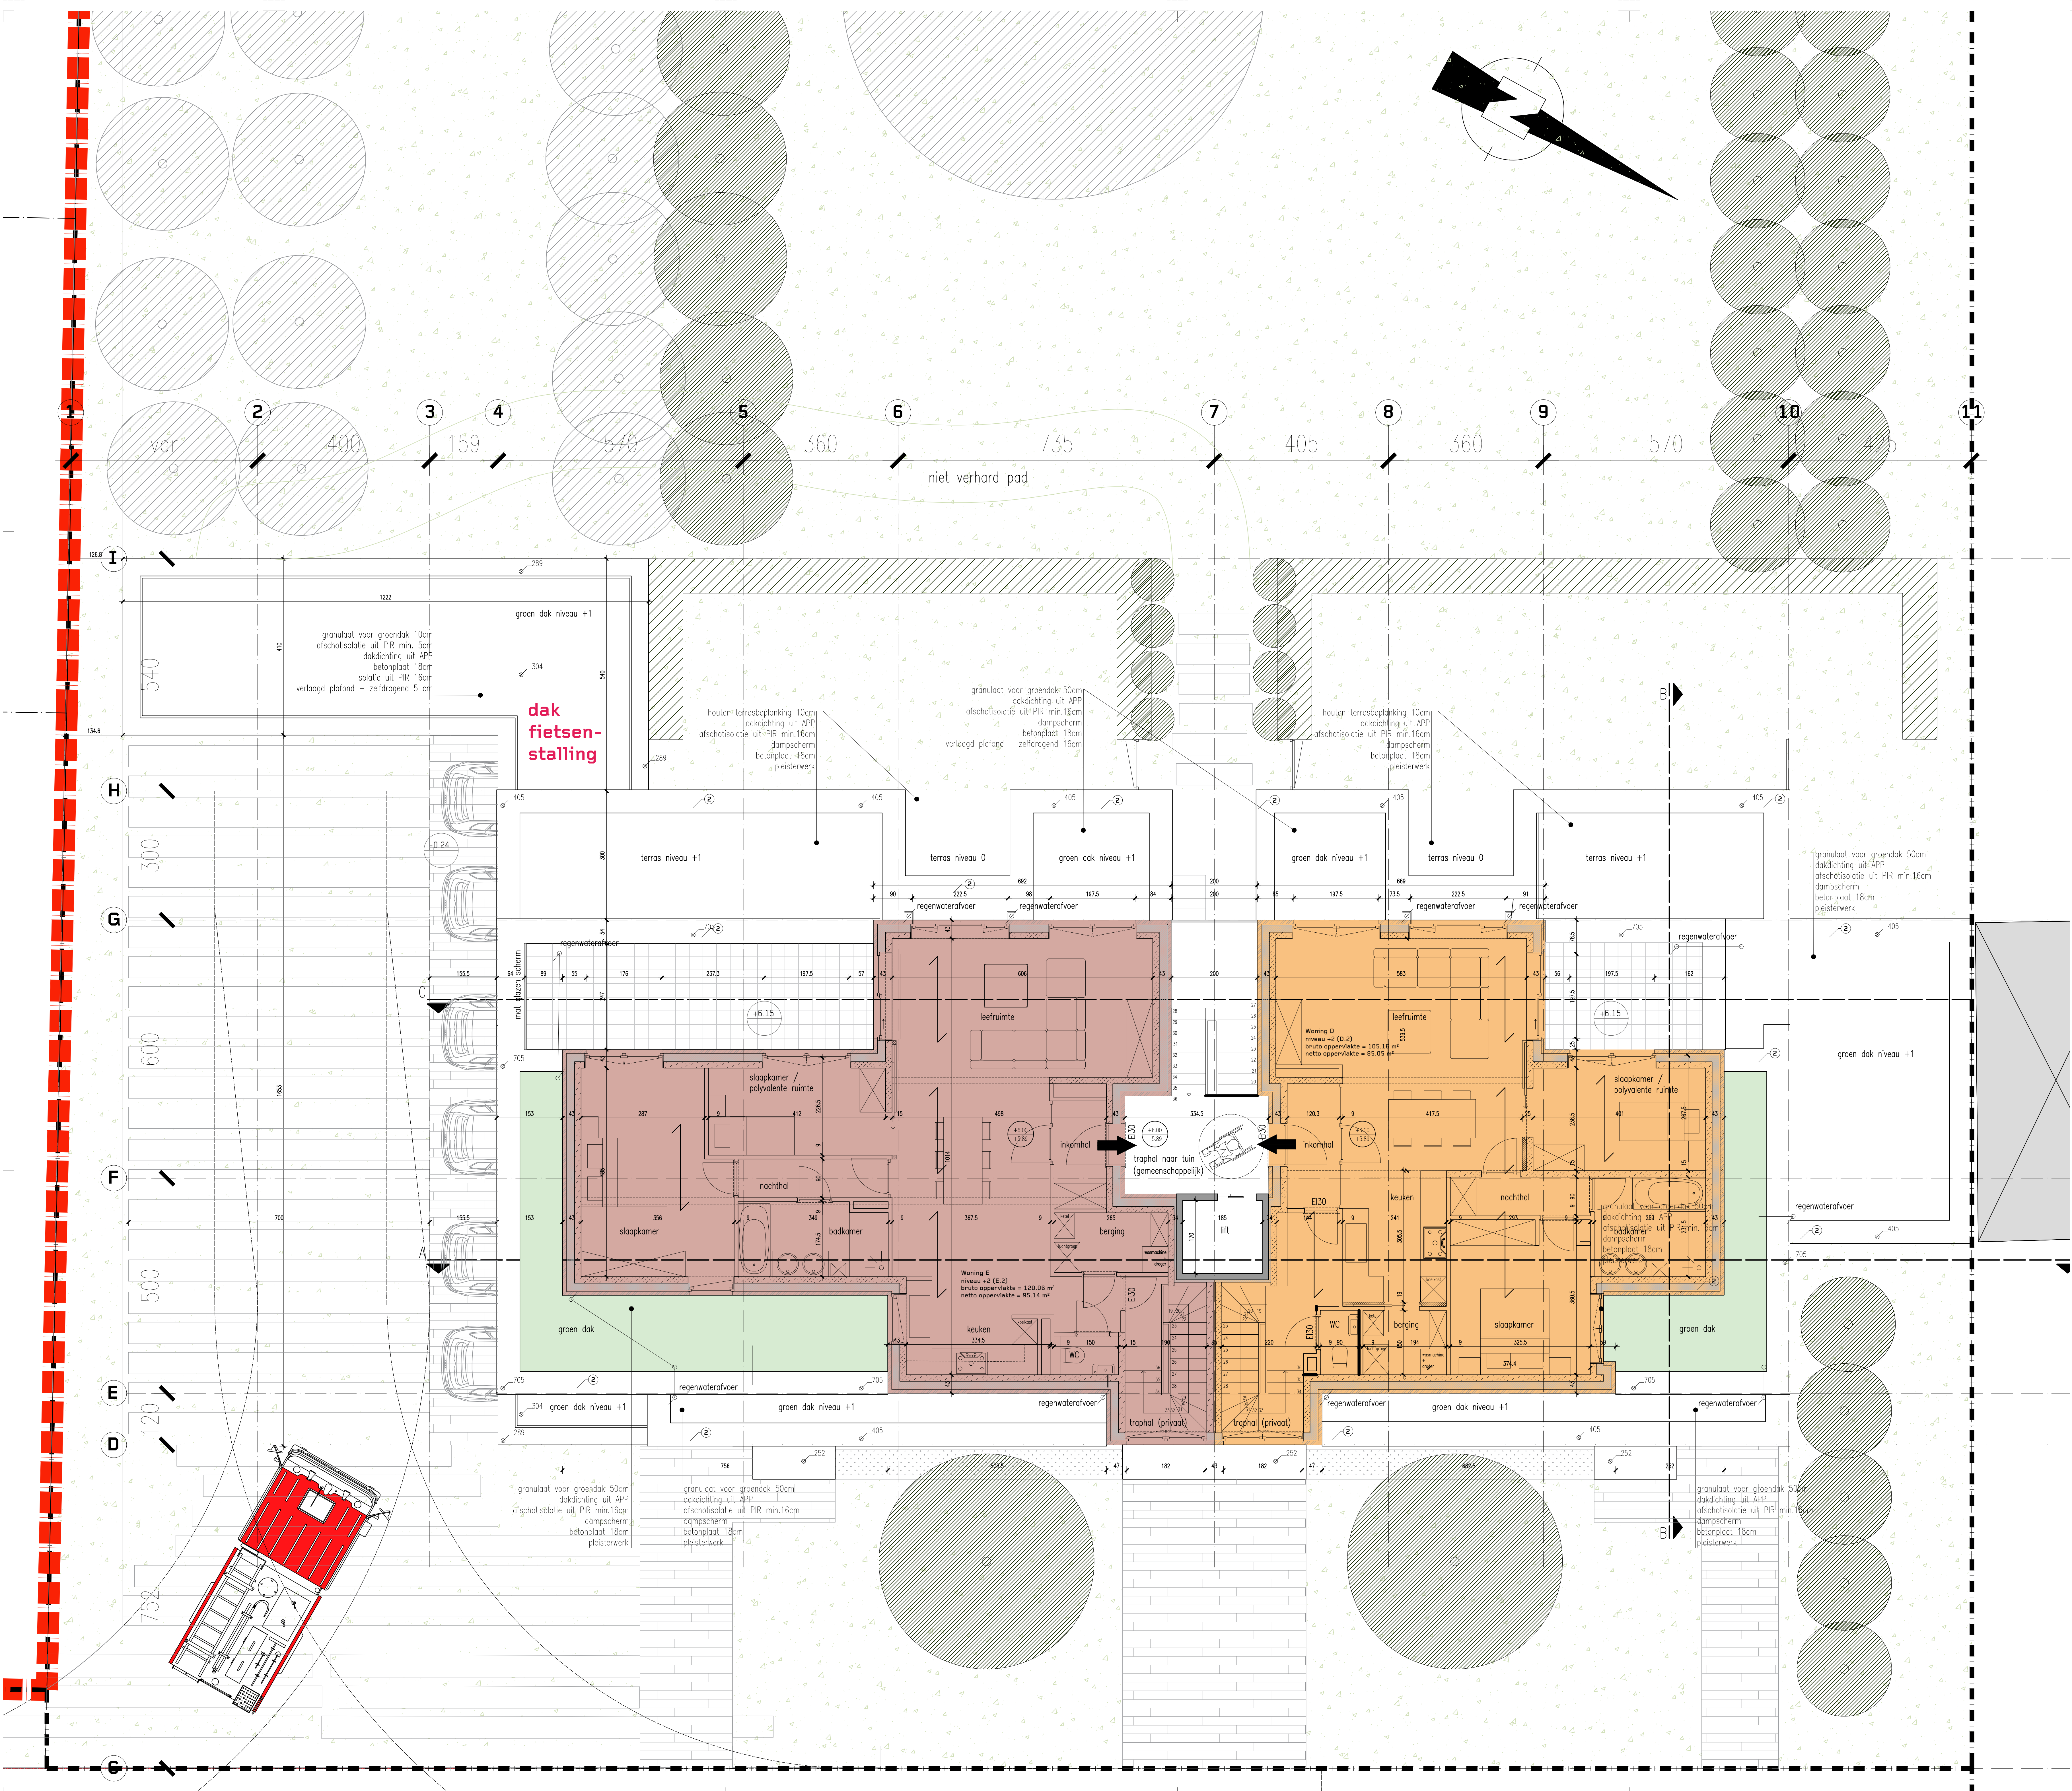

LEGENDE

Plan en doorsnede

gevelwerk

dragend metaalwerk

niet-dragend metaalwerk

Beton (in situ/verf)

118

1170

400

157

Algemeen vloeropp

Bovenkant vloer

Feil (Steds)

Feil (Ten)

paranet

architectonisch beton

glaas borsteling

1

schrijfwerk in gemaafeld dunium + hekers beglijng

2

daarsdprofiel in gemaafeld dunium

3

profiel in gemaafeld steel

Riolering

nieuwe leding FACALEN

nieuwe leding REZENWATER

nieuwe leding AFVALWATER

controloep DNA

controloep watertoer

controloep FWA

Buitenaanleg

te veranderen kottoren

bestaande kottoren

nieuwe kottoren

te veranderen metaalwerk murtjes

nieuwe haag

waterdoordende klinkers

kassoen

overharde weg

grasbetorlegels

betoerverharding (20 cm (uitgewassen, geleurd)

afstet

betoerstratoleren

betoerfegels

cementbeton

daksoal algemeen

deeset rilering DNA

deeset rilering RNA

dorpel garage

dorpel gebouw

huisoersulung DNA

huisoersulung RNA

hydrant

kassoen

merkpoot bestaad

merkpoot polygoorpunt

paal verlichting

sign plattoonaom

stroodkap gas

stroodkap telefoon

stroodkap water

struik

verkeersbord

waterdiker

afsluiting algemeen

asgracht

bijsgebouw

boordsteen

boewkant tsud van een gracht

cultuurgrens

gebouw

haag

waterdoordende klinkers

onderkant tsud

rand hardhard

rand hardzoht

rand onverharde weg

sebrapod

Wijziging parkeerplaatsen voor bezoekers, aanvraag tot plaatsing zonnepanelen en warmtepomp op het dak + interne wijzigingen in de woningen
Groenestaakstraat 71 te Mariakerke

SumProject

Architecture & Engineering

BOUWHEER	HAUSELINE BV Kortrijksesteenweg 600, 9000 Gent Verlegewarantigt door dhr. Mathieu Martens en dhr. Sebastian Martens
BOUWPLAATS	Groenestaakstraat 71, 9030 Mariakerke Kadastrale gegevens: afslating 29 sectie A nrs 32853, 32873, 32893, 32893, 32893 en 32823
ONTWERPER	SumProject, Architecture & Engineering bv Waterloolaan 30, 1000 Brussel t 02 512 70 11 f 02 512 31 80, info@sum.be Verlegewarantigt door dhr. P. Lievensbouw, Voorzitter Bestuurder
studie / fase	Architectuur / Omgevingsvergunning
Plan niveau +2 - vergunde toestand OMV_2023161217 - nog niet gebouwd	
schaal 1/30	
planversie	datum wijziging
A	12/06/2023
B	
C	
D	
E	
F	
G	
H	
I	
J	