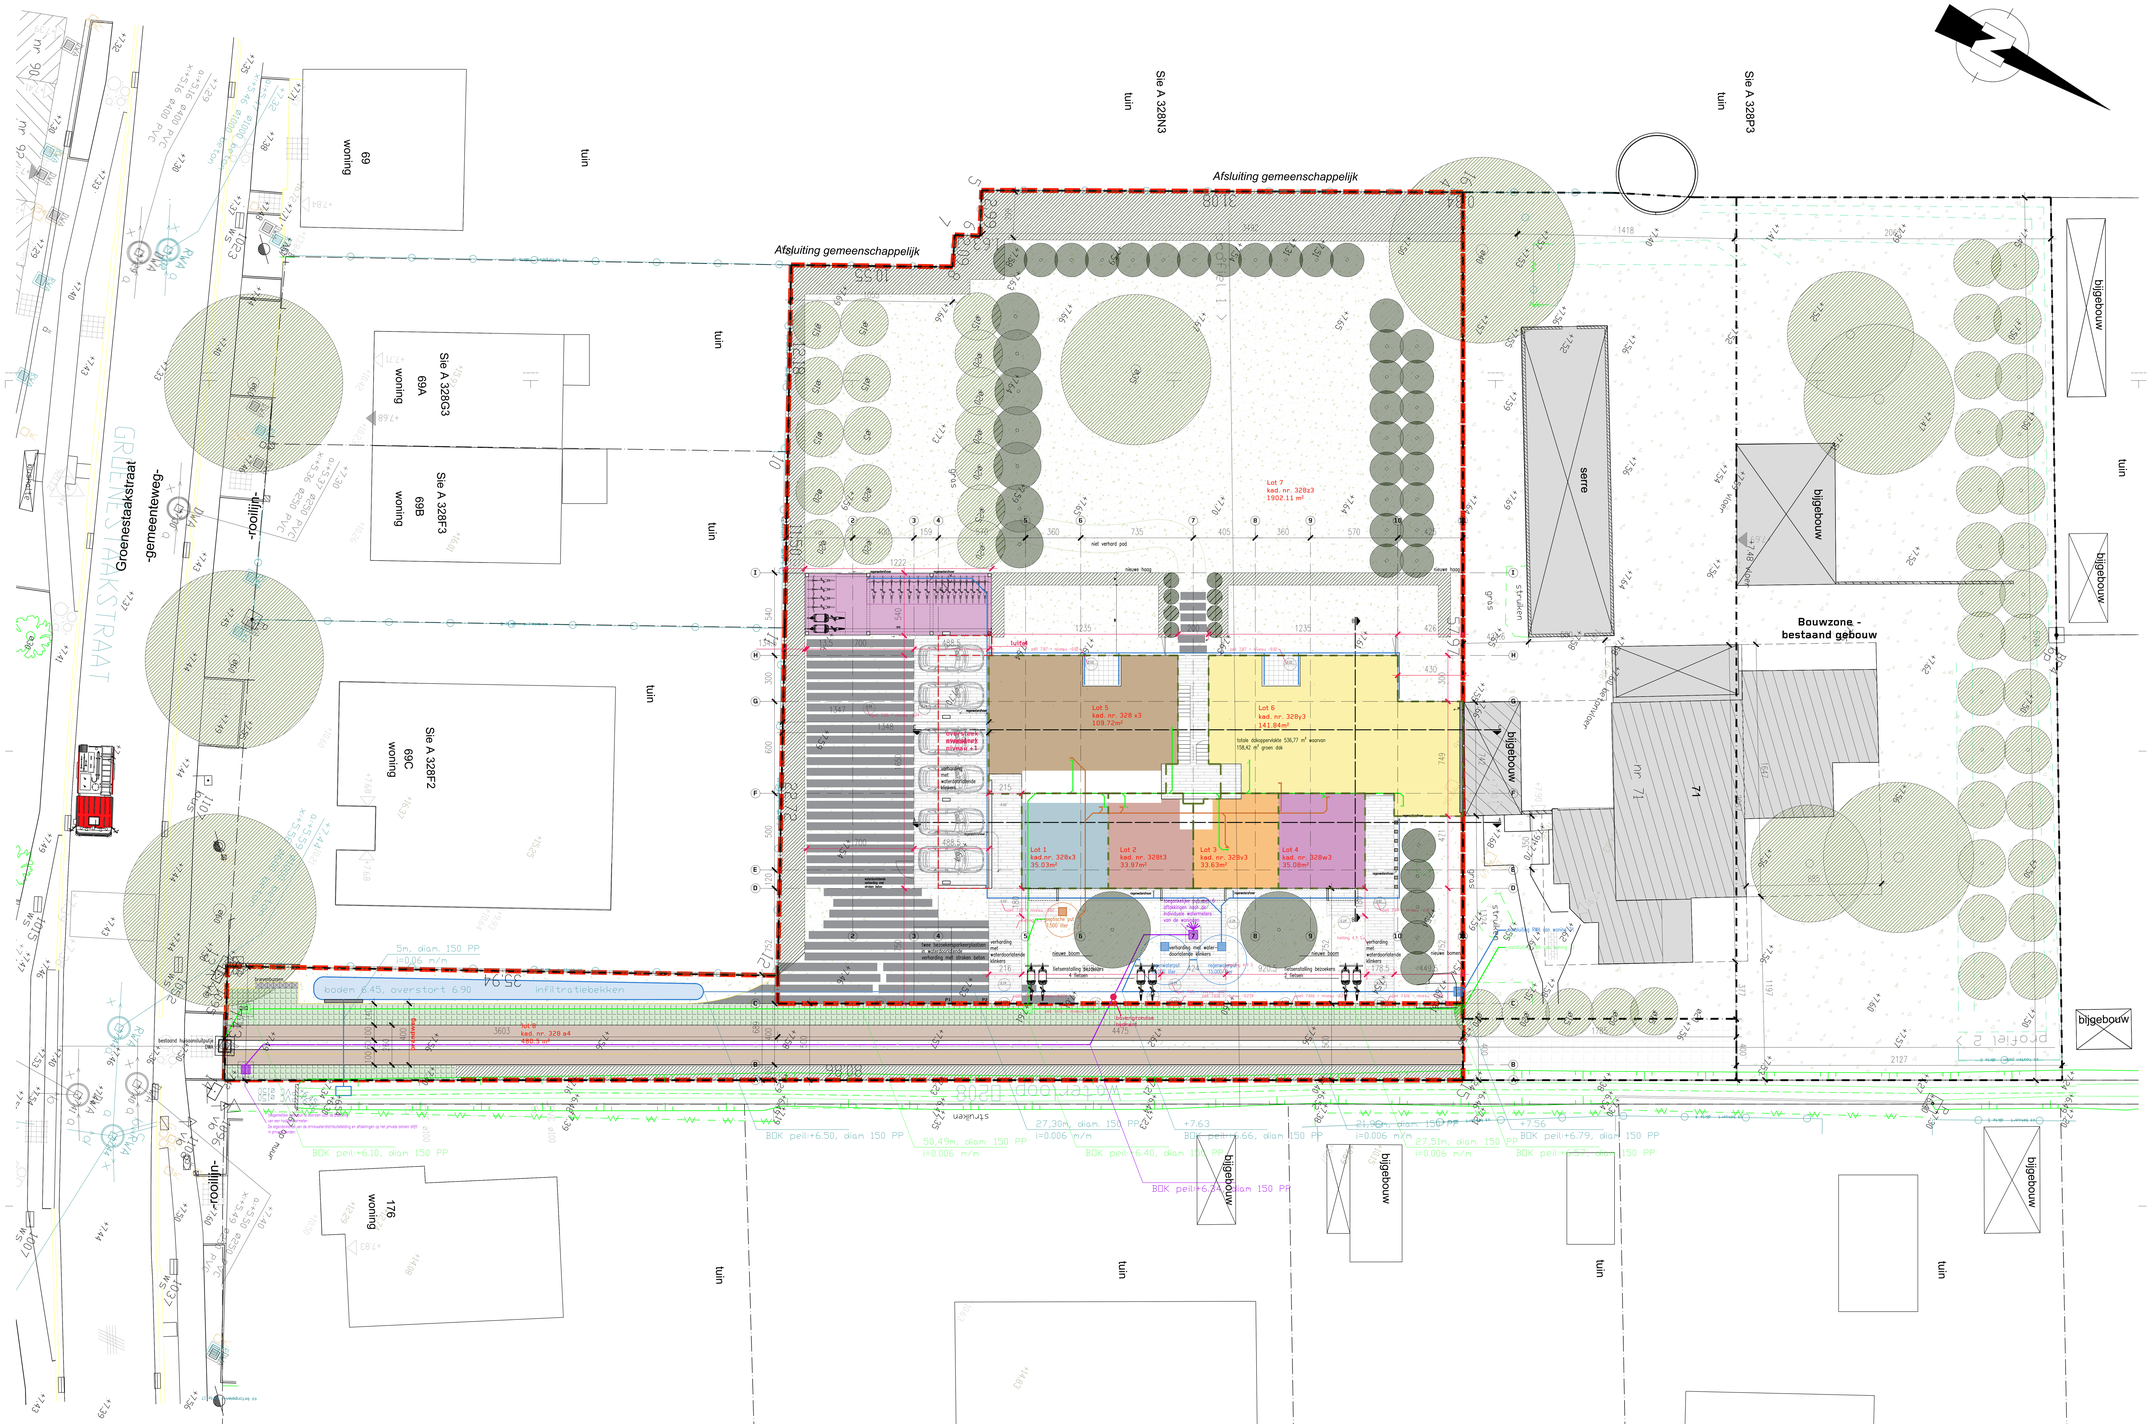
Groenestaakstraat
-gemeenteweg-
-rijlijn0-
-rijlijn-
GROENESTAAKSTRAAT
69
woning
Sie A 328G3
69A
woning
Sie A 328F3
69B
woning
Sie A 328F2
69C
woning
176
woning
tuin
Sie A 328N3
Sie A 328P3
Afsluiting gemeenschappelijk
Lot 7
kad. nr. 328z3
1902.11 m²
Lot 5
kad. nr. 328 x3
109.72m²
Lot 6
kad. nr. 328y3
141.84m²
totale dakoppervlakte 536,77 m² waarvan
158,42 m² groen dak
Lot 1
kad. nr. 328v3
35.03m²
Lot 2
kad. nr. 328t3
33.97m²
Lot 3
kad. nr. 328v3
33.63m²
Lot 4
kad. nr. 328w3
35.08m²
niet verhard pad
nieuwe heg
serre
bijgebouw
Bouwzone -
bestaand gebouw
71
nr 71
gras
struiken
bodem 6.45, overstort 6.90
infiltratiebekken
5m, diam. 150 PP
i=0,06 m/m
Lot 8
kad. nr. 328 a4
480.3 m²
BOK peil:+6.50, diam 150 PP
BOK peil:+6.10, diam 150 PP
BOK peil:+6.66, diam 150 PP
BOK peil:+6.40, diam 150 PP
BOK peil:+6.79, diam 150 PP
27,30m, diam. 150 PP
i=0,006 m/m
50,49m, diam. 150 PP
i=0,006 m/m
27,91m, diam. 150 PP
i=0,006 m/m
+7,63
+7,56
bestaand hagenstruiken
verharding
met
waterdoorlatende
klinkers
betonstolling bezoekers
6 fietsen
nieuwe boom
Bouwplaatsinrichting
bestaand
