


**ZIE BIJZONDERE
VOORWAARDE(N)**

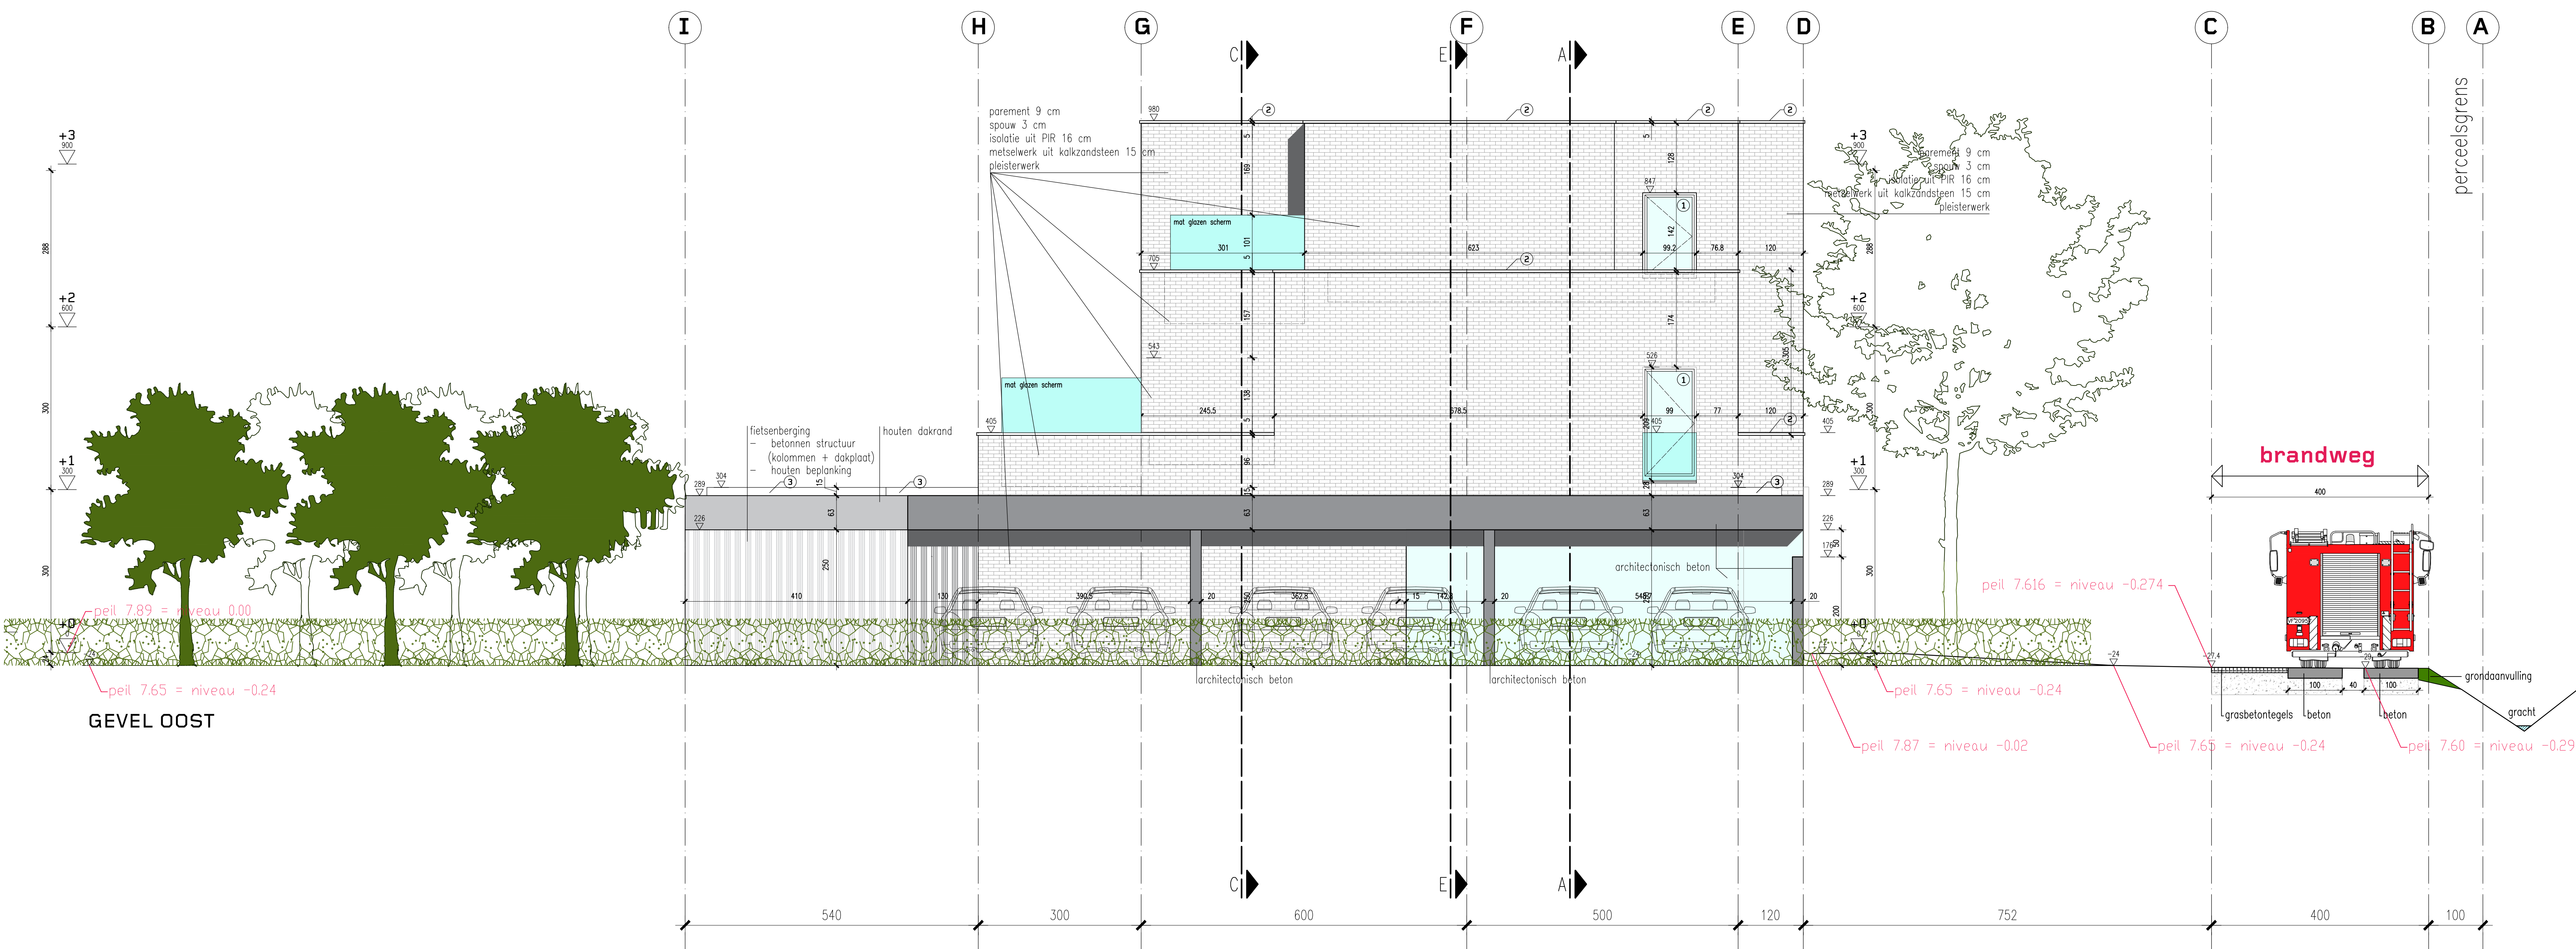

LEGEND

Plan en doorsnede

	gewrichtswerk
	droeged metaalwerk
	niet-droeged metaalwerk
	Beton (in situ/verstrib)

118
119

Afgevoerd stoeprand
Bovenkant beton

150
151

Peil (Snelde)
Peil (Plan)

Geveelansichten

	porsement
	architectonisch beton
	glazen bekleding

- ① schijfwerk in gemetseld aluminium + bekledende bekleding
- ② dakendroefel in gemetseld aluminium
- ③ profiel in gemetseld staal

Riolering

	nieuwe leiding F/CAALEN
	nieuwe leiding REGENWATER
	nieuwe leiding AFVALWATER
	controlootput DNA
	controlootput waterloover
	controlootput RWA

Buitenaanleg

	te verwijderen loofbomen
	bestaande loofbomen
	nieuwe loofbomen
	te verwijderen metaalwerk muurfjes
	nieuwe haag
	waterdovastende kluisen
	kassien
	onoverhaalde weg
	grasbortsteegjes
	wateroverdring (Df om uitgewassen, gekleurd)
	beton


afvalput

geboord

geboord

3140 Wijziging parkeerplaatsen voor bezoekers,
BA.3140.G.N.O aanvraag tot plaatsing zonnepanelen en
warmtepomp op het dak + interne wijzigingen
in de woningen
Groenestaakstraat 71 te Mariakerke

Sum Project
Architecture & Engineering

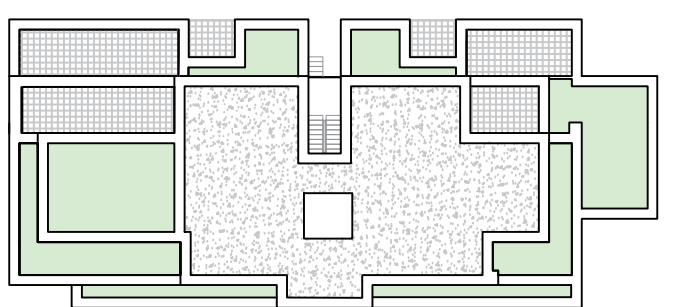

BOUWHEER **HAUSELINE BV**
Kortrijksesteenweg 600, 9000 Gent
Vertegenwoordigd door dhr Mathieu Martens en dhr Sebastien Martens

BOUWPLAATS Groenestaakstraat 71, 9030 Mariakerke
Kadastrale gegevens: afdeling 29 sectie A nrs. 32053, 320T3, 320V3, 320W3, 320X3, 320Y3
en 320Z3

ONTWERPER **SumProject, Architecture & Engineering bv**
Waterloolaan 90, 1000 Brussel t 02 512 70 11, f 02 512 31 90, info@sum.be

Vertegenwoordigd door
dhr. P. Lievevrouw, Voorzitter Bestuurder

studie / fase	Architectuur / Omgevingsvergunning
---------------	------------------------------------

school 1/50

Gevel oost
nieuwe toestand

school 1/50

	12/06/2025	Oorspronkelijke versie
A		

B	
C	

0 _____

m _____

G
