


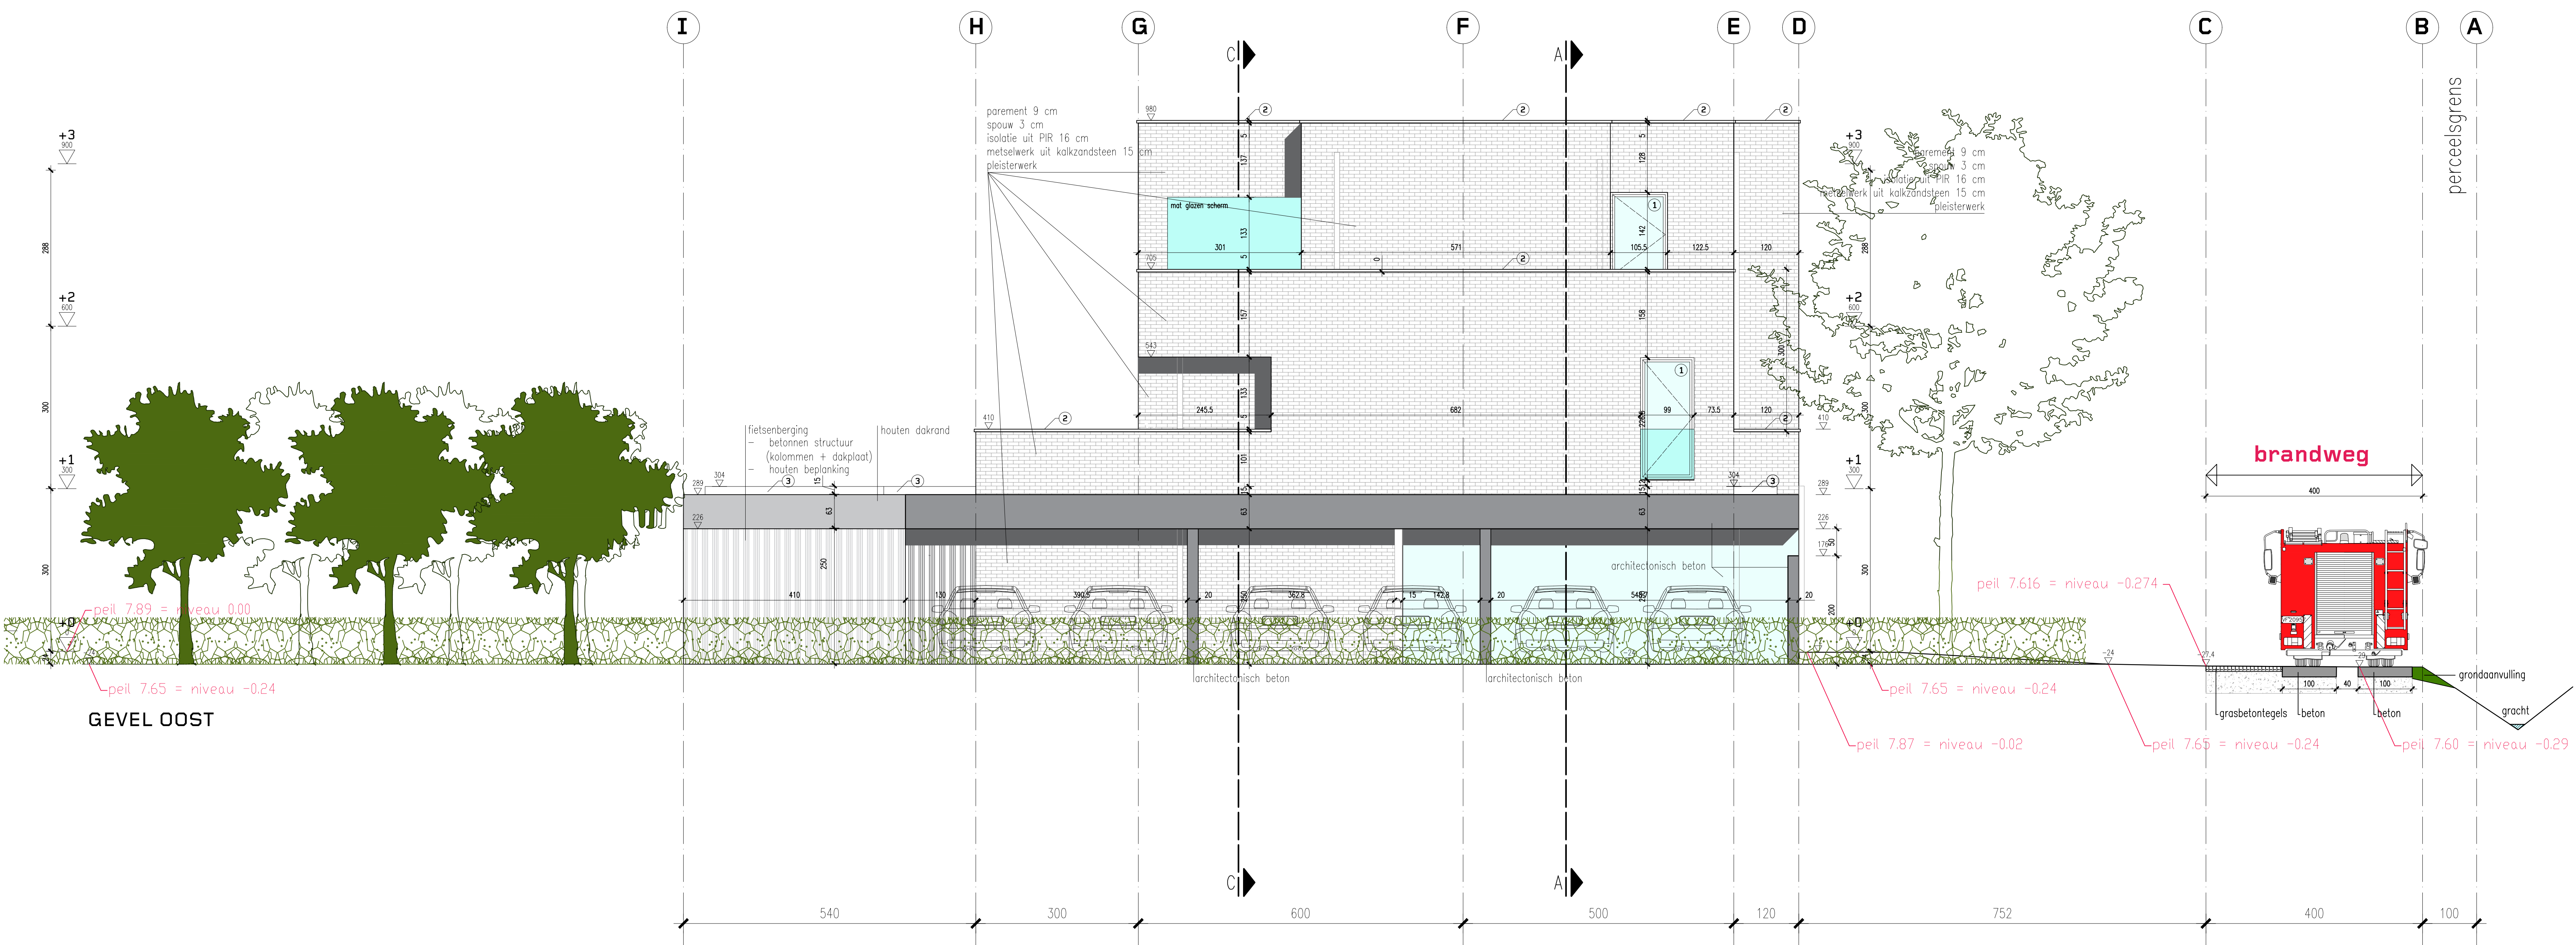

LEGENDE

Plan en doorsnede

gevelmetselwerk

dropend metselwerk

niet-dropend metselwerk

Beton (in situ/profil)

1180

1170

Algemeen vloerpeil

Bovenkant beton

1180

1170

Peil (Snede)

Peil (Plan)

Gevelaanzichten

parement

architectonisch beton

glazen horstwerking

1

schrijfwerk in gemiddeld aluminium + heldere beglazing

2

deurprofiel in gemiddeld aluminium

3

profiel in gemiddeld staal

Riolering

nieuwe leiding FALCULEN

nieuwe leiding REZENWATER

nieuwe leiding AFVALWATER

controloepel DNA

controloepel watertoer

controloepel FWA

Buitenaanleg

te verwijderen kolommen

bestaande kolommen

nieuwe kolommen

te verwijderen metaalwerk muurtjes

nieuwe haag

waterdoorlopende klinkers

kasson

onverharde weg

grasbetondekings

betonverharding (20 cm (uitgewassen, geleerd)

craquel

betonstradalen

betontegels

cementbeton

dakisolatie algemeen

dakisolatie riolering DNA

dakisolatie riolering RWA

dorpel gebouw

hulsaansluiting DNA

hulsaansluiting RWA

hydrant

kasson

merkpoot bestaand

merkpoot polygoonpunt

paal verlichting

sign plaatnaam

strookkap gas

strookkap telefoon

strookkap water

struik

verkeersbord

watersluis

afsluiting algemeen

oasgracht

bijsgebouw

boordsteen

bovenkant talud van een gracht

cultuurgrens

gebouw

haag

multikast algemeen Eijn

onderkant talud

rand hardhard

rand hardzacht

rand onverharde weg

zebrapad

Wijziging parkeerplaatsen voor bezoekers, aanvraag tot plaatsing zonnepanelen en warmtepomp op het dak + interne wijzigingen in de woningen
3140 BA.3140.G.B.O
Groenestaakstraat 71 te Mariakerke

Sum Project

Architecture & Engineering

BOUWHEER	HAUSELINE BV Kortrijksesteenweg 600, 9000 Gent Verlegingsaanvraag door dhr. Mathieu Martens en dhr. Sebastien Martens
BOUWPLAATS	Groenestaakstraat 71, 9030 Mariakerke Kadastrale gegevens: afbakening 29 veld A nrs 32853, 32873, 32893, 32893, 32893 en 32893
ONTWERPER	SumProject, Architecture & Engineering bv Waterloolaan 97, 1050 Brussel t 02 512 70 11 f 02 512 31 80, info@sum.be Verlegingsaanvraag door dhr. P. Lieverwout, Voorzitter Bestuurder
studie / fase	Architectuur / Omgevingsvergunning

Gevel oost - vergunde toestand	
OMV_2023161217 - nog niet gebouwd	
schaal 1/50	
planversie	datum wijziging
A	12/06/2023
B	
C	
D	
E	
F	
G	
H	
I	