


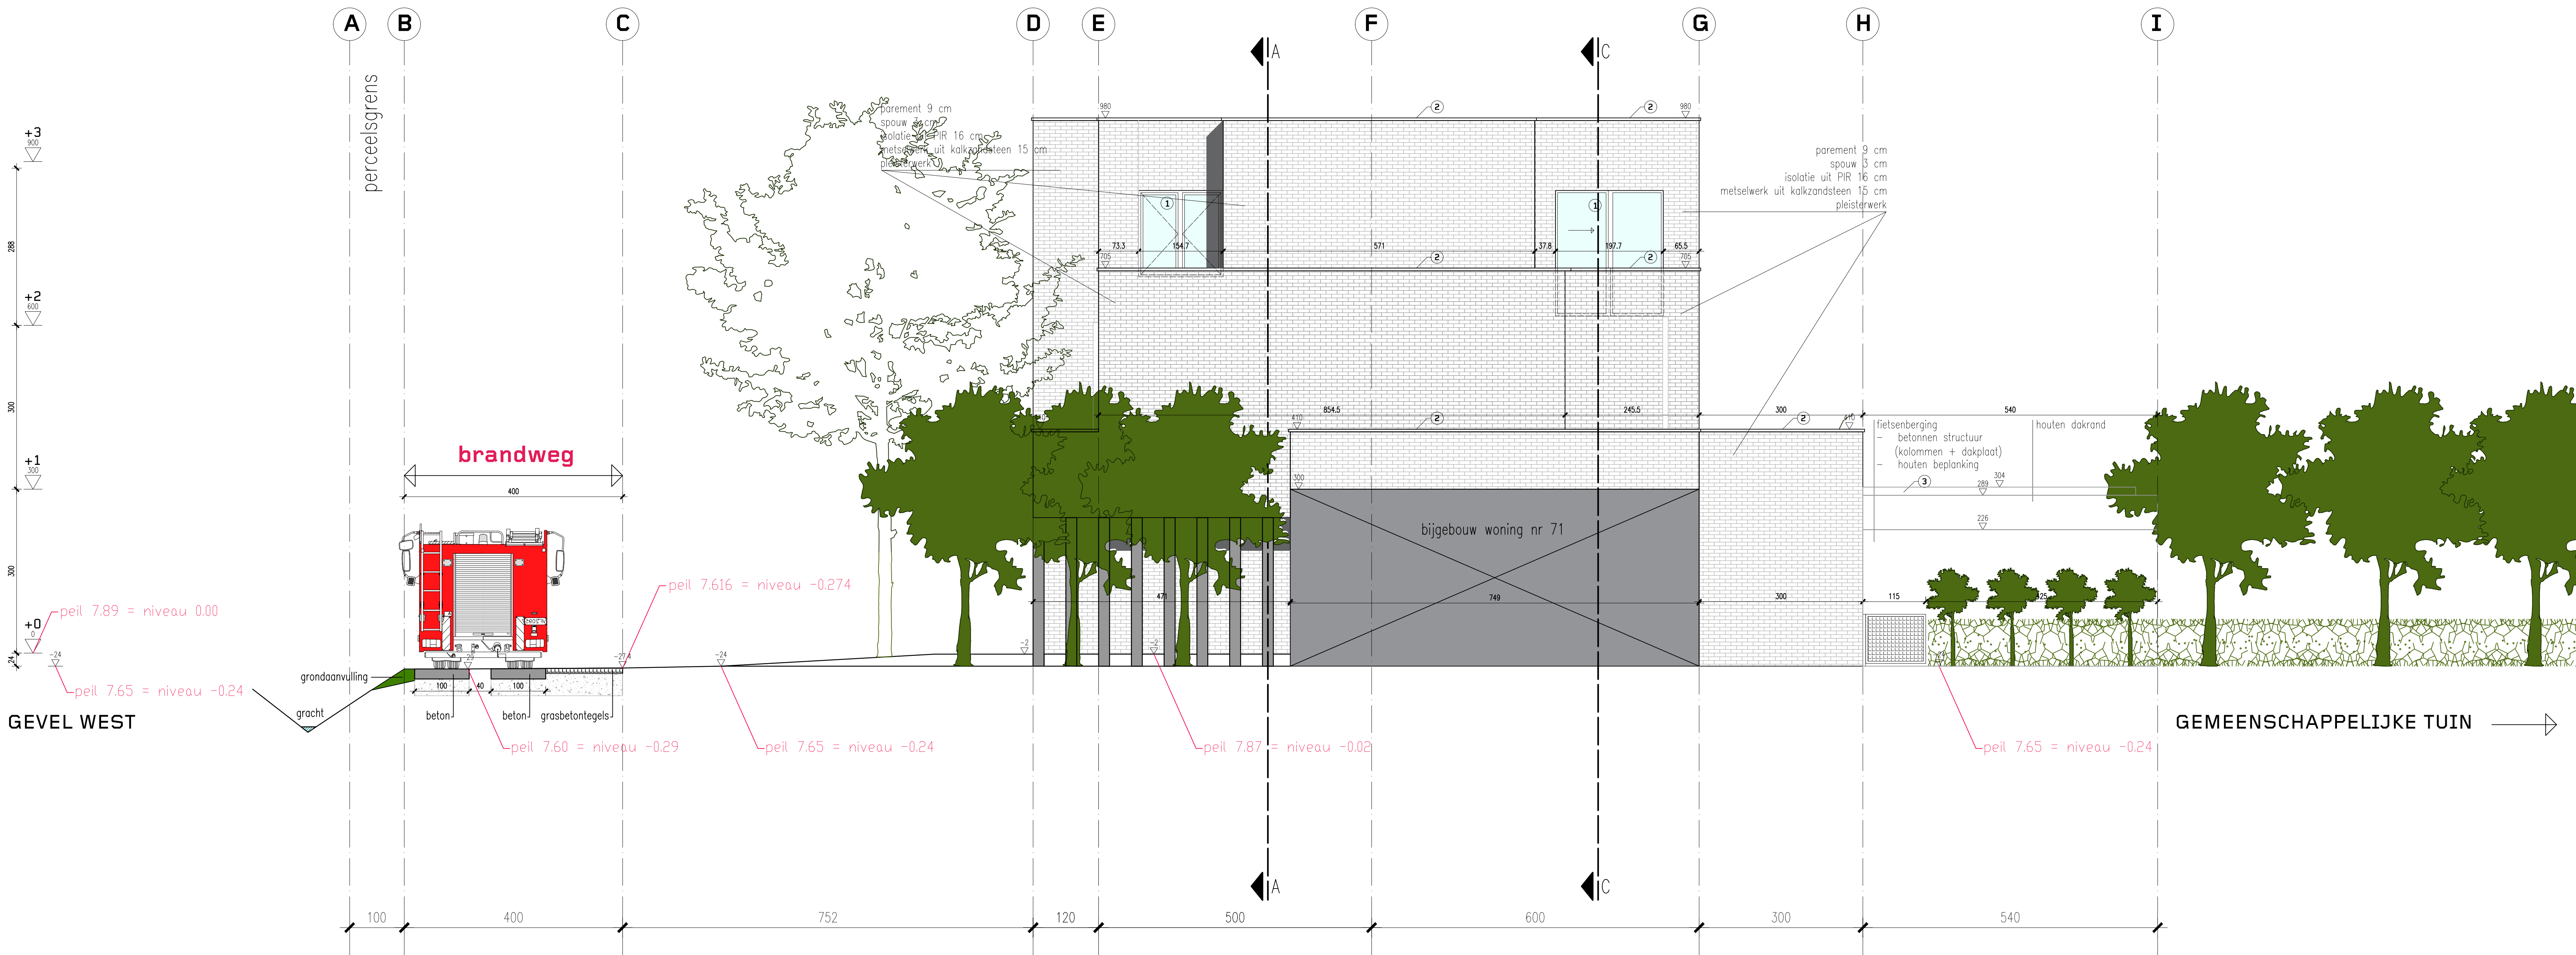

LEGENDE

Plan en doorsnede

gevelmetselwerk

dropend metselwerk

niet-dropend metselwerk

Beton (in situ/verfde)

1180

1170

Algemeen vloerpeil

Bovenkant beton

1180

1170

Peil (Stads)

Peil (Rijn)

Gevelaanzichten

parement

architectonisch beton

glazen bordering

1

schrijfwerk in gemiddeld aluminium + heldere beglazing

2

daaropprofiel in gemiddeld aluminium

3

profiel in gemiddeld staal

Riolering

nieuwe leiding FACULEN

nieuwe leiding REGENWATER

nieuwe leiding AFVALWATER

controloepel DWA

controloepel waterover

controloepel FWA

Buitenaanleg

te verwijderen kolommen

bestaande kolommen

nieuwe kolommen

te verwijderen metaalwerk muurtjes

nieuwe haag

waterdoorlopende klinkers

kassoen

onverharde weg

grasbetontelegels

betonverharding (20 cm (uitgewassen, gekleurd)

cafet

betonstratolaten

betontegels

cementbeton

dakstel algemeen

dakstel riolering DWA

dakstel riolering RWA

dorpel garage

dorpel gebouw

hulpaansluiting DWA

hulpaansluiting RWA

hydrant

kasselen

merkpaal bestaand

merkpaal polygoonpunt

paal verlichting

sign plaatnaam

strookkap gas

strookkap telefoon

strookkap water

struik

verkeersbord

watersluis

afsluiting algemeen

oegracht

bijsgebouw

boordsteen

bovenkant talud van een gracht

cultuurgrens

gebouw

haag

ruftakel algemeen lijn

onderkant talud


rand hardhard

rand hardzacht

rand onverharde weg

zebrapad

Wijziging parkeerplaatsen voor bezoekers, aanvraag tot plaatsing zonnepanelen en warmtepomp op het dak + interne wijzigingen in de woningen Groenestaakstraat 71 te Mariakerke

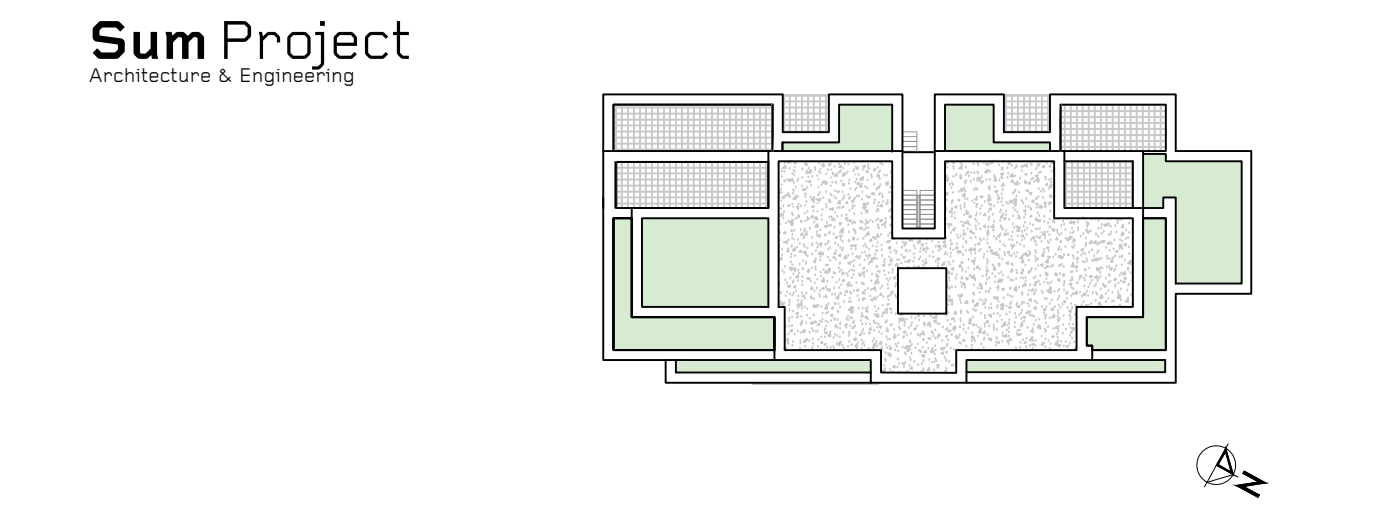

BOUWHEER	HAUSELINE BV Kortrijksesteenweg 600, 9000 Gent Verlegingsaanvraag door: dhr. Mathieu Martens en dhr. Sebastien Martens
BOUWPLAATS	Groenestaakstraat 71, 9030 Mariakerke Kadastrale gegevens: afbakening 29 veld A nrs 32853, 32873, 32893, 329W3, 328K3, 328V3 en 328Z3
ONTWERPER	SumProject, Architecture & Engineering bv Waterloolaan 97, 1000 Brussel t 02 512 70 11 f 02 512 31 80, info@sum.be Verlegingsaanvraag door: dhr. P. Lieverwouwe, Voorzitter Bestuurder
studie / fase	Architectuur / Omgevingsvergunning

Gevel west - vergunde toestand	
OMV_2023161217 - nog niet gebouwd	
schaal	1/50
planversie	datum wijziging
A	12/06/2023
B	
C	
D	
E	
F	
G	
H	
I	