


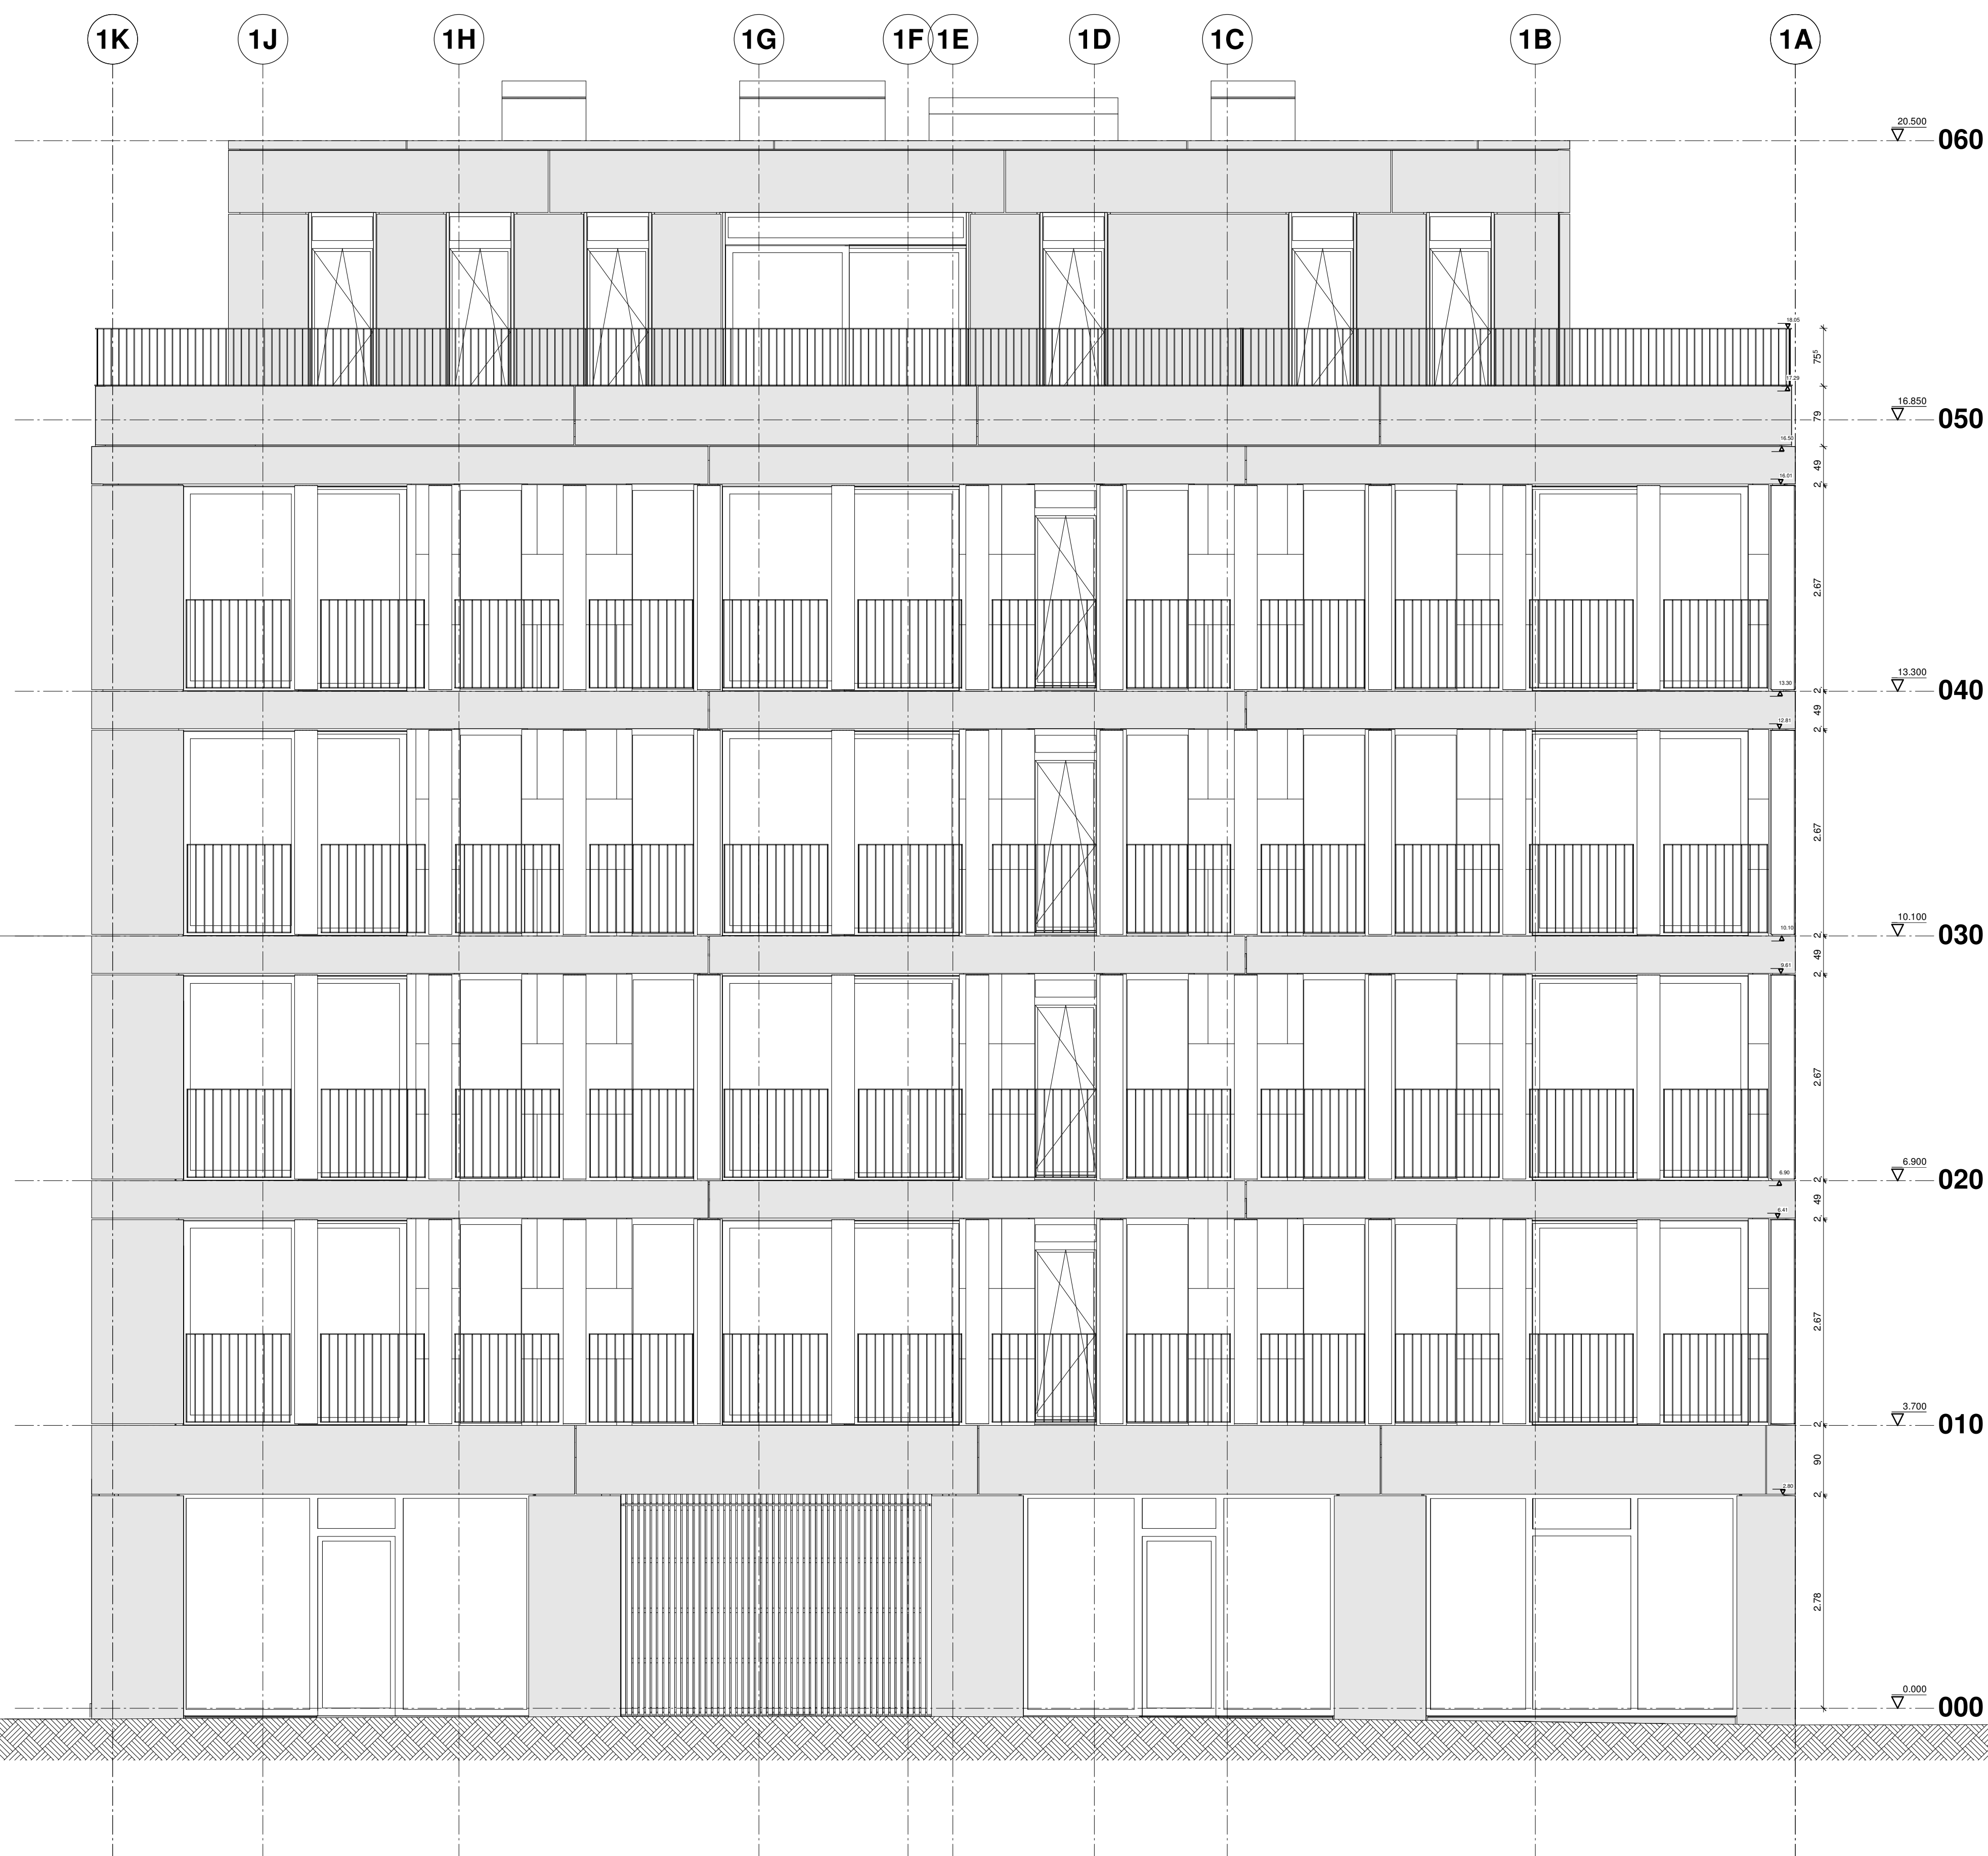

Muishondstraat 2 bus 501 Geveltekening bestaande toestand

004913 - Tondelier 4.1, 4.2, 4.3
Gent
Tonderlierlaan / Muishondstraat, 9000 Gent

BOUWHEER	Tondelier Development nv		Thierry Maene Christophe Landuyt	TEL: +32 9 370 75 05 MAIL: thierry.maene@oryx-projects.be MAIL: christophe.landuyt@oryx-projects.be	
PROJECT BIJSTAND					
VEILIGHEIDS-COÖRDINATOR					
ADVISEUR ENERGIE					
bvh DRPH BB	ARCHITECT ONTWERPER	Rapp+Rapp Office kgbr evzarchitecten	Harrie Van der Meijs Jan Lemaerts Eddy Vanzeleghem	TEL: +31 20 520 61 11 TEL: +32 2 503 05 71 TEL: +32 9 233 69 98	MAIL: h.vandermeyjs@rappenrapp.com MAIL: jan@officekgbr.com MAIL: info@evzarchitecten.be
	ARCHITECT UITVOERING	BB BUREAU BOUWTECHNIEK NV Kammenstraat 18 2000 Antwerpen www.b-b.be	Petra Decouttere Elien Van Gestel	TEL: +32 3 231 53 95 MAIL: petra.decouttere@b-b.be MAIL: elien.vangestel@b-b.be	
INGENIEUR STABILEIT	Lamda-max	Michiel De Schrijver	TEL: +32 53 70 45 90 MAIL: michiel@lamda-max.be		
INGENIEUR TECHNIEKEN	VK Architects & Engineers	Tom De Vroe	TEL: +32 9 210 31 50 MAIL: tom.dv@vkgroup.be		
EPB-VERSLAGGEVER	Bast Architects & Engineers	Sara Van Holm	TEL: +32 9 265 41 85 MAIL: sara@bast.coop		
INGENIEUR AKOESTIEK	D2S International	Geert Desanghere	TEL: +32 16 23 89 88 MAIL: geert.desanghere@d2sint.com		

- Aanbestedingsdossier	01-04-2019	

GEVEL WEST	AANBESTEDING
ARCHITECTUUR	
J	0 0 A ZG 040 -

VOOR AKKOORD de bouwheer	VOOR AKKOORD de architect	Datum: 01-04-2019
		Schaal: 1/50
		Formaat: A1
		Opp.: 0.50 m²