


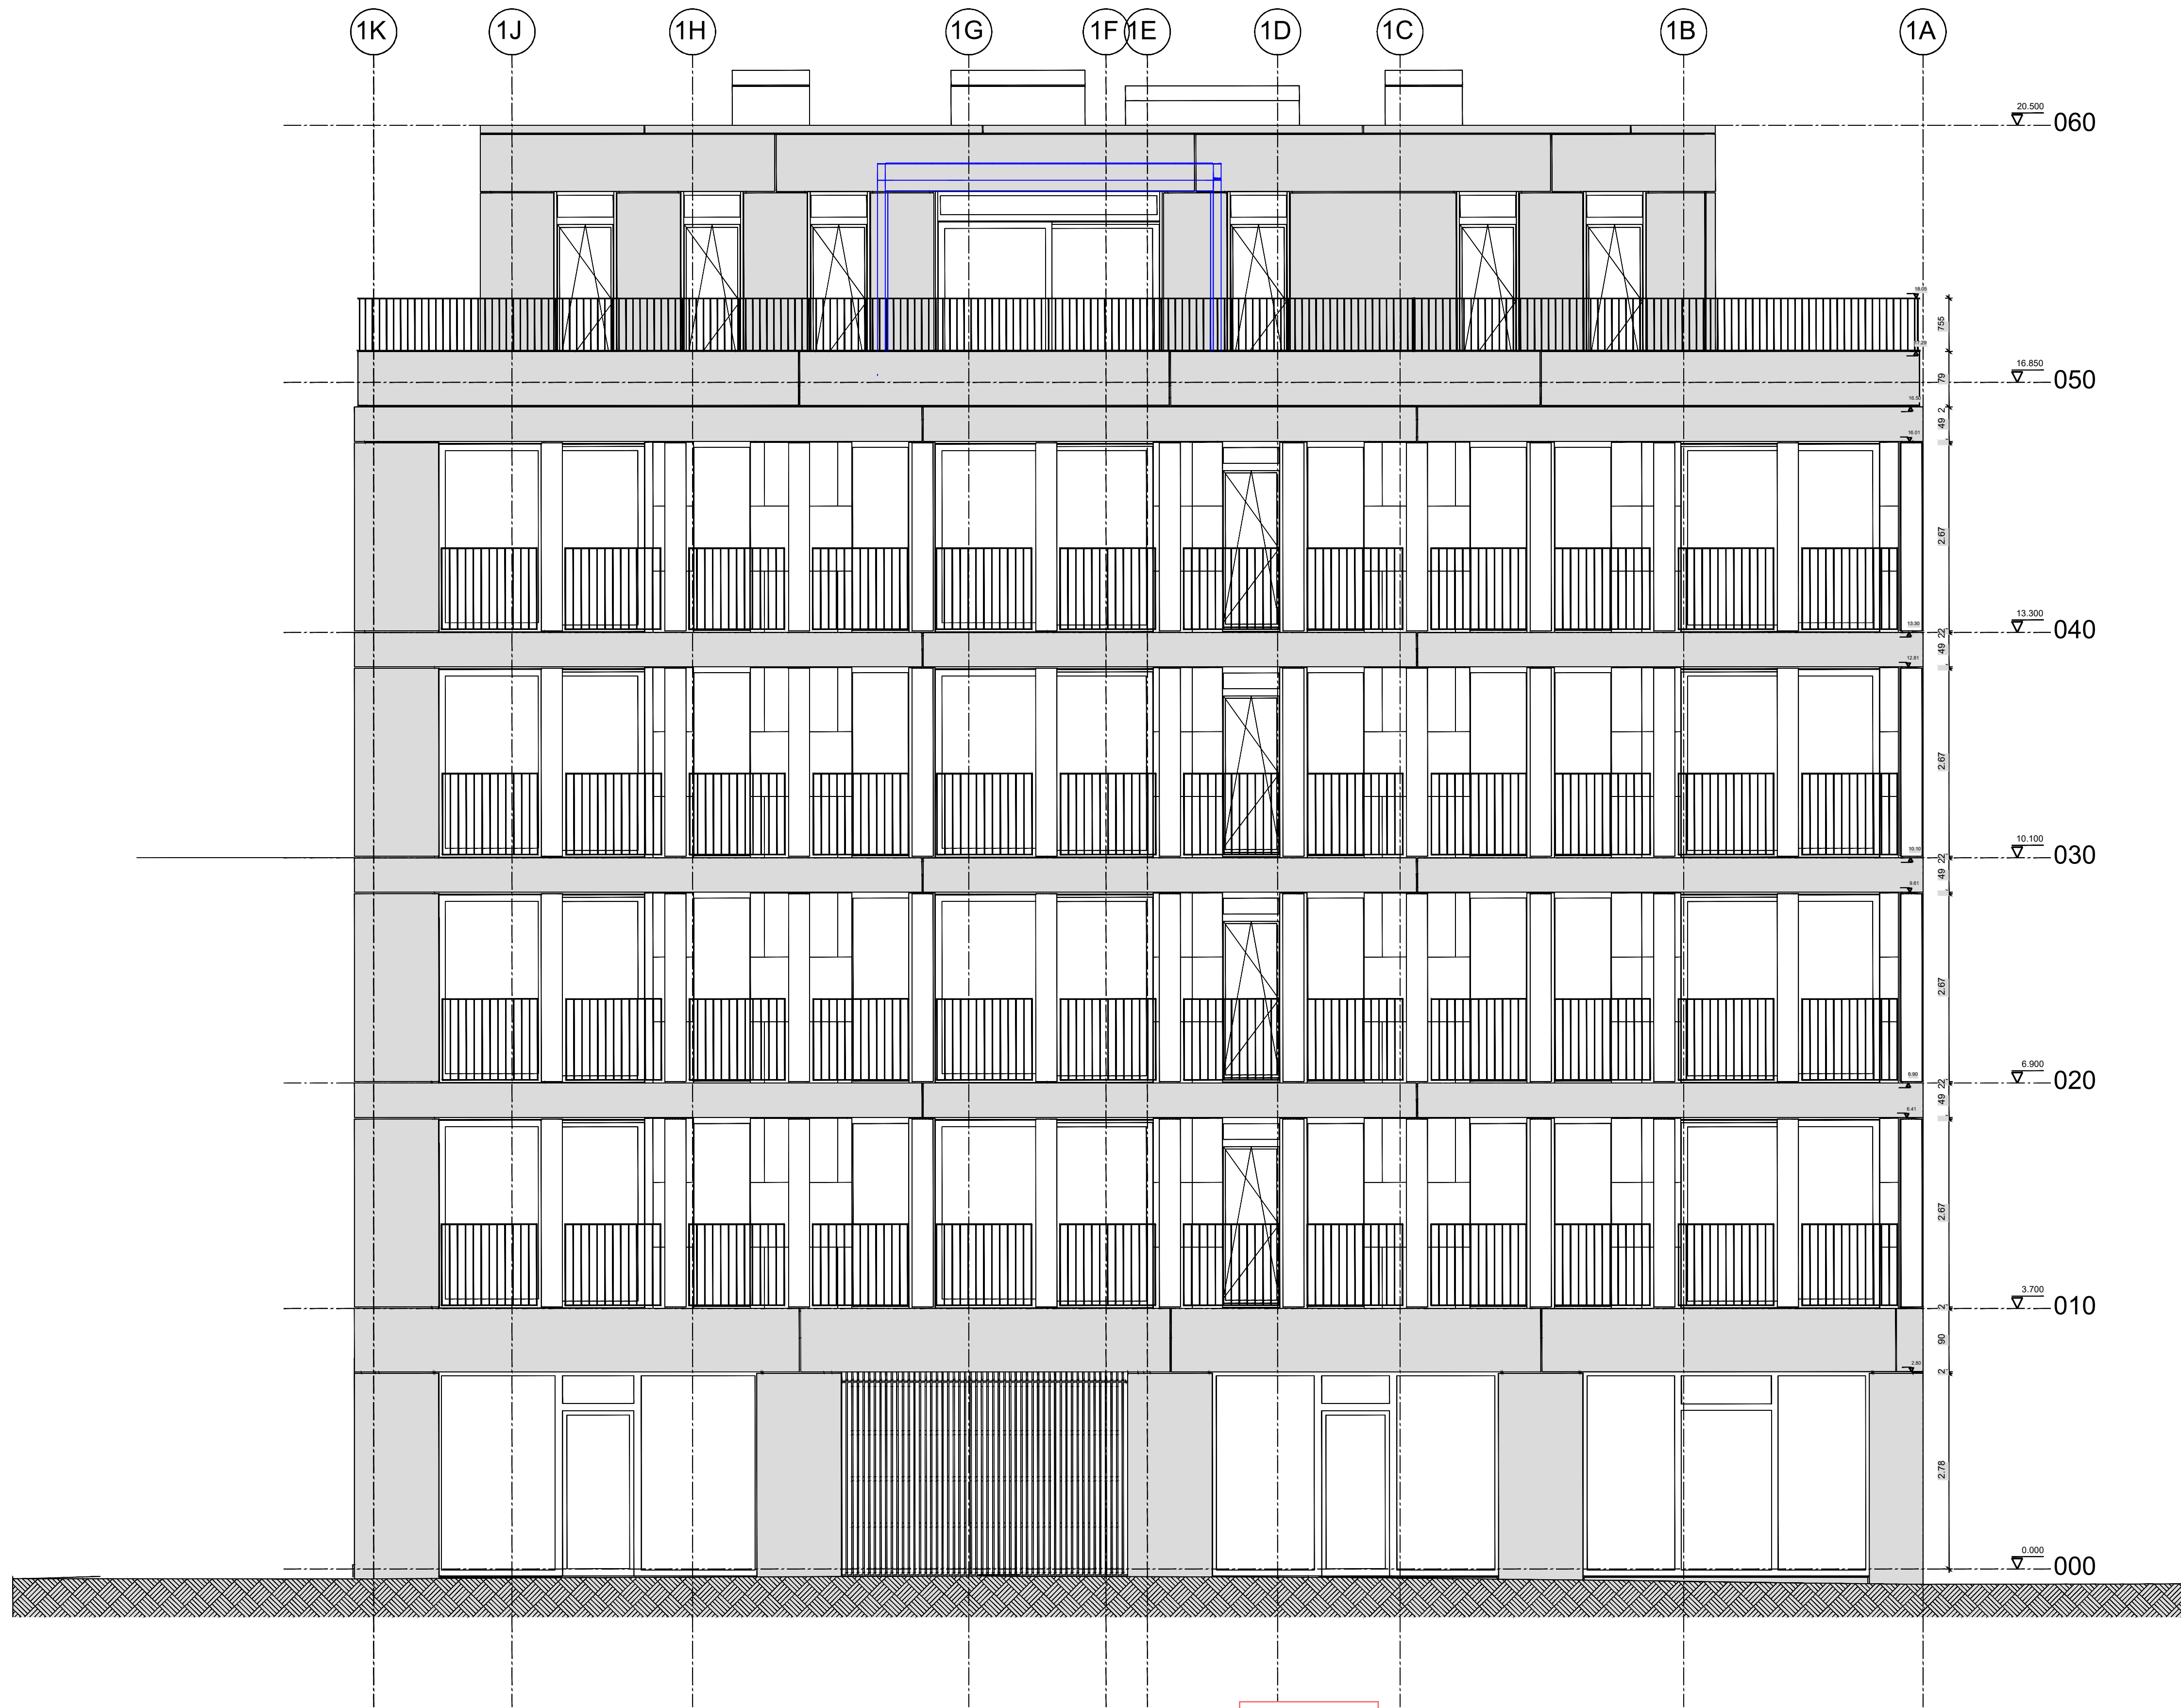

Muishondstraat 2 bus 501 Geveltekening nieuwe toestand

004913 - Tondelier 4.1, 4.2, 4.3
Gent

BOUWHEER	Tondelier Development nv	Thierry Maene Christophe Landuyt	TEL: +32 9 370 75 05 MAIL: thierry.maene@tondelier-projects.be MAIL: christophe.landuyt@tondelier-projects.be
PROJECT BIJSTAND			
VEILIGHEIDS-COORDINATOR			
ADVISEUR ENERGIE			
ARCHITECT ONTWERPER	Rapp+Rapp Office kgdvs evzarchitecten	Harrie Van der Meijs Jan Lenaerts Eddy Vanzeleghem	TEL: +31 20 520 81 11 TEL: +32 2 503 05 71 TEL: +32 9 233 69 98 MAIL: h.vandermeijs@rappennapp.com MAIL: jan@officekgdvs.com MAIL: info@evzarchitecten.be
ARCHITECT UITVOERING	BUREAU BOUWTECHNIEK NV Kortrijkstraat 19 2000 Antwerpen www.b-b.be	Petra Decoutiere Elien Van Gestel	TEL: +32 3 231 53 95 MAIL: petra.decoutiere@b-b.be MAIL: elien.vangestel@b-b.be
INGENIEUR STABILITEIT	Lamda-max	Michiel De Schrijver	TEL: +32 53 70 45 90 MAIL: michiel@lamdba-max.be
INGENIEUR TECHNIEKEN	VK Architects & Engineers	Tom De Vroe	TEL: +32 9 219 31 50 MAIL: tom.dv@vkgroup.be
EPB-VERSLAGGEVER	Bast Architects & Engineers	Sara Van Holm	TEL: +32 9 265 41 85 MAIL: sara@bast-coop
INGENIEUR AKOESTIEK	D2S International	Geert Desanghere	TEL: +32 16 23 89 88 MAIL: geert.desanghere@d2sint.com

Aanbestedingsdossier	01-04-2019	

GEVEL WEST	AANBESTEDING
	ARCHITECTUUR
J O P A Z G 040	-

VOOR AKKOORD de bouwheer	VOOR AKKOORD de architect	Datum: 01-04-2019
		Schaal: 1/50
		Formaat: A1
		Opp.: 0.50 m²