



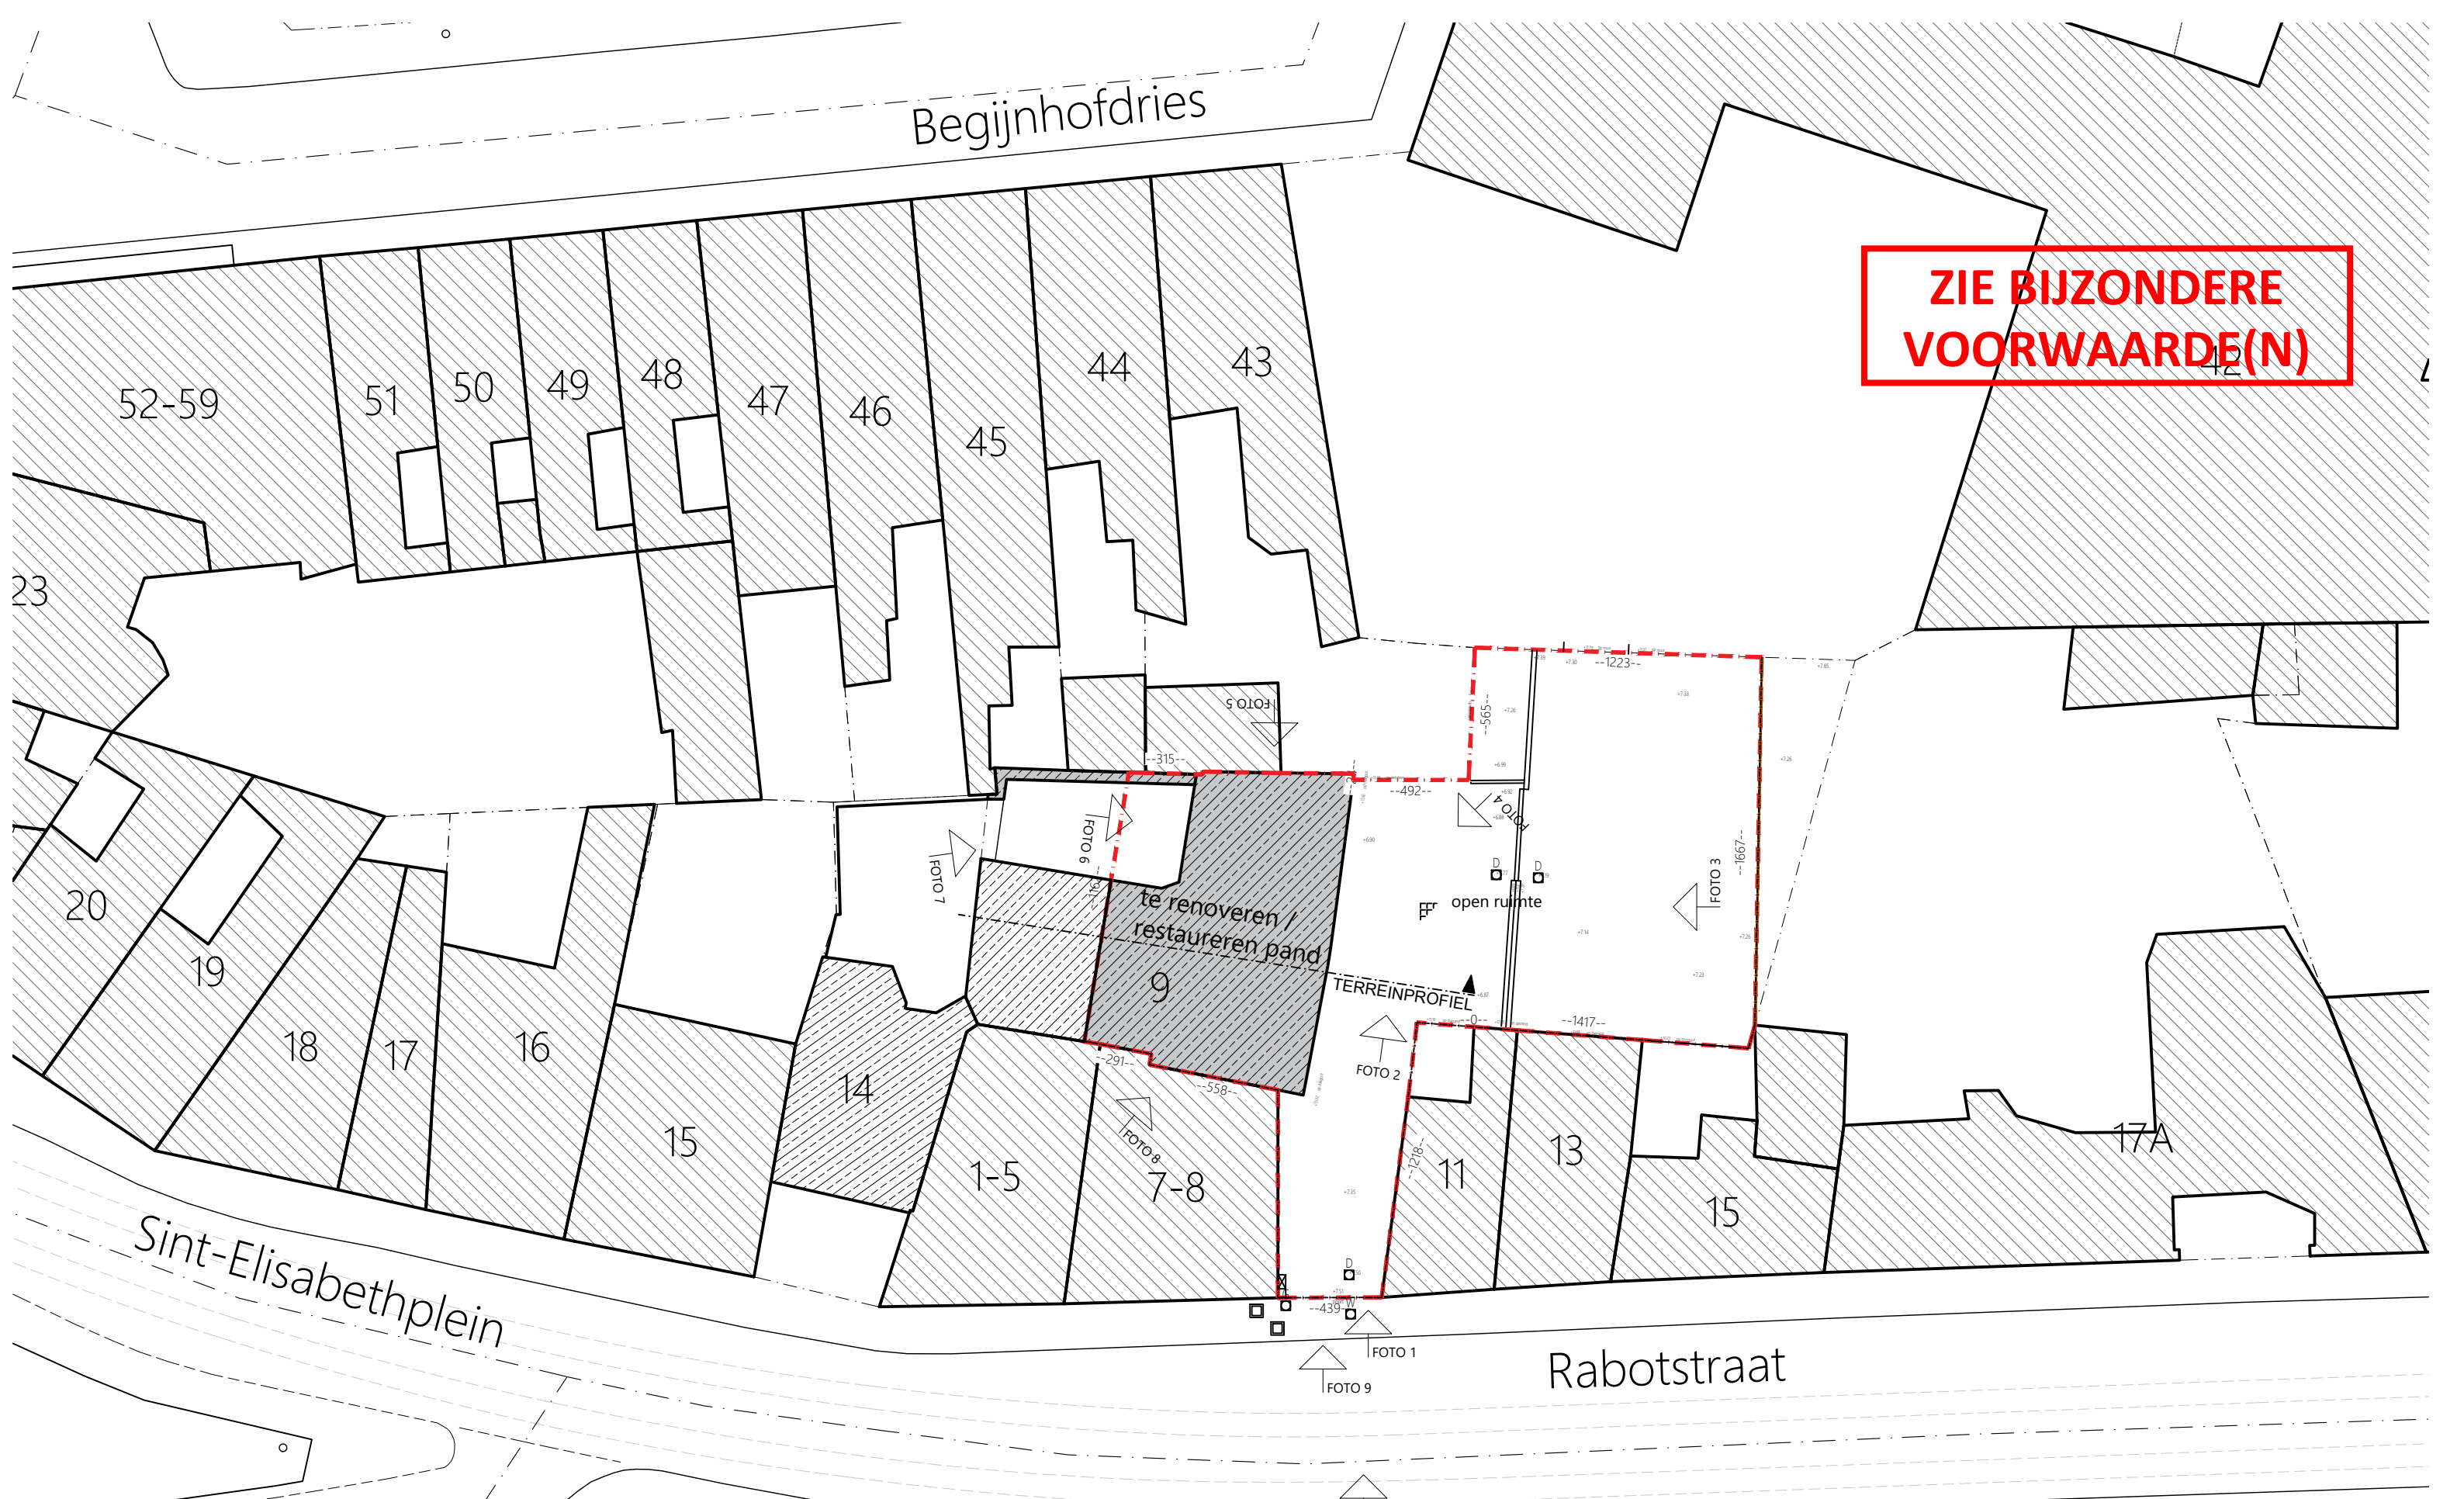

**ZIE BIJZONDERE
VOORWAARDE(N)**

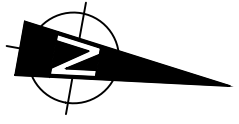

inplantingsplan

bestaande toestand
DE PERCEELSAFMETINGEN ZIJN GRAFISCH OPGENOMEN UIT HET
GROOTSCHALIG REFERENTIEBESTAND 'GRBacad' EN DAAROM
VERMOEDELIIK EN SLECHTS RICHTGEVEND

ALLE AFMETINGEN EN PEILEN ZIJN ONDER VOORBEHOUD EN
DIENEN GECONTROLEERD TE WORDEN VOOR DE AANVANG VAN
DE WERKEN.

legende inplanting

-  te renoveren woning
-  bestaande bebouwing
-  te slopen bebouwing
-  perceelsgrens
-  opnamepunten foto's



BA_Elisabethshuis_I_B_01_inplanting
Herbestemmen en restaureren van Elisabethshuis

schaal: 1:250
datum: 02.05.2025

OMV_2025049501

aanvrager: S. Neyrinck & L. Rousseau, Adolf Baeyenstraat 192a, 9040 St-Amandsberg
ligging: Rabotstraat 9, 9000 gent