



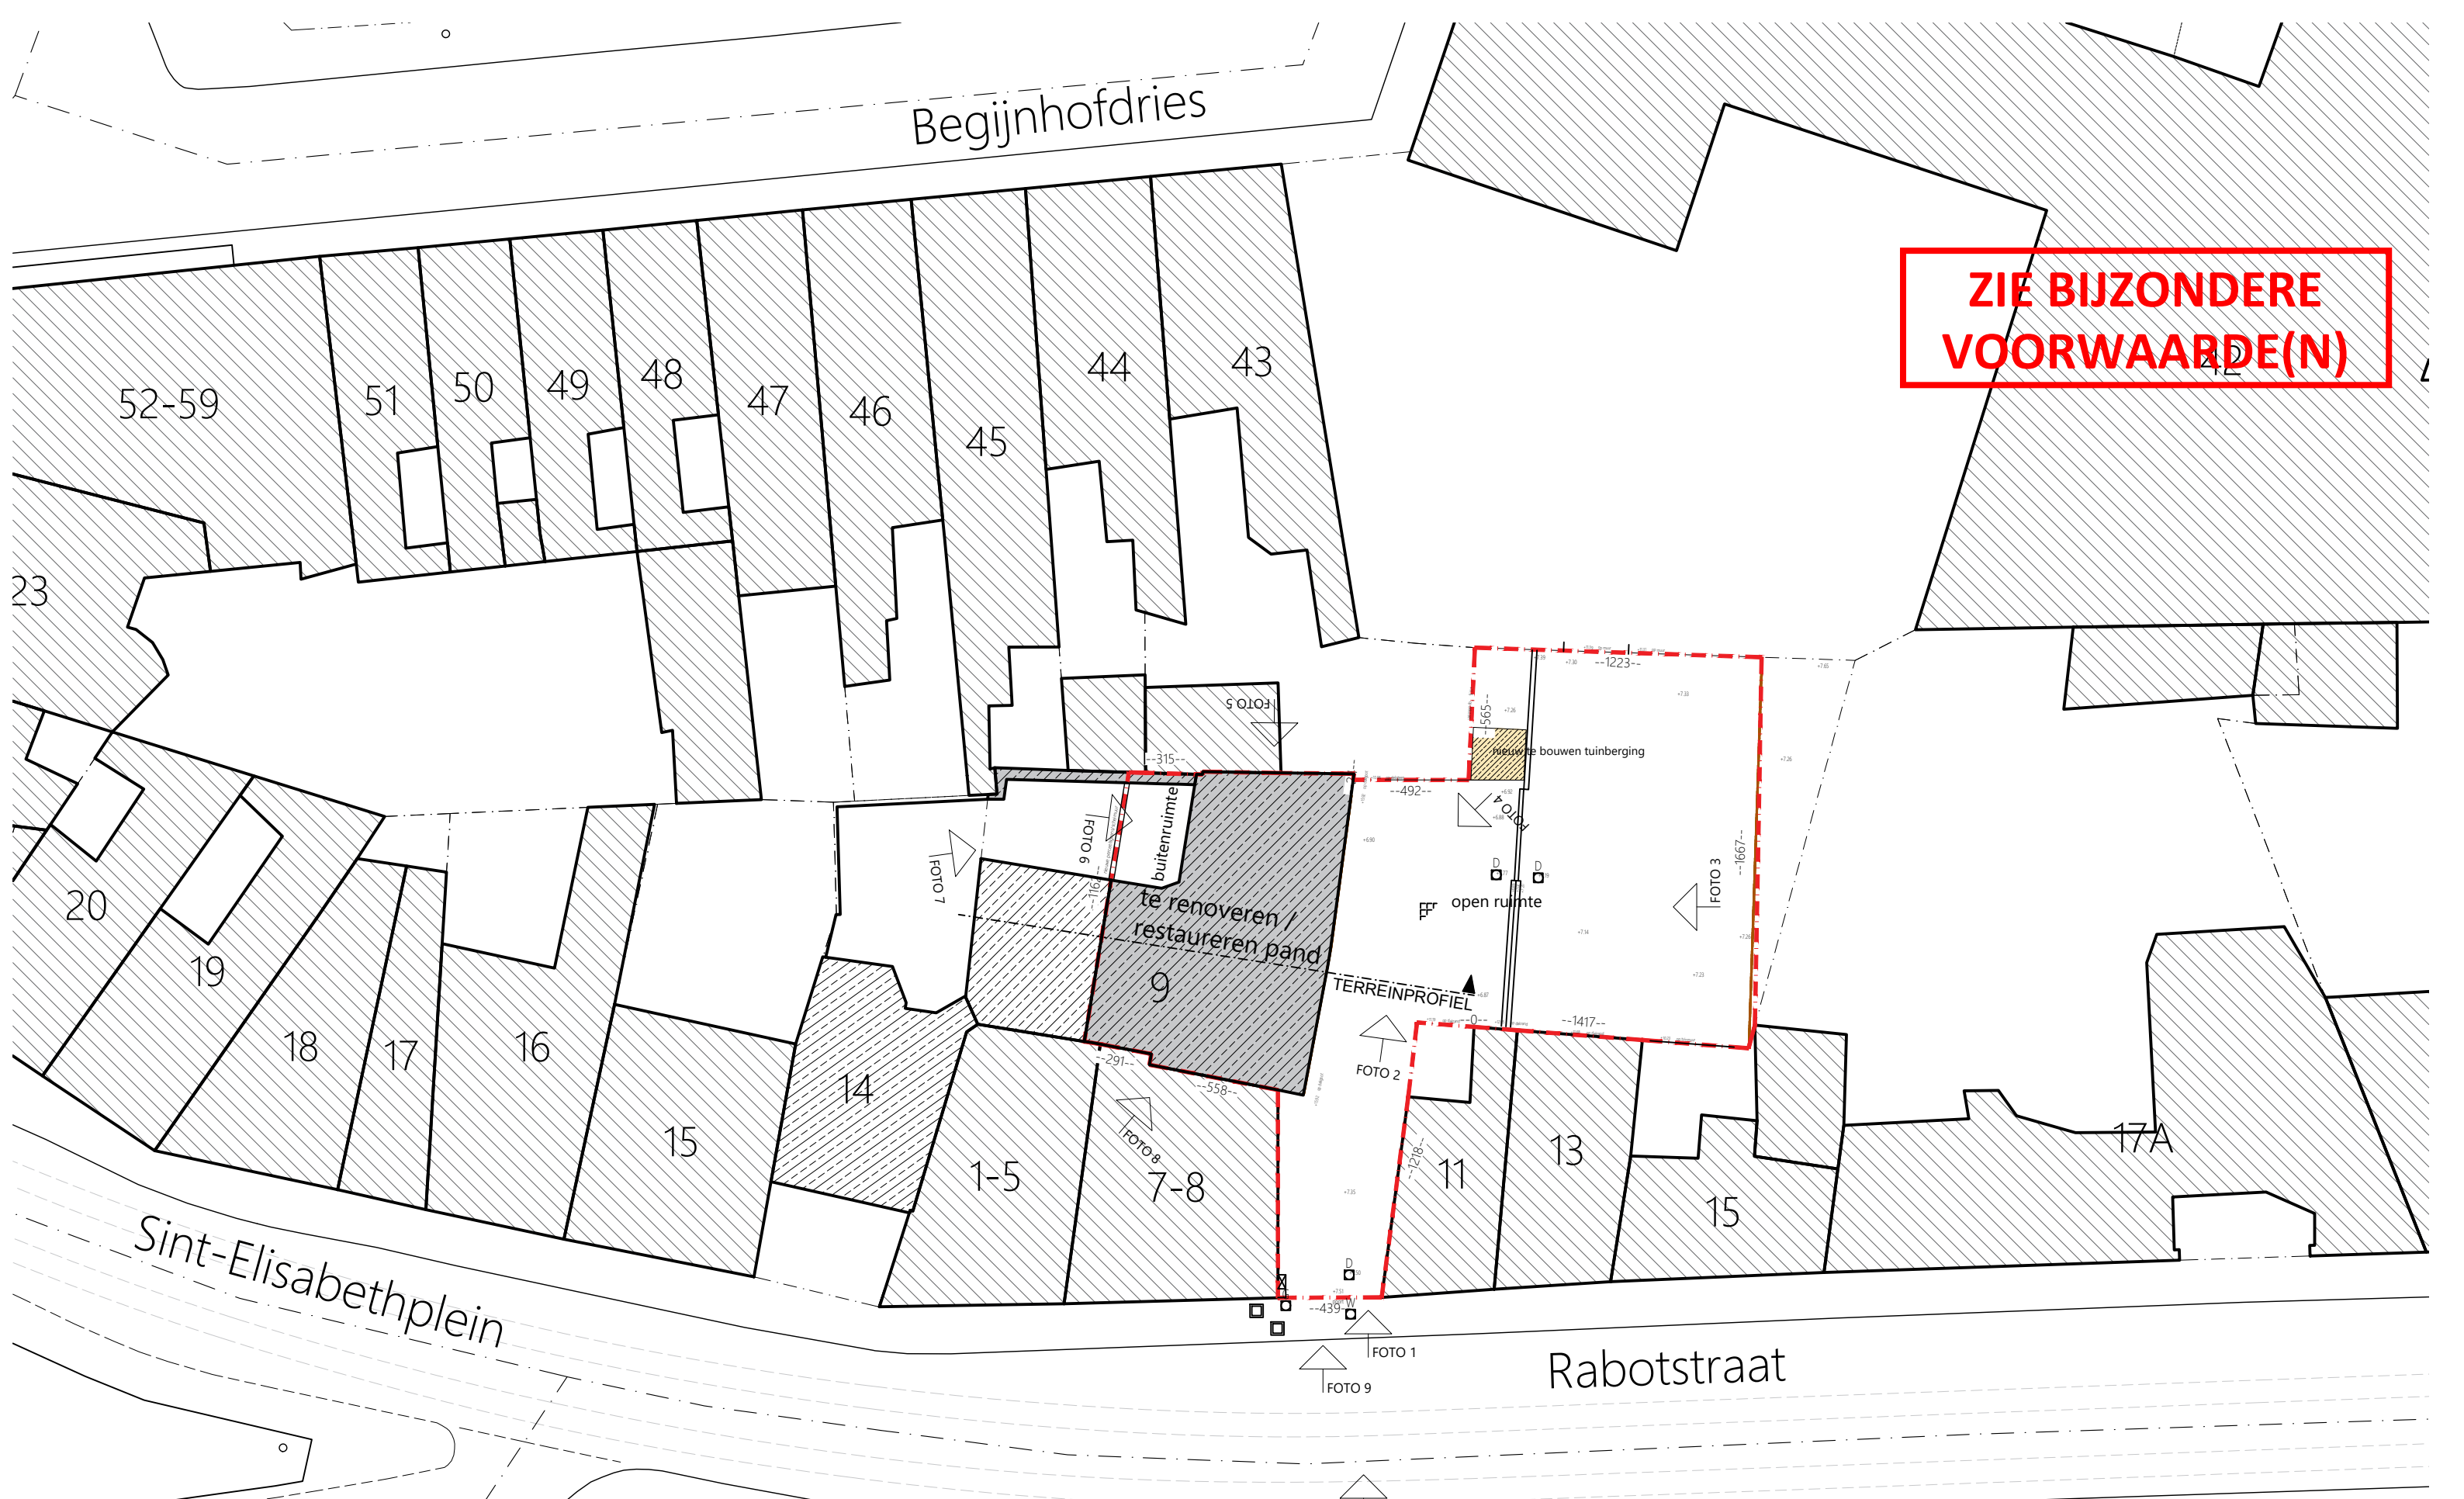

**ZIE BIJZONDERE
VOORWAARDE(N)**

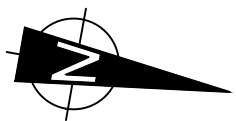

inplantingsplan

nieuwe toestand

DE PERCEELSAFMETINGEN ZIJN GRAFISCH OPGENOMEN UIT HET GROOTSCHALIG REFERENTIEBESTAND 'GRBacad' EN DAAROM VERMOEDELIJK EN SLECHTS RICHTGEVEND

ALLE AFMETINGEN EN PEILEN ZIJN ONDER VOORBEHOUD EN DIENEN GECONTROLEERD TE WORDEN VOOR DE AANVANG VAN DE WERKEN.

- legende inplanting
- te renoveren woning
 - bestaande bebouwing
 - te slopen bebouwing
 - perceelsgrens
 - opnamepunten foto's



BA_Elisabethshuis_I_N_01_inplanting

Herbestemmen en restaureren van Elisabethshuis

schaal: 1:250

datum: 02.05.2025

OMV_2025049501

aanvrager: S. Neyrinck & L. Rousseau, Adolf Baeyenstraat 192a, 9040 St-Amandsberg

ligging: Rabotstraat 9, 9000 gent