


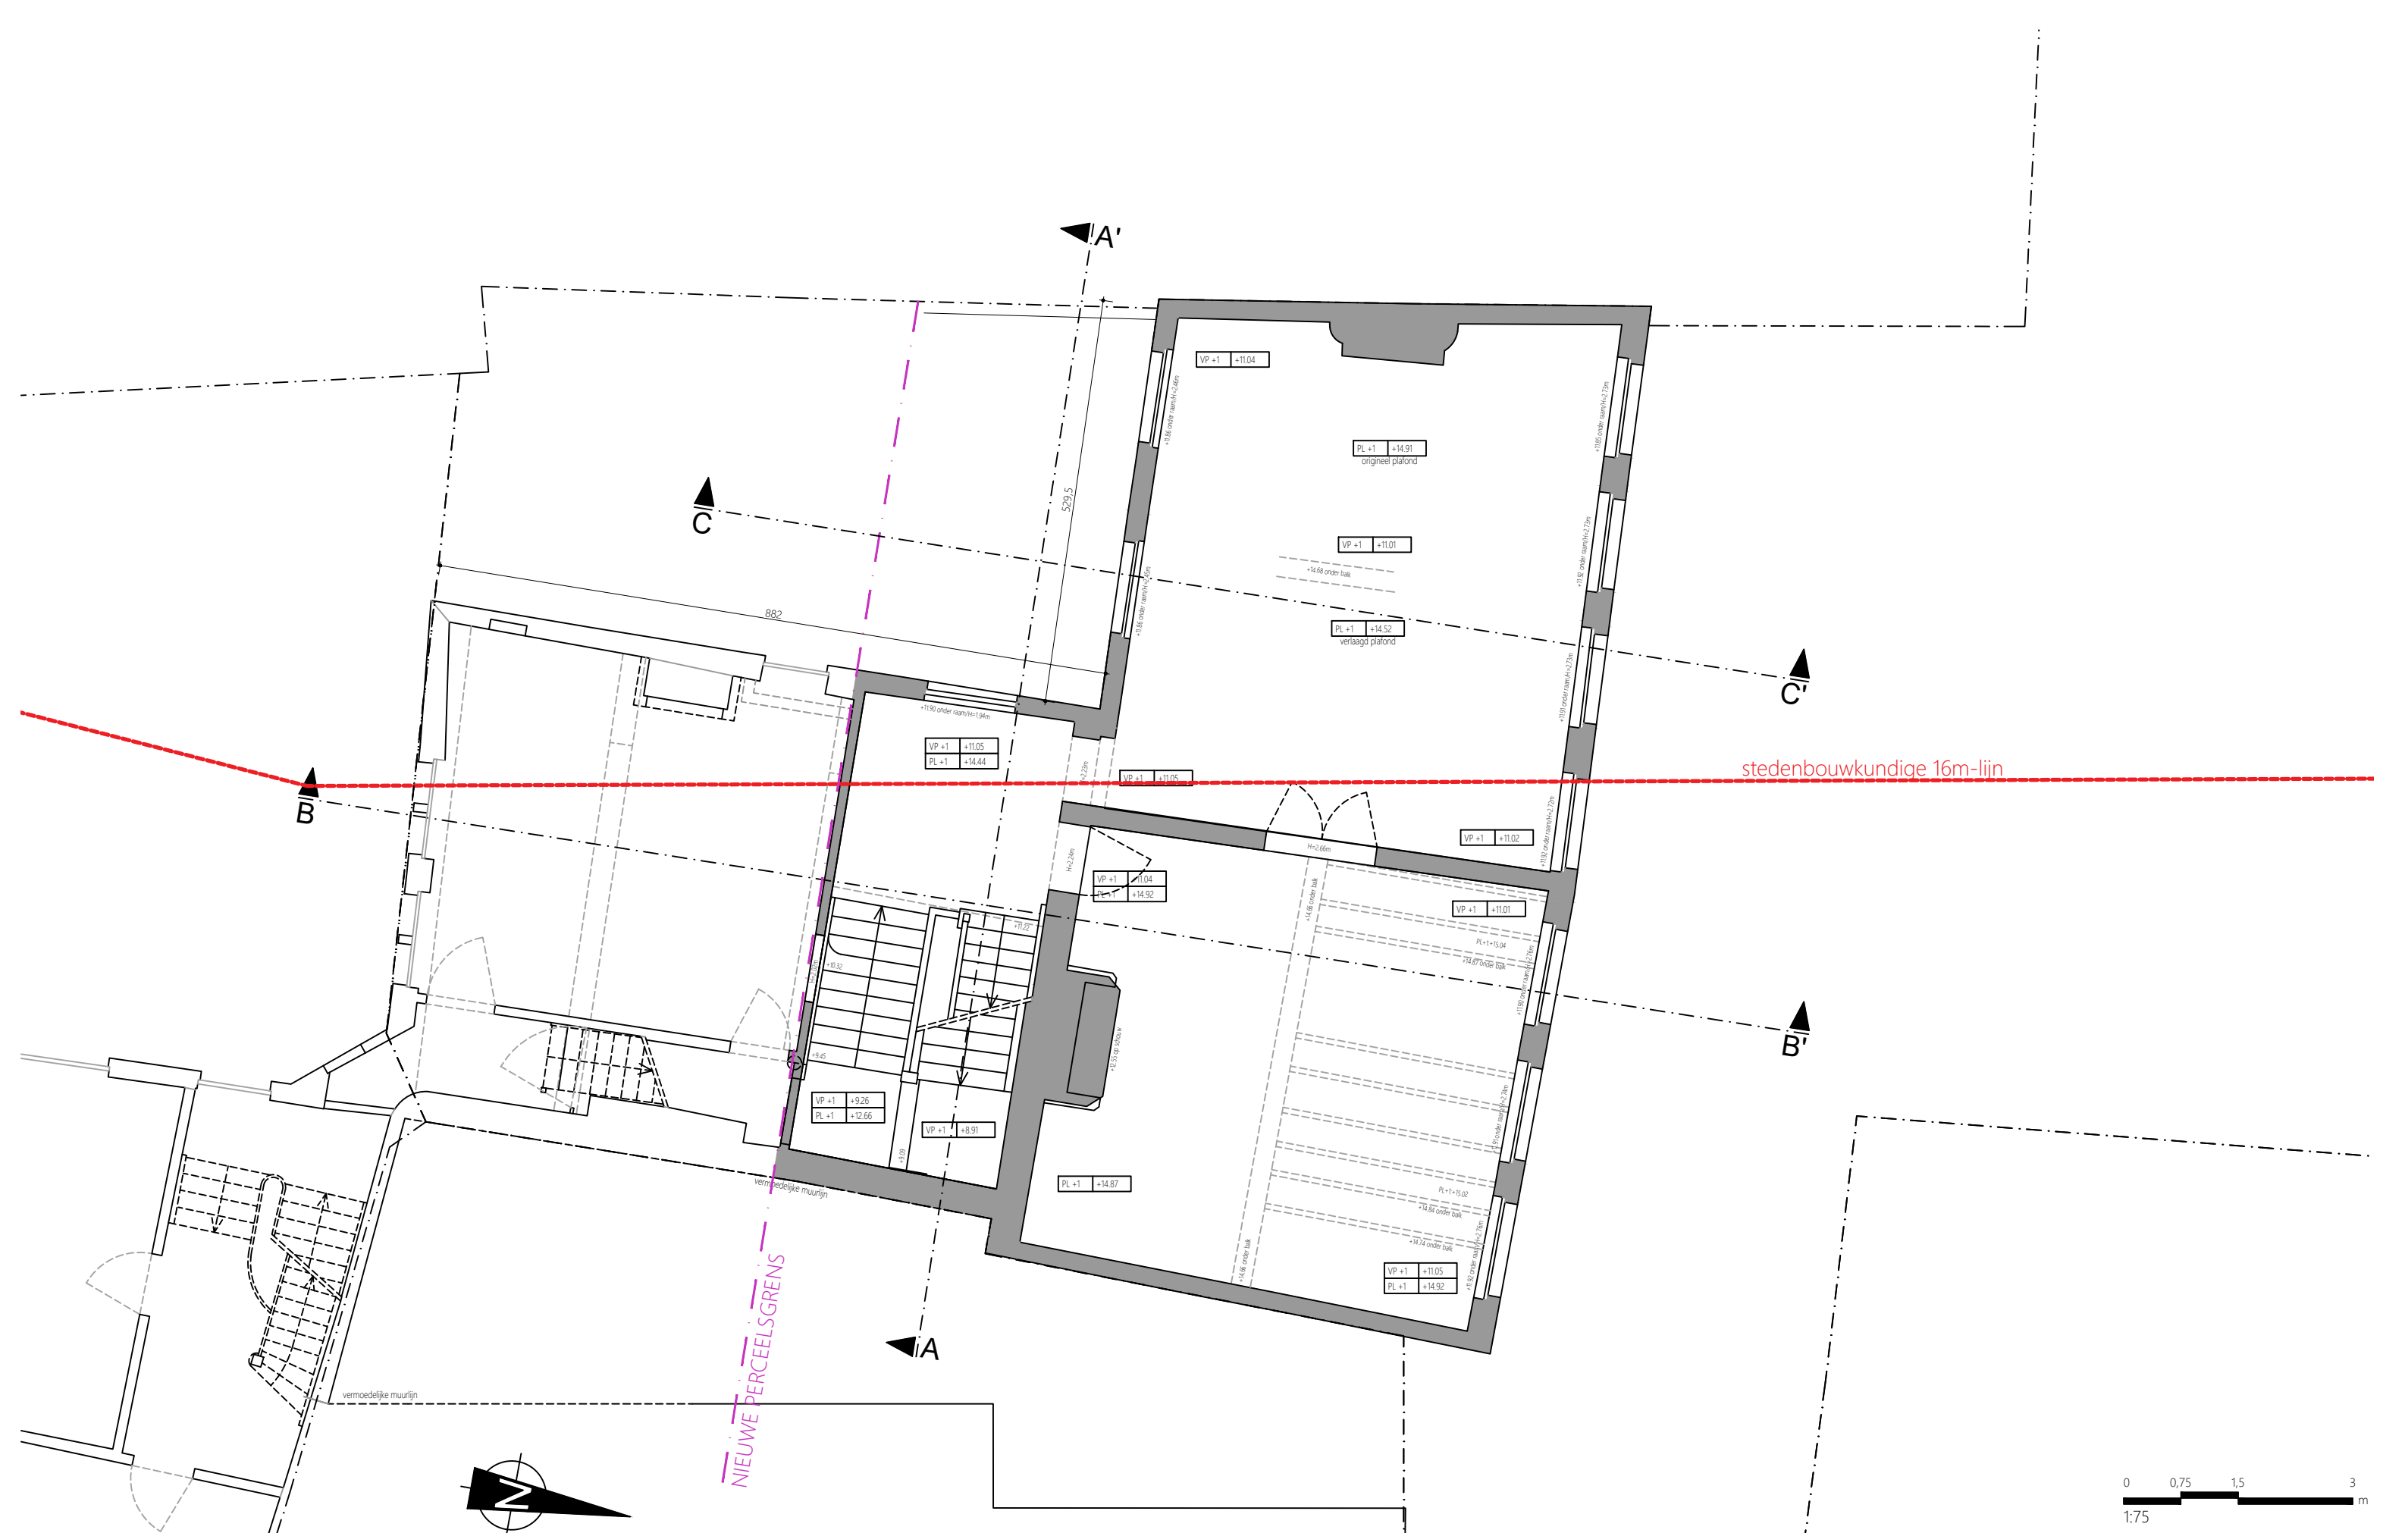

verdiepingsplan

bestaande toestand

BA_Elisabethshuis_P_B_02_N+01

Herbestemmen en restaureren van Elisabethshuis

schaal: 1:75

datum: 02.05.2025

aanvrager: S. Neyrinck & L. Rousseau, Adolf Baeyenstraat 192a, 9040 St-Amandsberg

ligging: Rabotstraat 9, 9000 gent

OMV_2025049501