


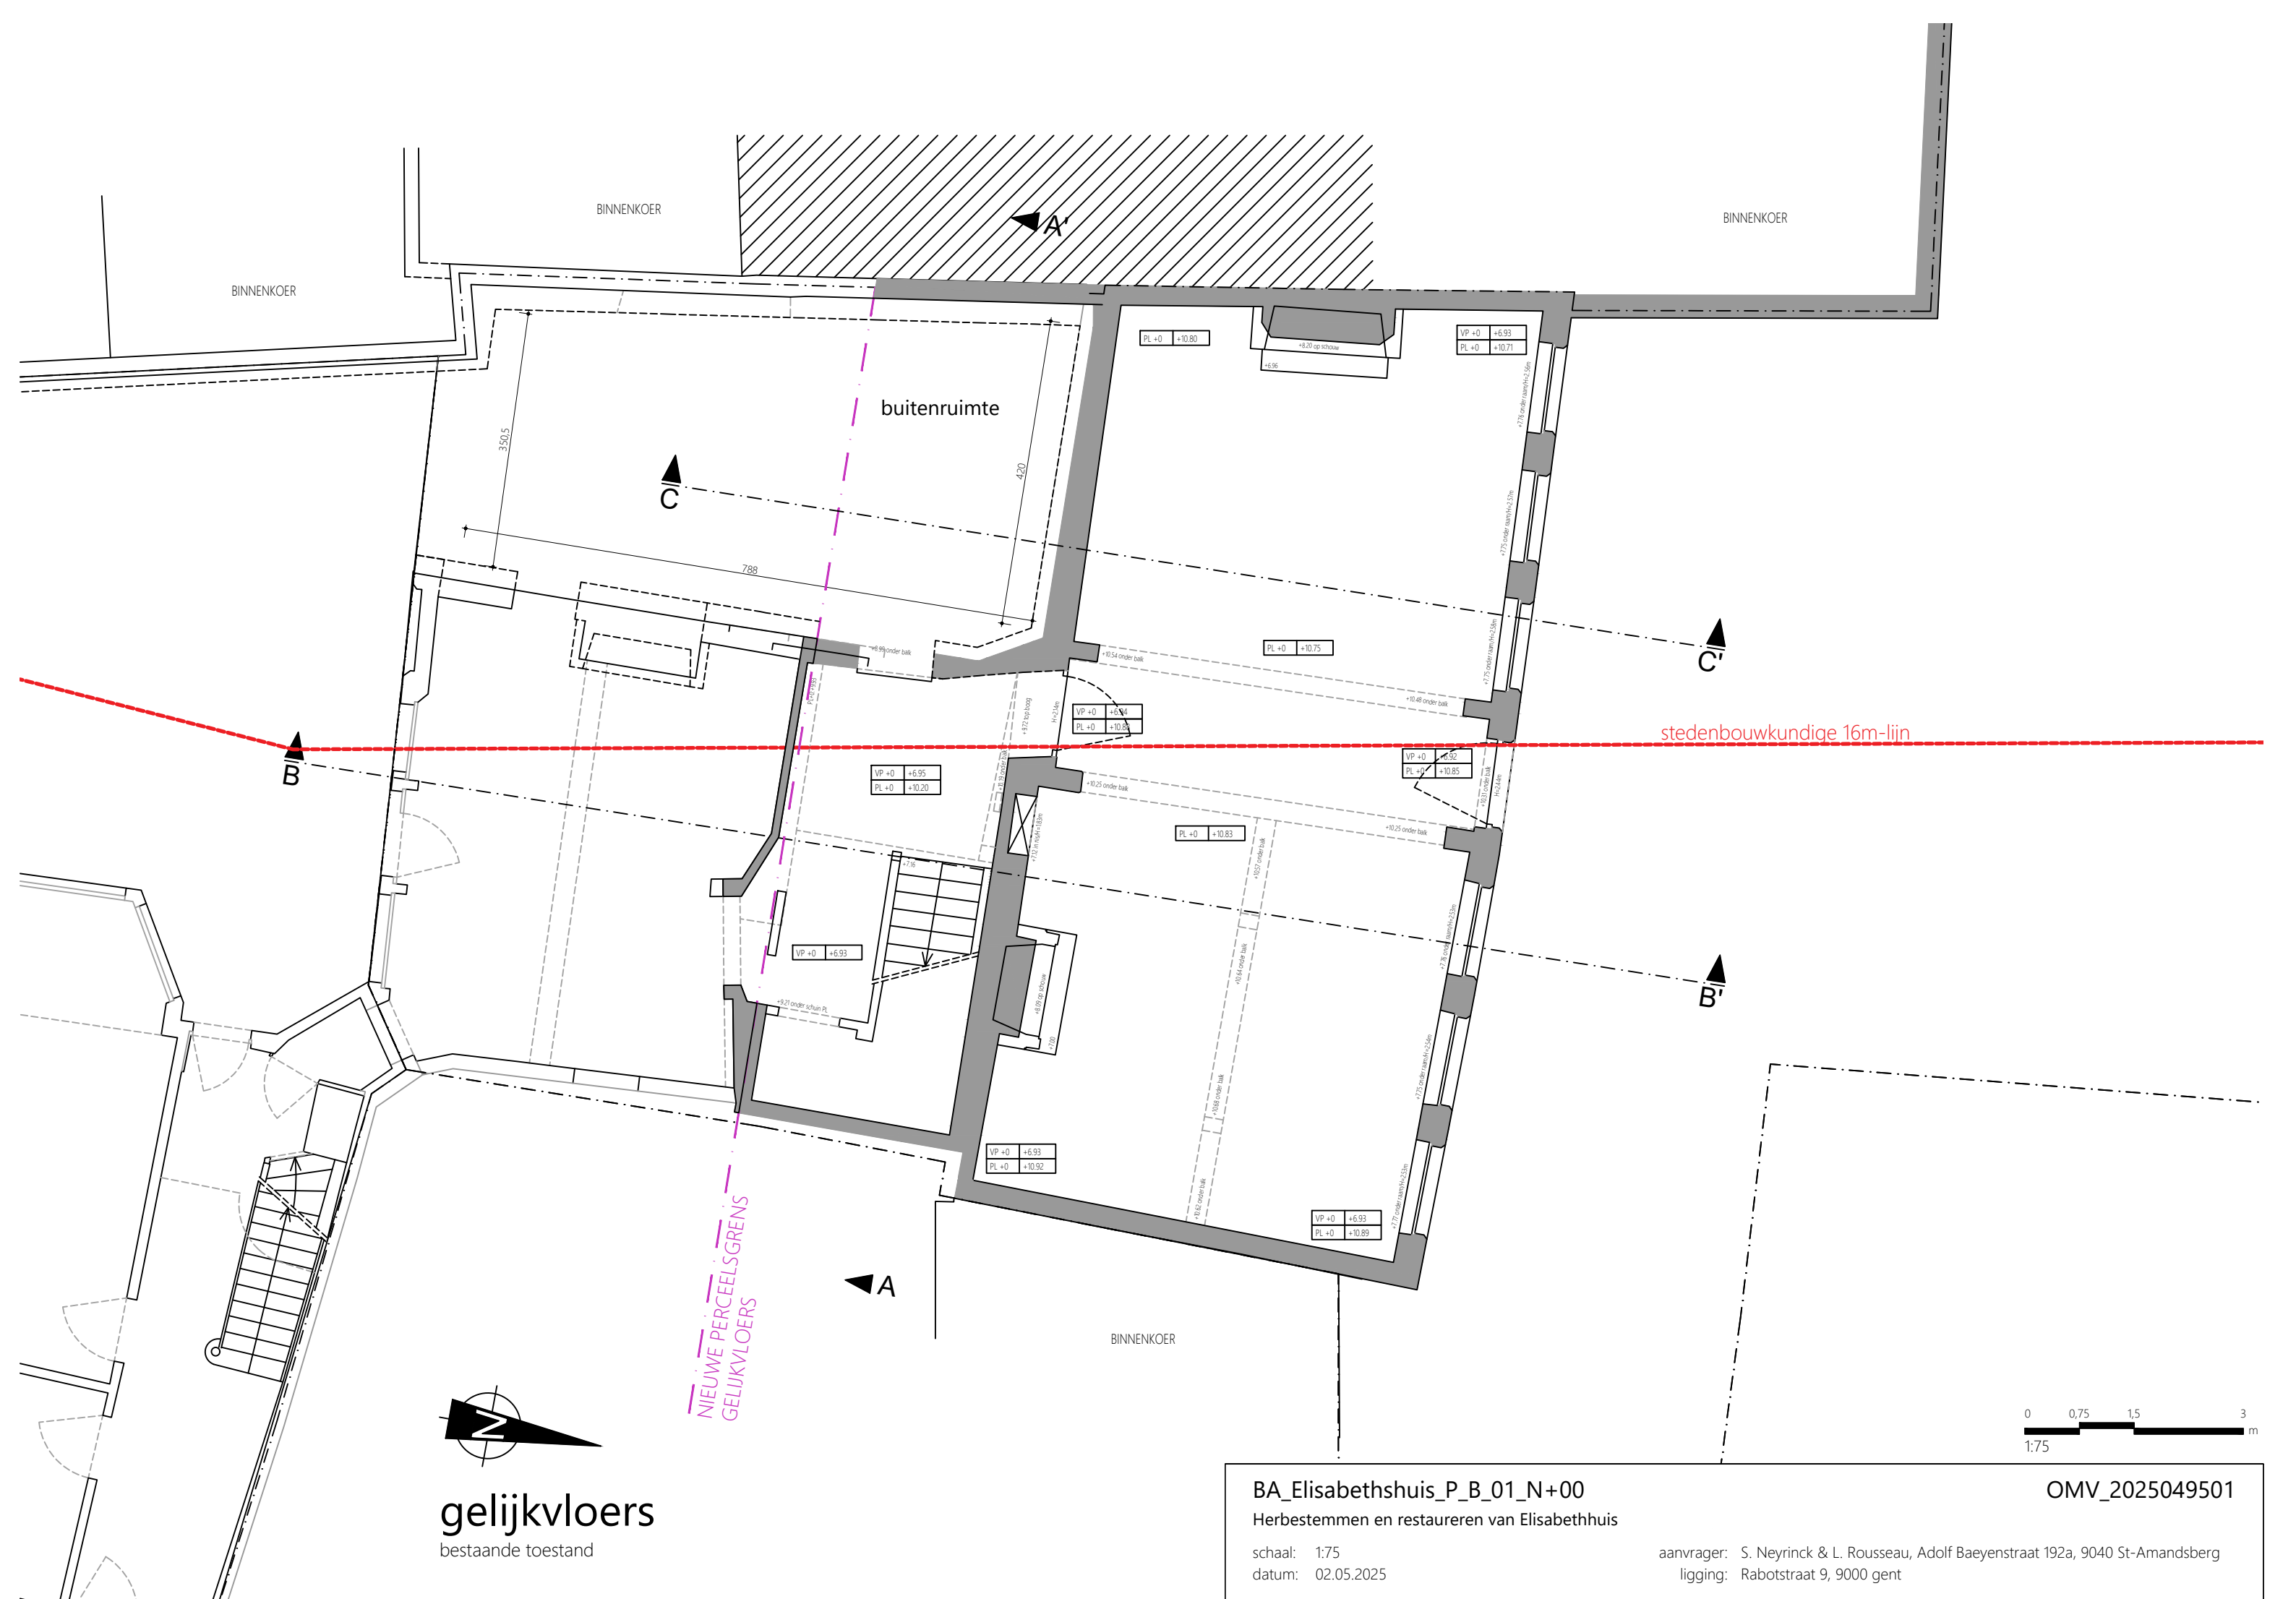

gelijkvloers
bestaande toestand

BA_Elisabethshuis_P_B_01_N+00
Herbestemmen en restaureren van Elisabethshuis

OMV_2025049501

schaal: 1:75
datum: 02.05.2025

aanvrager: S. Neyrinck & L. Rousseau, Adolf Baeyenstraat 192a, 9040 St-Amandsberg
ligging: Rabotstraat 9, 9000 gent