




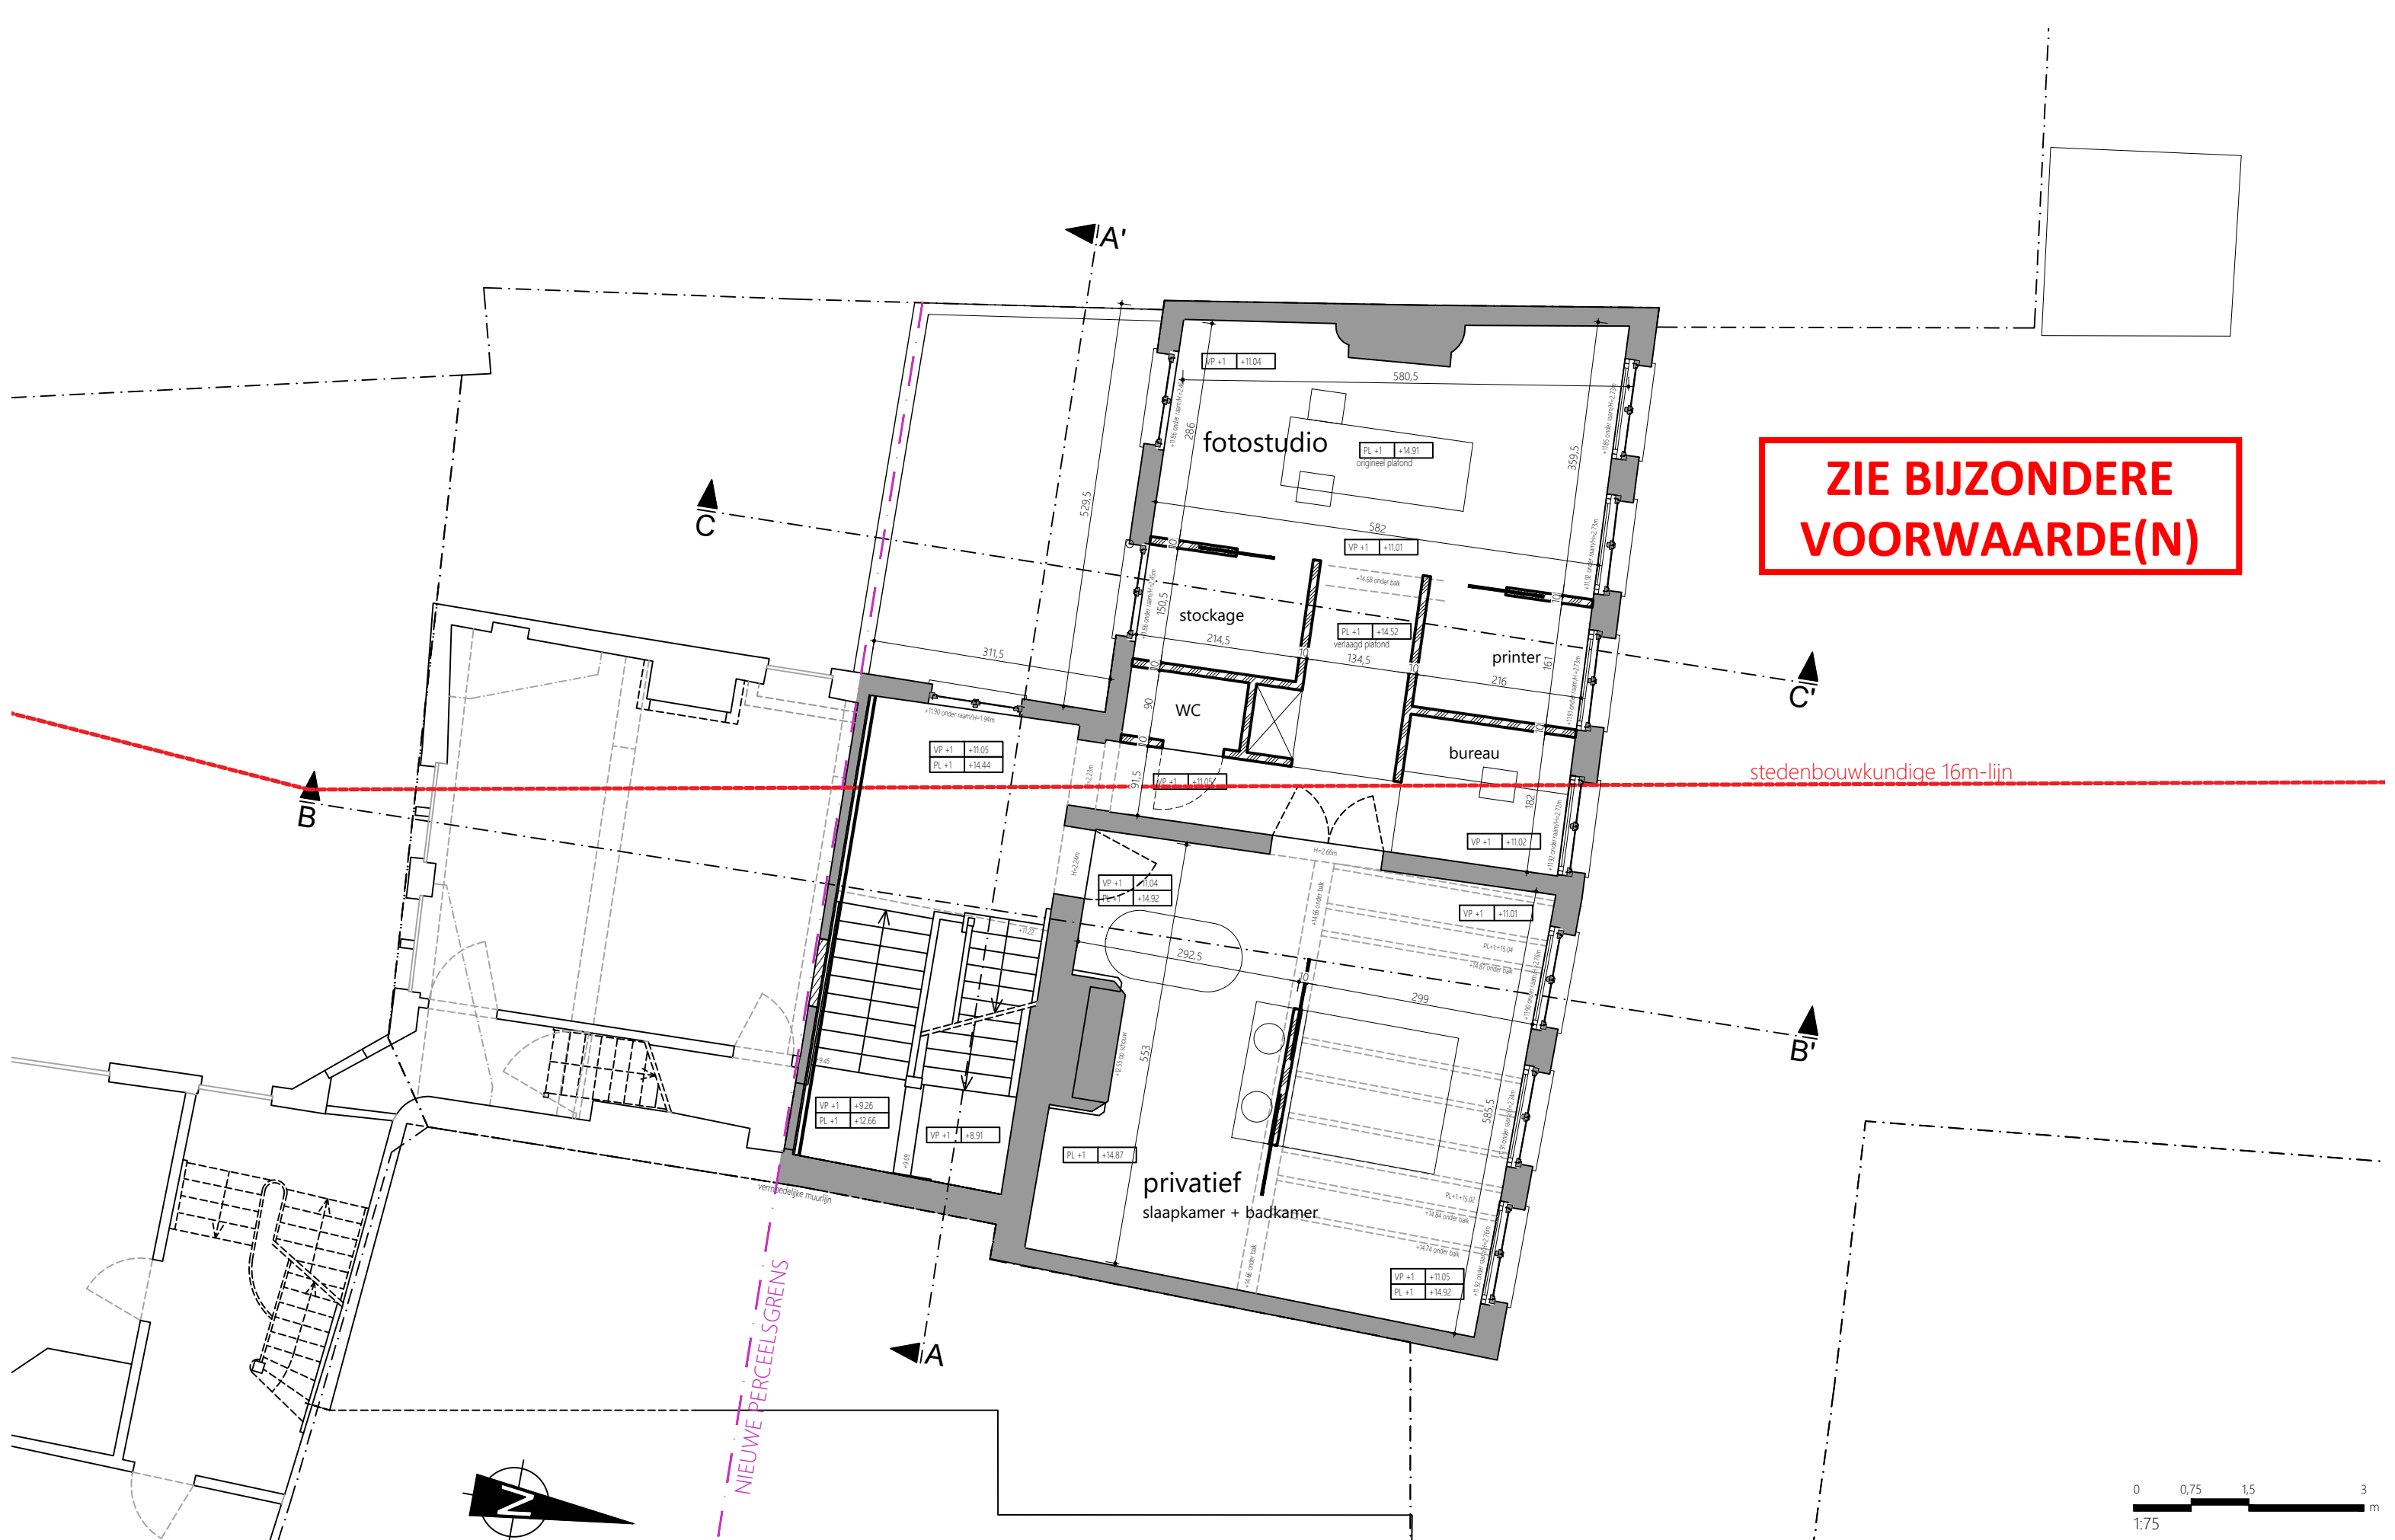

**ZIE BIJZONDERE
VOORWAARDE(N)**

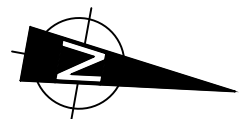

verdiepingsplan
nieuwe toestand

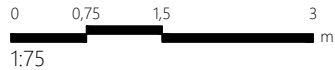

BA_Elisabethshuis_P_N_03_N+01

Herbestemmen en restaureren van Elisabethshuis

schaal: 1:75

datum: 02.05.2025

OMV_2025049501

aanvrager: S. Neyrinck & L. Rousseau, Adolf Baeyenstraat 192a, 9040 St-Amandsberg

ligging: Rabotstraat 9, 9000 gent