


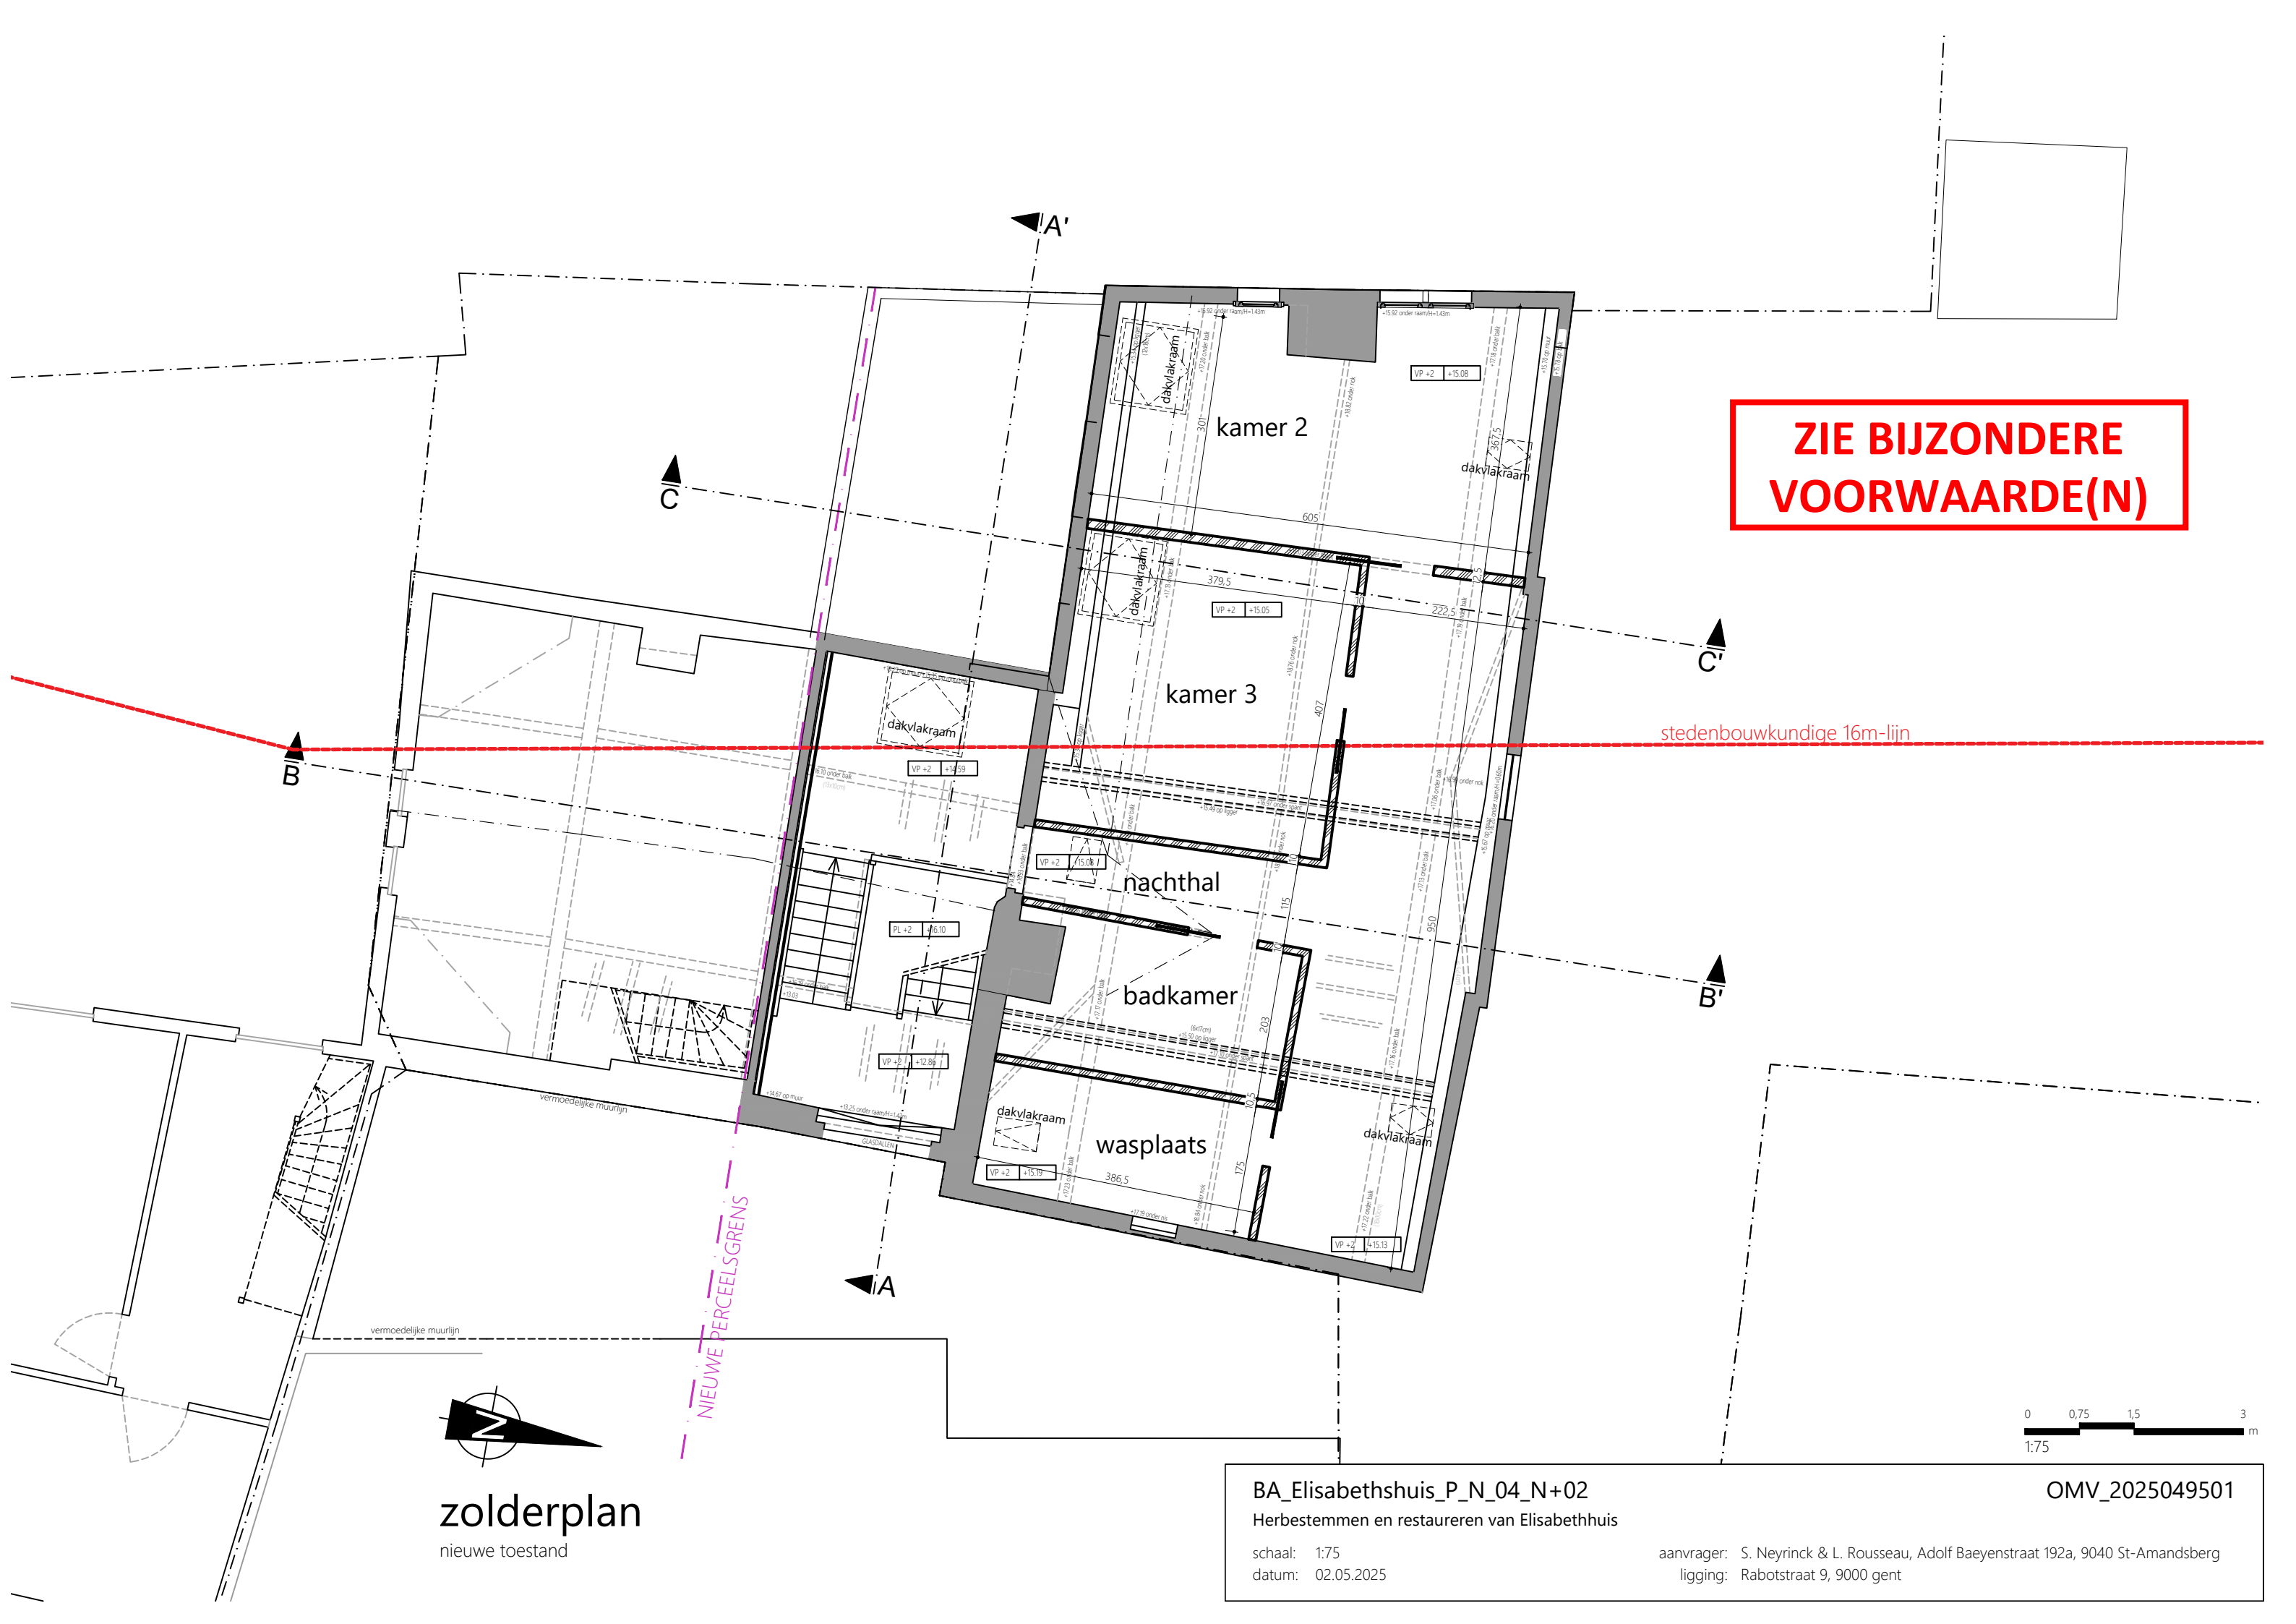

**ZIE BIJZONDERE  
VOORWAARDE(N)**

**zolderplan**  
nieuwe toestand

BA\_Elisabethshuis\_P\_N\_04\_N+02  
Herbestemmen en restaureren van Elisabethshuis

OMV\_2025049501

schaal: 1:75  
datum: 02.05.2025

aanvrager: S. Neyrinck & L. Rousseau, Adolf Baeyenstraat 192a, 9040 St-Amandsberg  
ligging: Rabotstraat 9, 9000 gent