


**ZIE BIJZONDERE
VOORWAARDE(N)**

LEGENDE	
	NOORDPIJL
	FOTOAANDUIDING
	PERCEELSAANDUIDING
	DOORSNEDE
	VERLICHTINGSPAAL

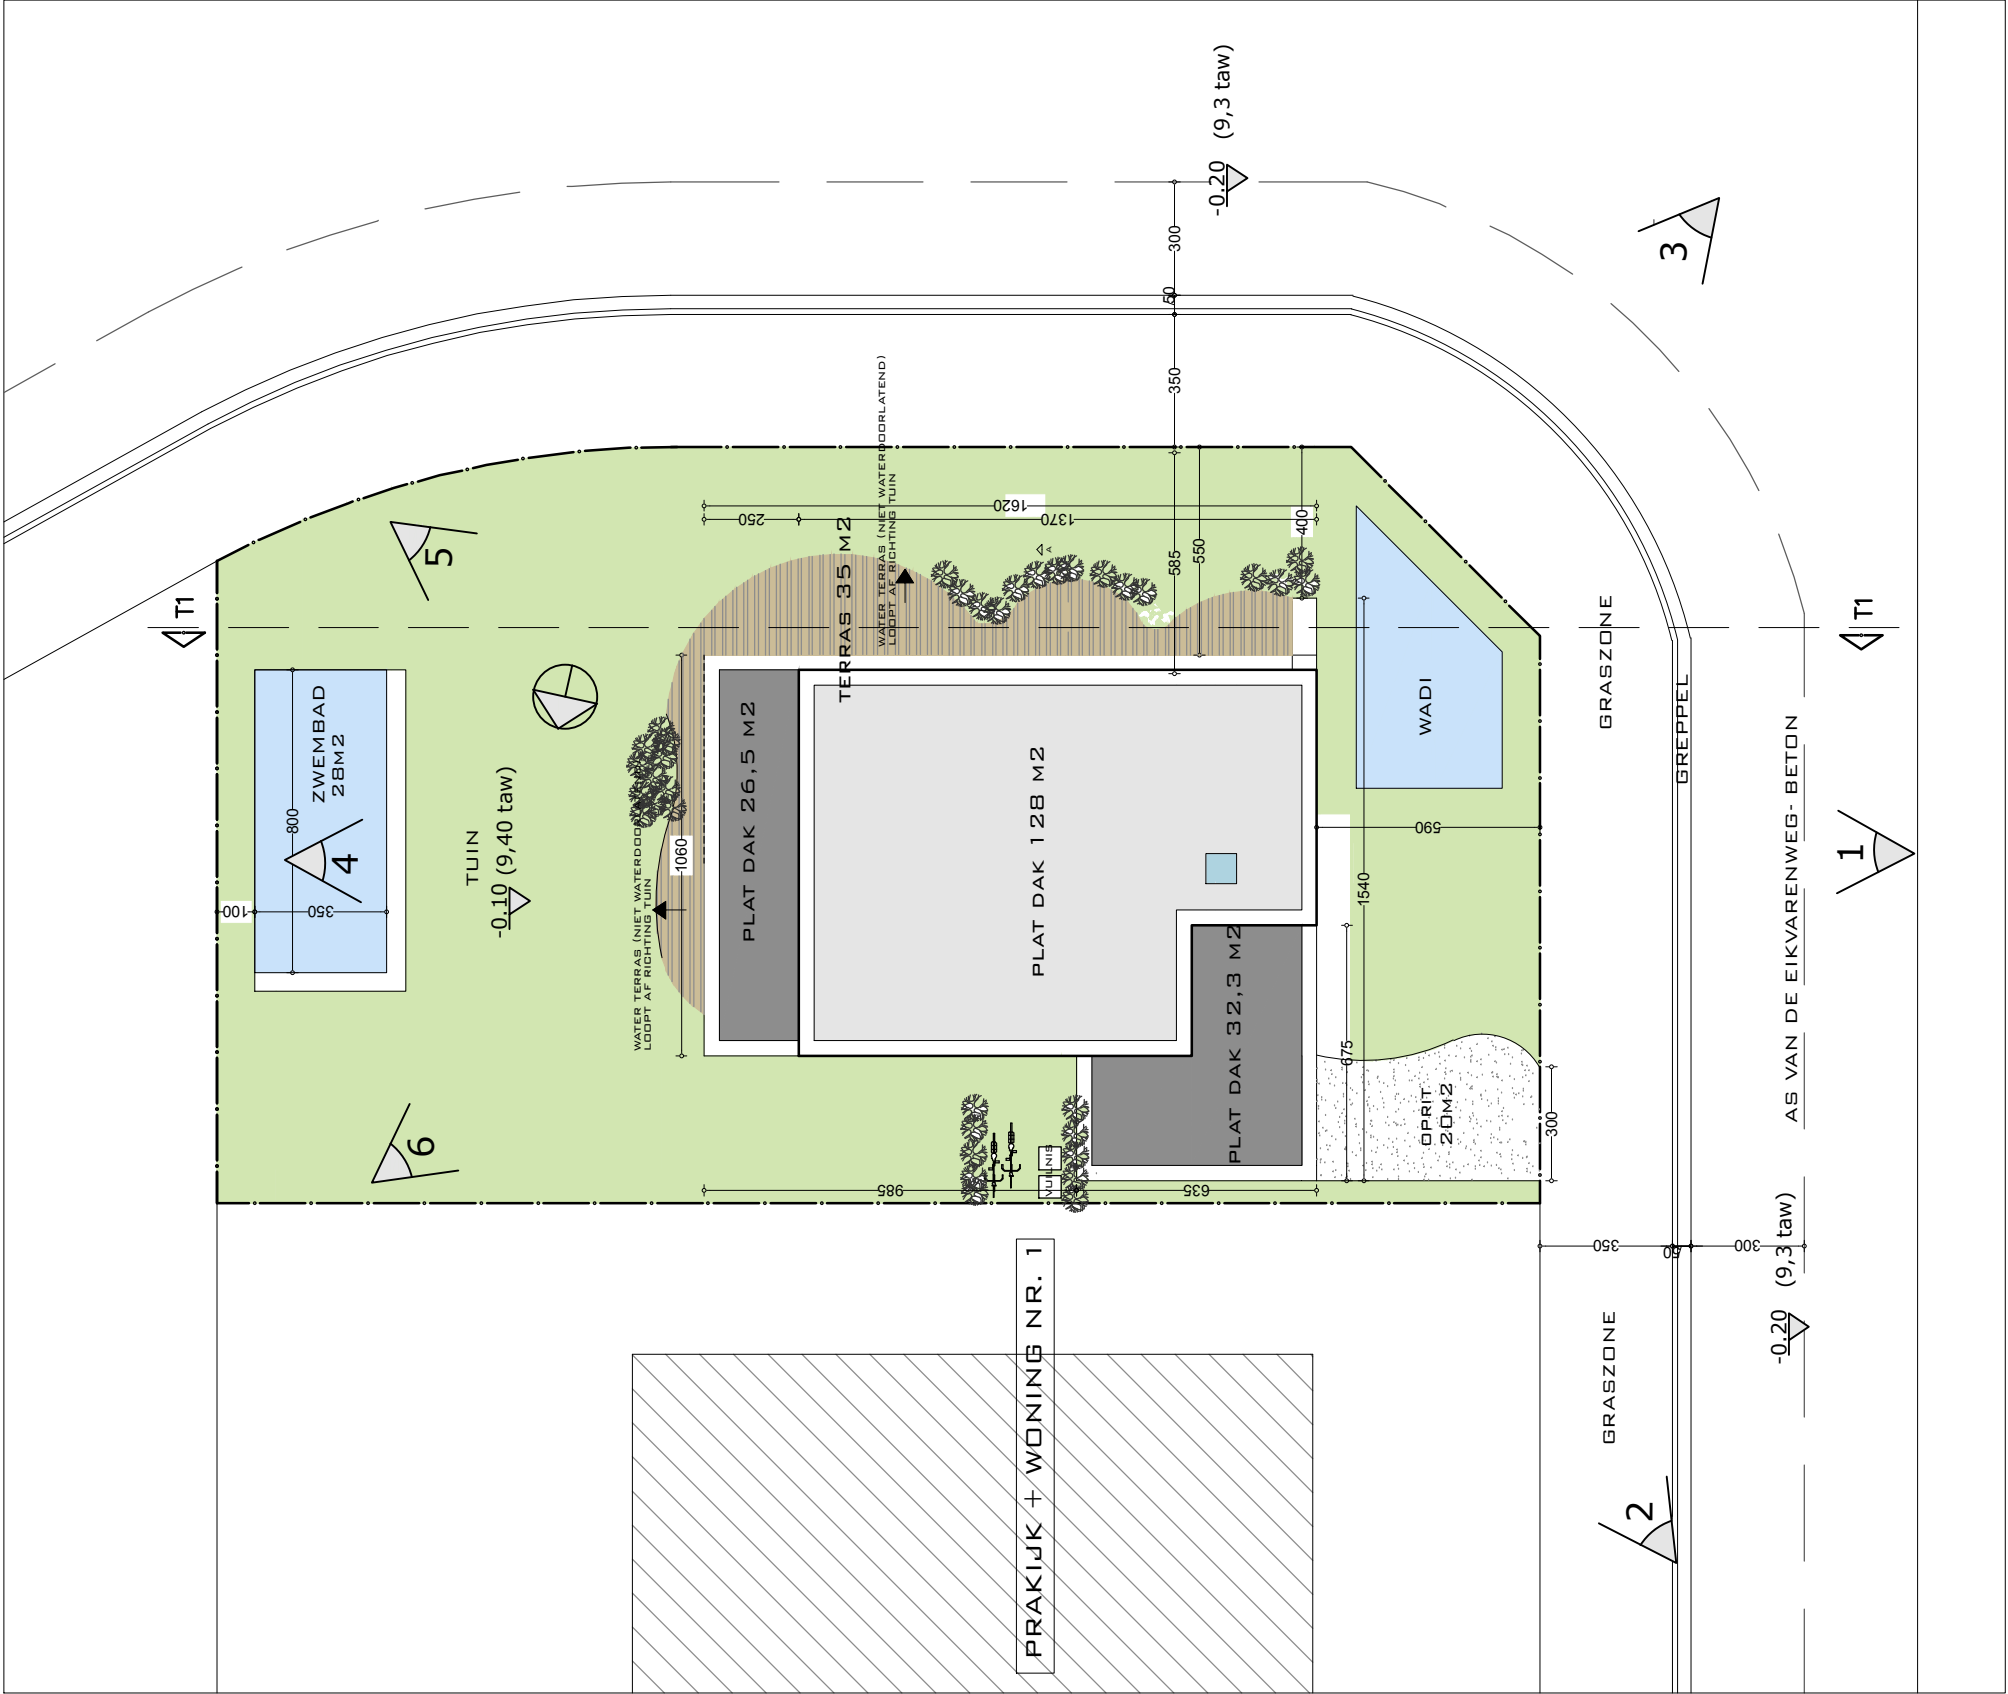

DIT DOCUMENT IS EIGENDOM VAN BLEYENBERG SOFIE EN MAG ONDER GEEN ENKELE VOORWAARDE ZONDER SCHRIFTELIJKE TOELATING, GEDUPLICEERD OF DOOR DERDEN WORDEN UITGEVOERD