

ZIE BIJZONDERE
VOORWAARDE(N)

Er wordt minimaal 1
hoogstammige boom (HS 10/12)
heraangeplant het eerstvolgende
plantseizoen na de bouw
tenminste 2 m van de
perceelsgrens.

De verharding in de
voortuin moet beperkt
worden tot het
strikt-noodzakelijke.

ZIE BIJZONDERE
VOORWAARDE(N)

OMGEVINGSAANVRAAG

OPDRACHTGEVER
Jeffrey Willems en Tim De Grauwe
Antoinette Vandeputtepad 7
9000 Gent

ARCHITECT
burobust
Rosseel-Staelens Architecten bv
Stalstraat 10a
8570 Anzegem

BE 1003.594.860
T +32 (0)475 49 45 51
glenn@burobust.be

PROJECT
2416 JET1

LIGGING
Oudebareelstraat 49
9041Gent
afdeling 18, sectie B, nr 36a2

GELIJKVLOERS
nieuwe toestand
1/75

Dossier: 2416 JET1
21/08/2025

De maten op het plan zijn indicatief. De uitvoerder
blijft volledig verantwoordelijk voor de maatvoering


Deze tekening moet de aannemer bij aanbesteding
inzicht verlenen over de moeijheidsgraad van de
uitvoering, maar ontstaan de aannemer niet van het
maken van uitvoeringstekeningen.

Deze tekening is en blijft ten allen tijde eigendom
van de ontwerper en kan zonder zijn toestemming
niet voor andere doeleinden gebruikt worden.


Funderingen, beton, staalconstructies en
stabiliteitsconstructies: zie plannen ingesieur

Ventilatieconstructies, isolatietypes en -diktes,
isolatiewaarde glas: zie studie EPB

LEGENDE

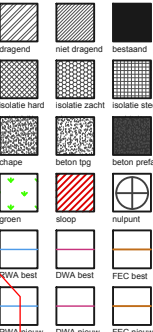

Er wordt één oprit met
een breedte van 3 m op
het openbaar domein
toegestaan.

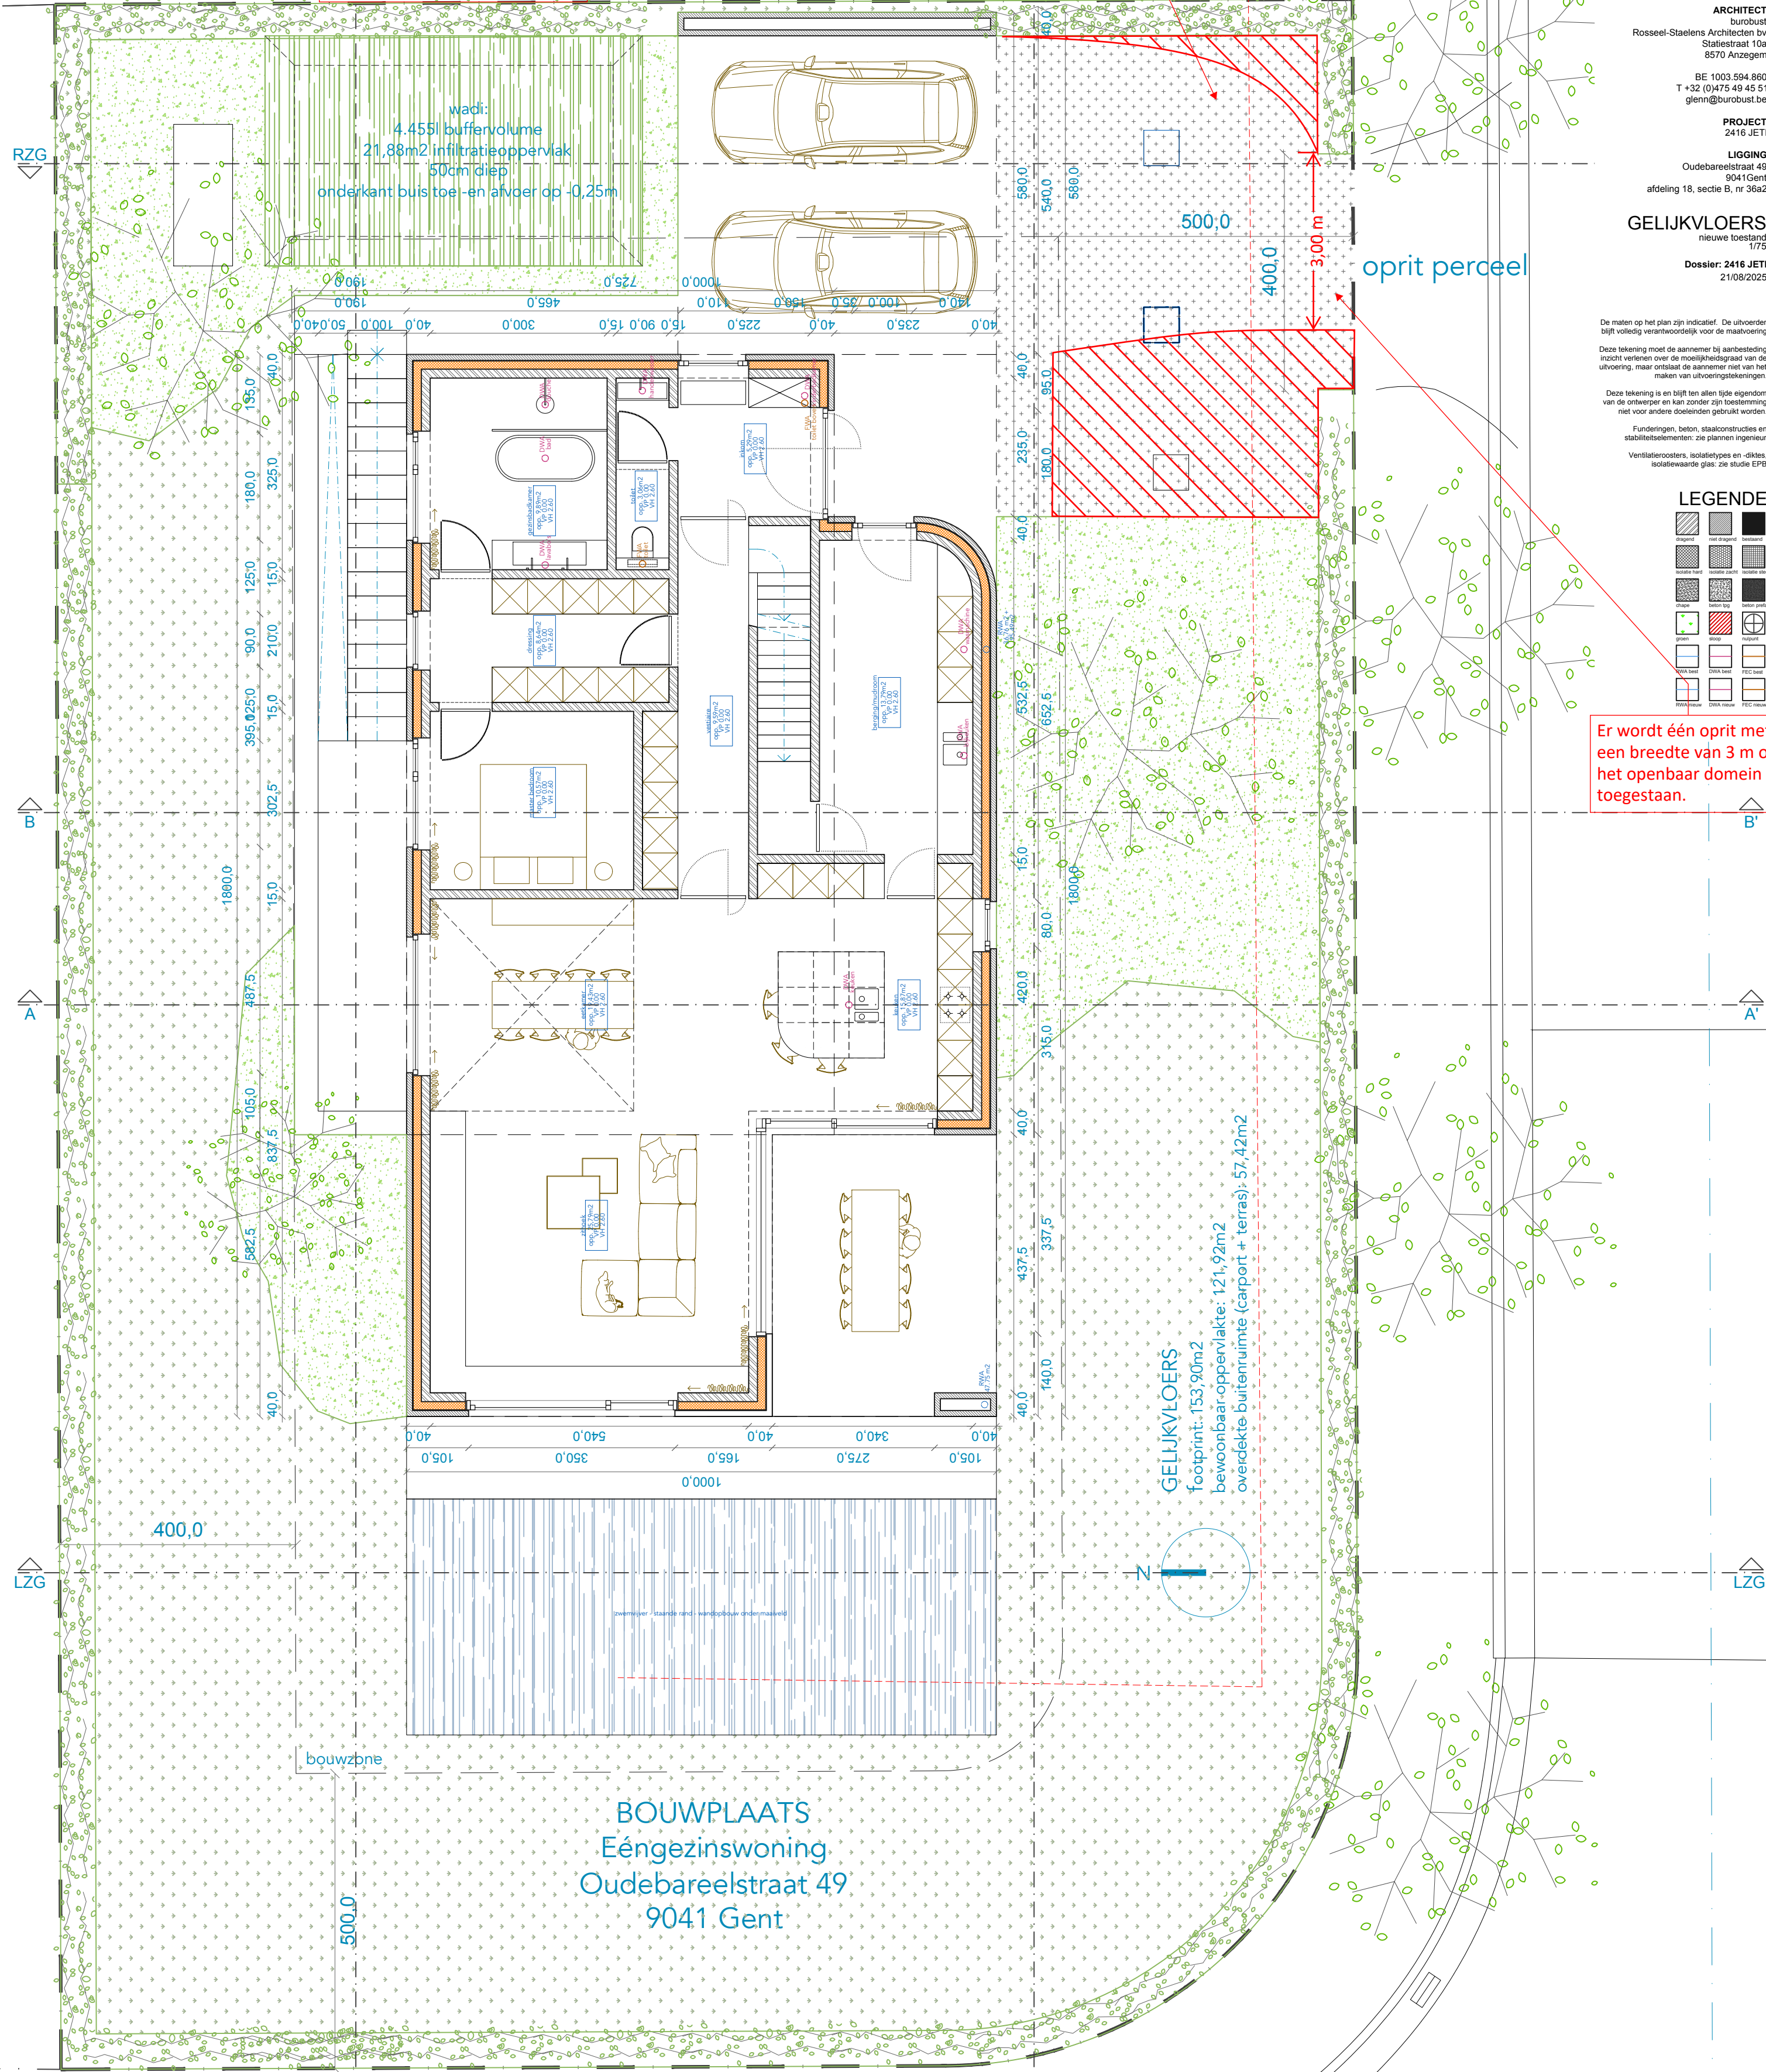

BOUWPLAATS
Eéngesinswoning
Oudebareelstraat 49
9041 Gent

Oudebareelstraat