

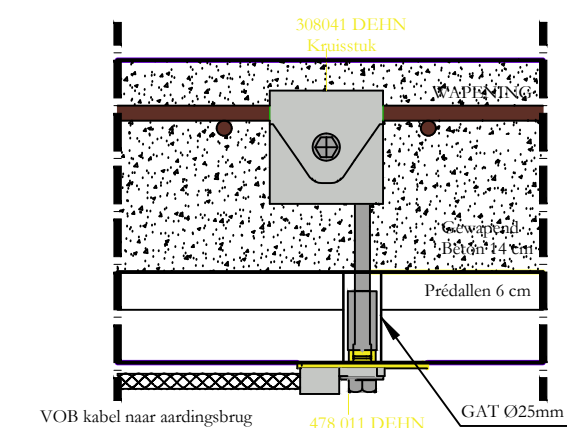
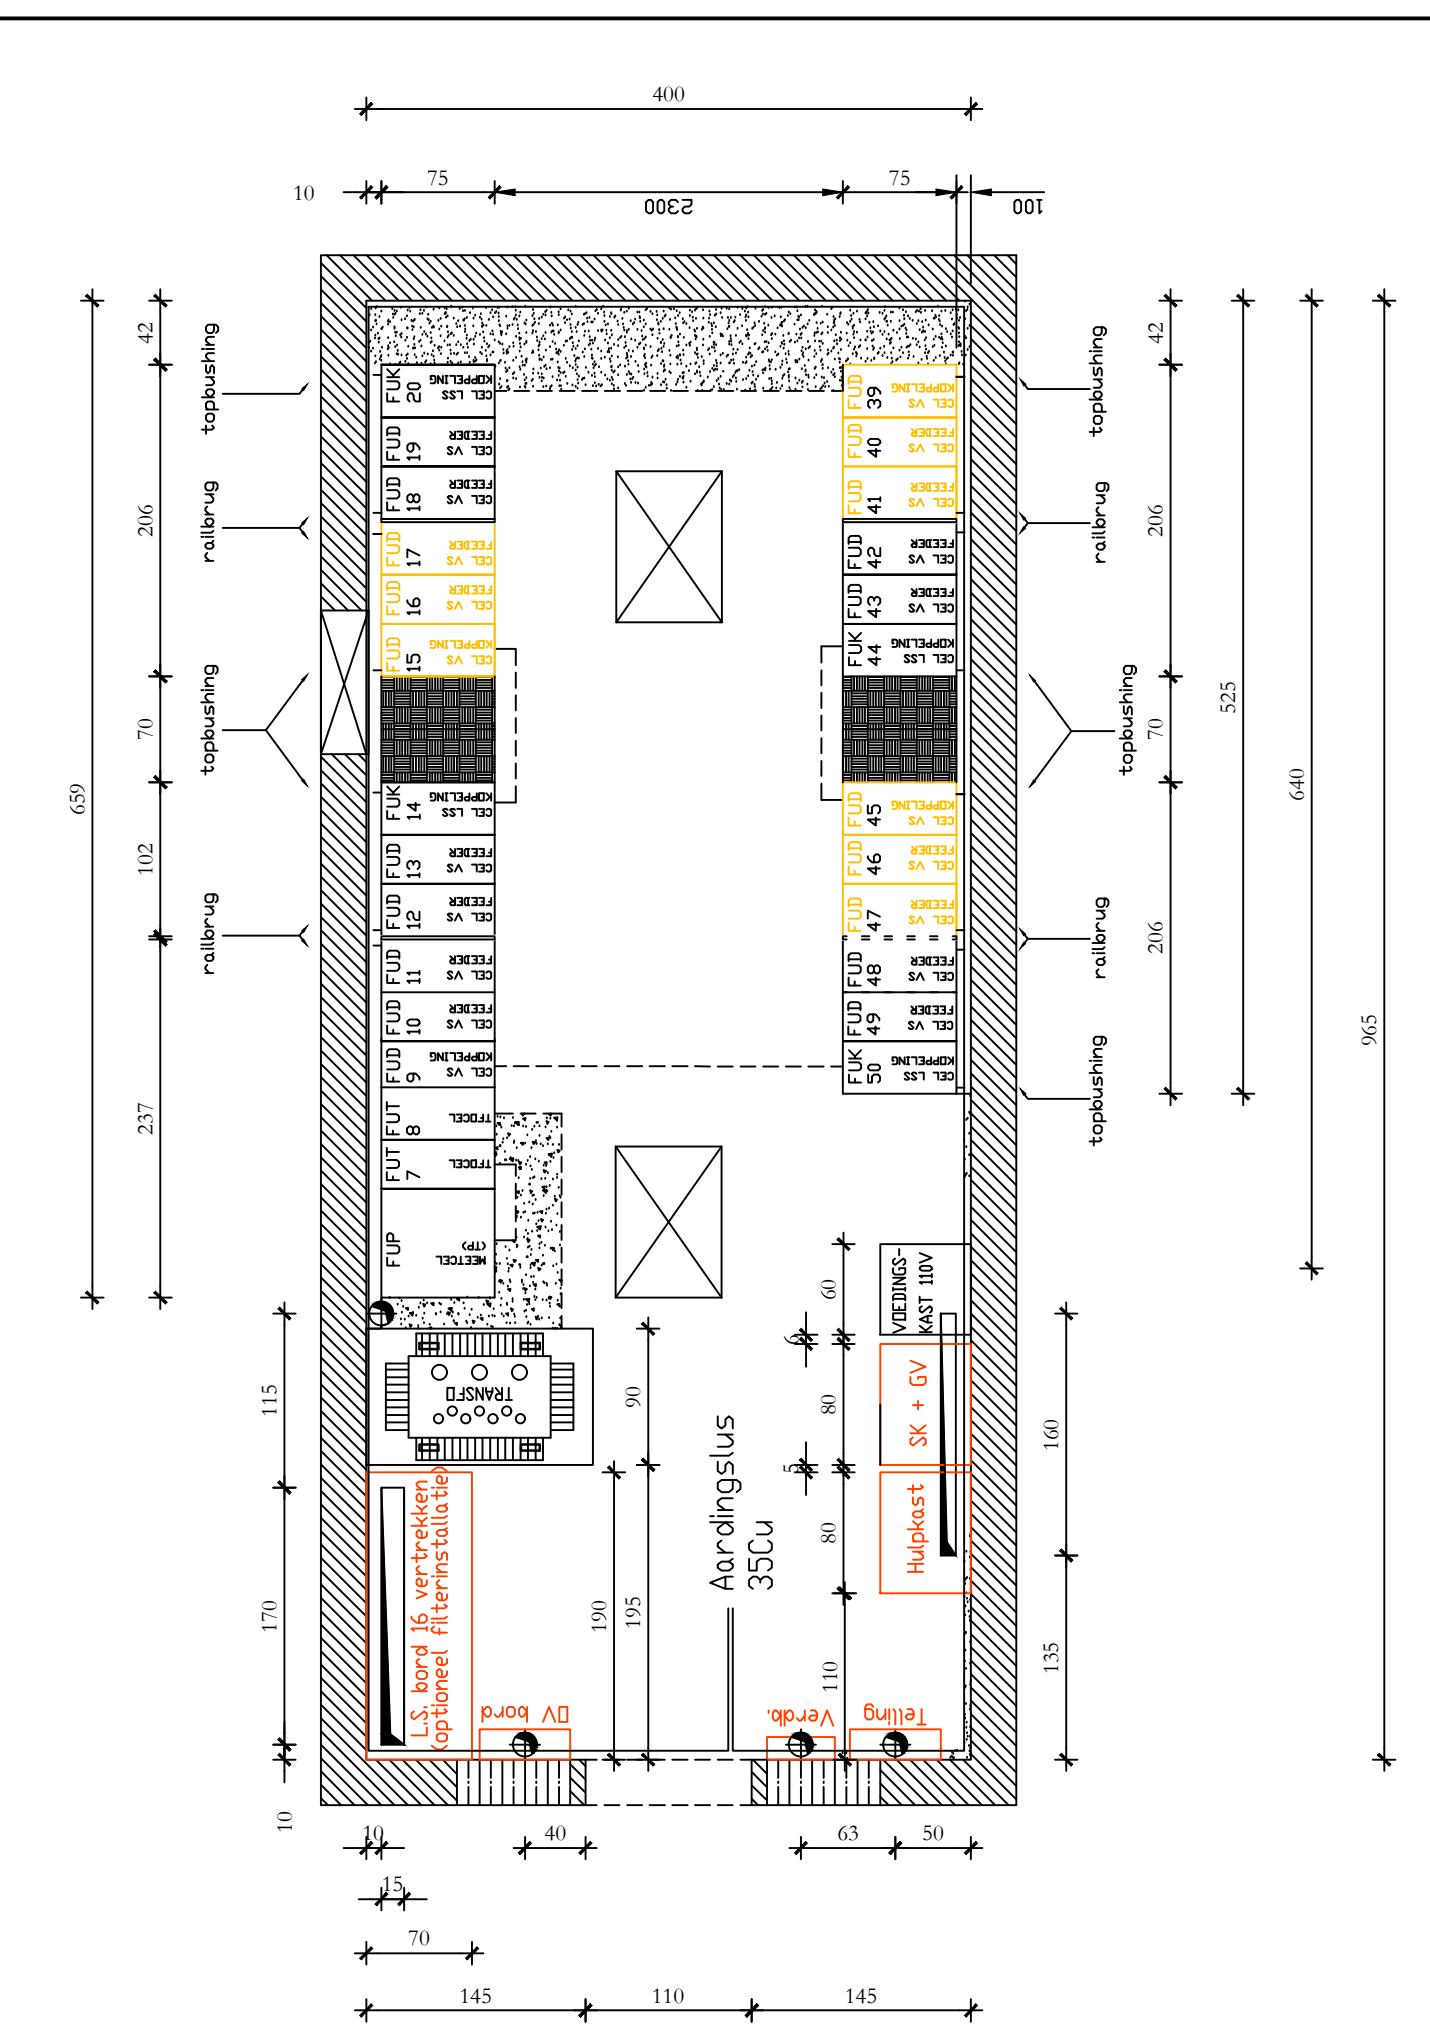
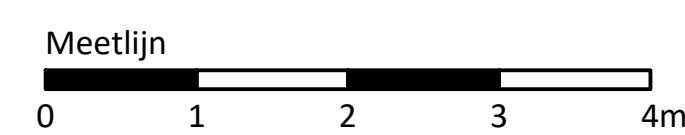
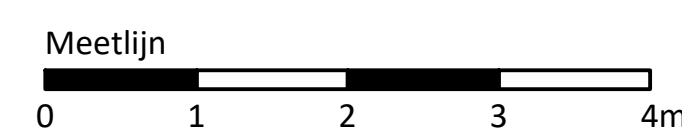
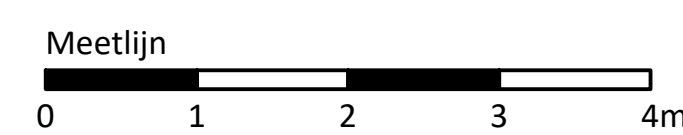
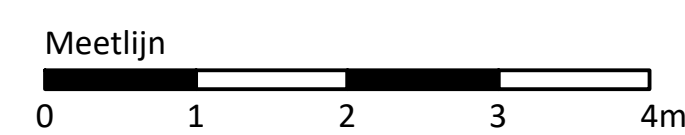
[illegible][illegible][illegible][illegible]


[illegible]

Meetlijn

0 1 2 3 4m

bouwjaar	Fluvius System Operator	fluvius	Ligging	Naam: "SP Industriepark - Dongren"
	Brusselsteennweg 199			Nr: 9031
	9050 Merelbeke - Melle			
voetwep	Bouwen van een Schakelpost in metselwerk	Ligging	9031 GENT (Dongren), MOERSTRAAT (thv 58)	
	Ter vervanging van een te slopen HS-Cabine		27 de Afdeling, Sectie D, nr. 614 C + 614 B / deel	

classificatie	1	datum	PLAN VOOR VALIDATIE	1/1	tek	MOZ
	2	30-06-25	PLAN AANVRAAG OMGEVINGSVERGUNNING	2/3	tek	MOZ
	3	datum	PLAN VOOR UITVOERING	1/1	tek	MOZ
	4	datum	AS-BUILT PLAN	1/1	tek	MOZ

plantief	Grondplan - Funderingsplan - Aardingschema - Dakplan
	ARCHITECTUUR

[illegible]

NOTA: - in fase 1 en 2 : * De Plannen zijn enkel administratief geldig . * Alle maten zijn louter indicatief en steeds ter plaatse te verifiëren . * Constructieve elementen zoals gewapend beton, keermuren, aanvullingen, ... zijn in detail uit te werken en vallen onder de verantwoordelijkheid van het uitvoeringsworp. in fase 1 tot 3 : * Ligging van ondergrondse leidingen strikt te verifiëren vóór uitvoering.	architect Ruben Beeuwsaert voor signum + architecten projectnummer
---	--

signum+ architects
burgerlijk vennootschap n.v.

Trans Van Rijnbevelaan 2 A 9000 Gent
 09/269.10.90 - 09/269.10.95 - E info@signum.be

NG nr: 004653
 net nr: 600000002
 nr plan: B.25.105
 SAP nr: 91002986

fluvius.

Naam: 'SP industriepark - Drongen'

1/1 tek naz

1/1	tek	naz
1/1	tek	naz


teik naz
| architect

Ruben Beeuwsaert
voor signum+ architects

bestandsnaam	EVC99002
	BA_Cabine_C_Bouwplan C Moerstraat

NG nr: 004653
net nr: 60000002
nr plan: B.25.105
