


LOT 2A

LOT 2B

PERCEELSGRENS

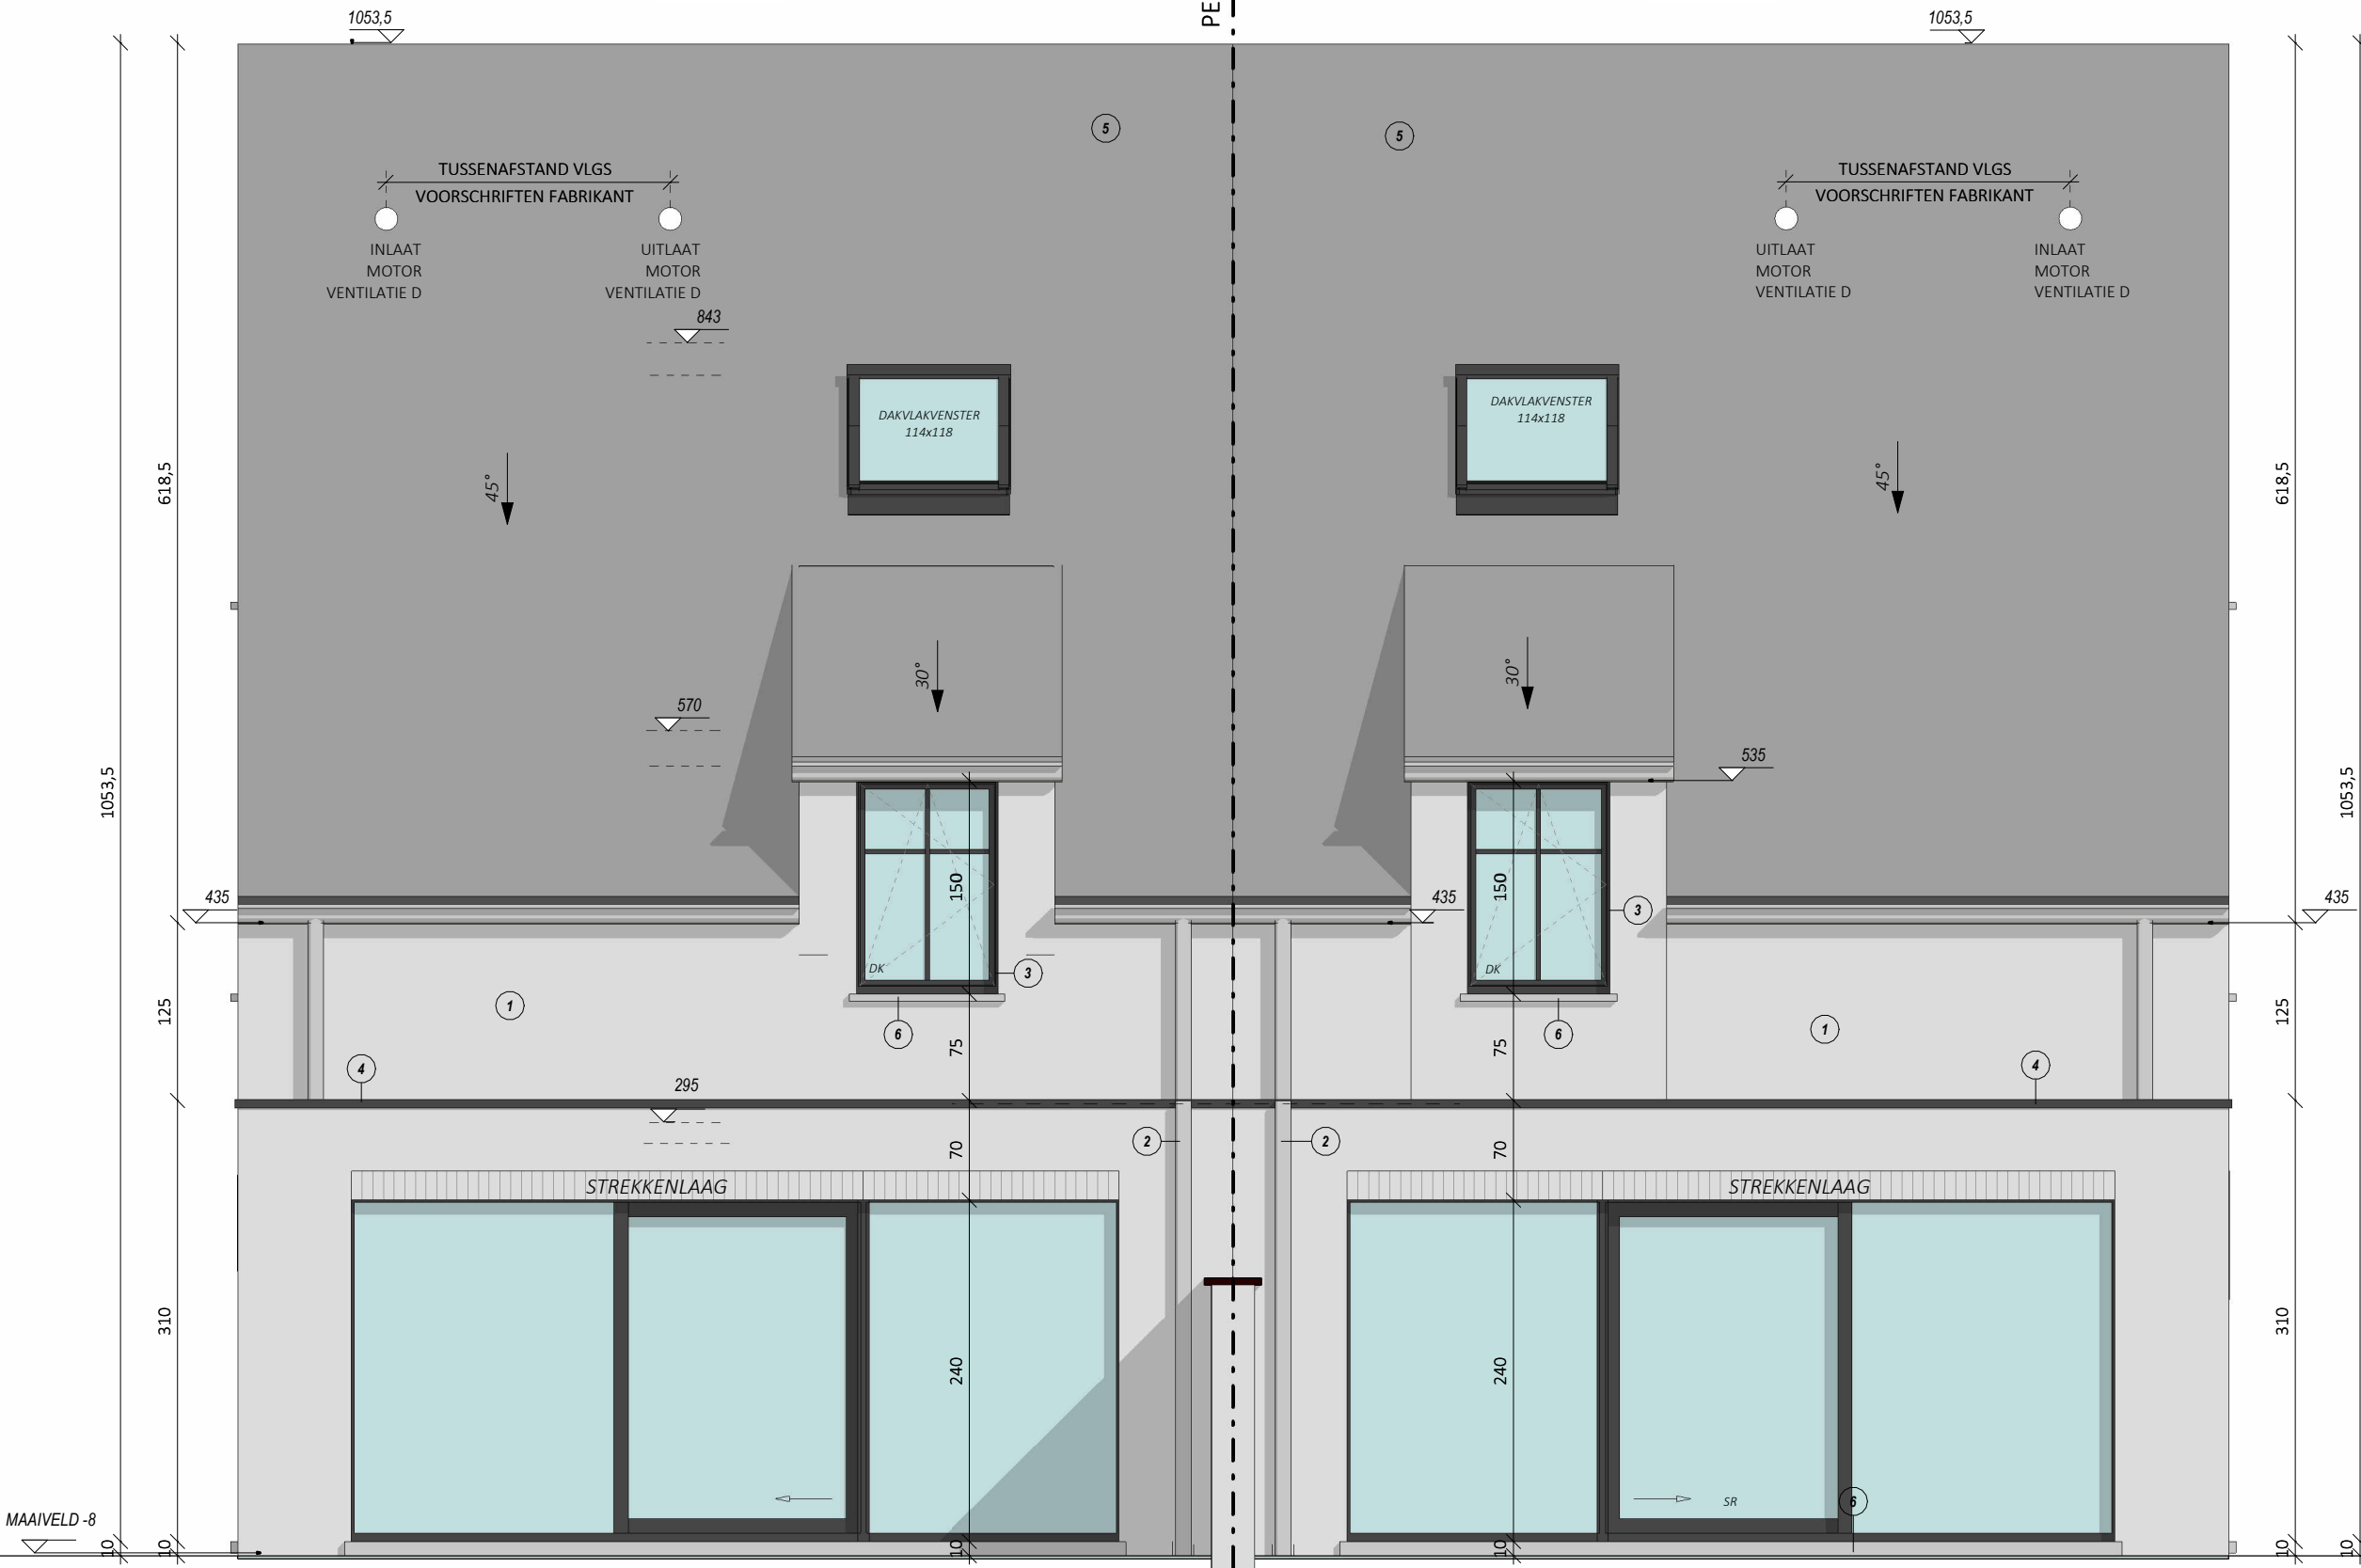

ACHTERGEVEL

SCHAAL 1/50

