


1e VERDIEPING
SCHAAL 1/50

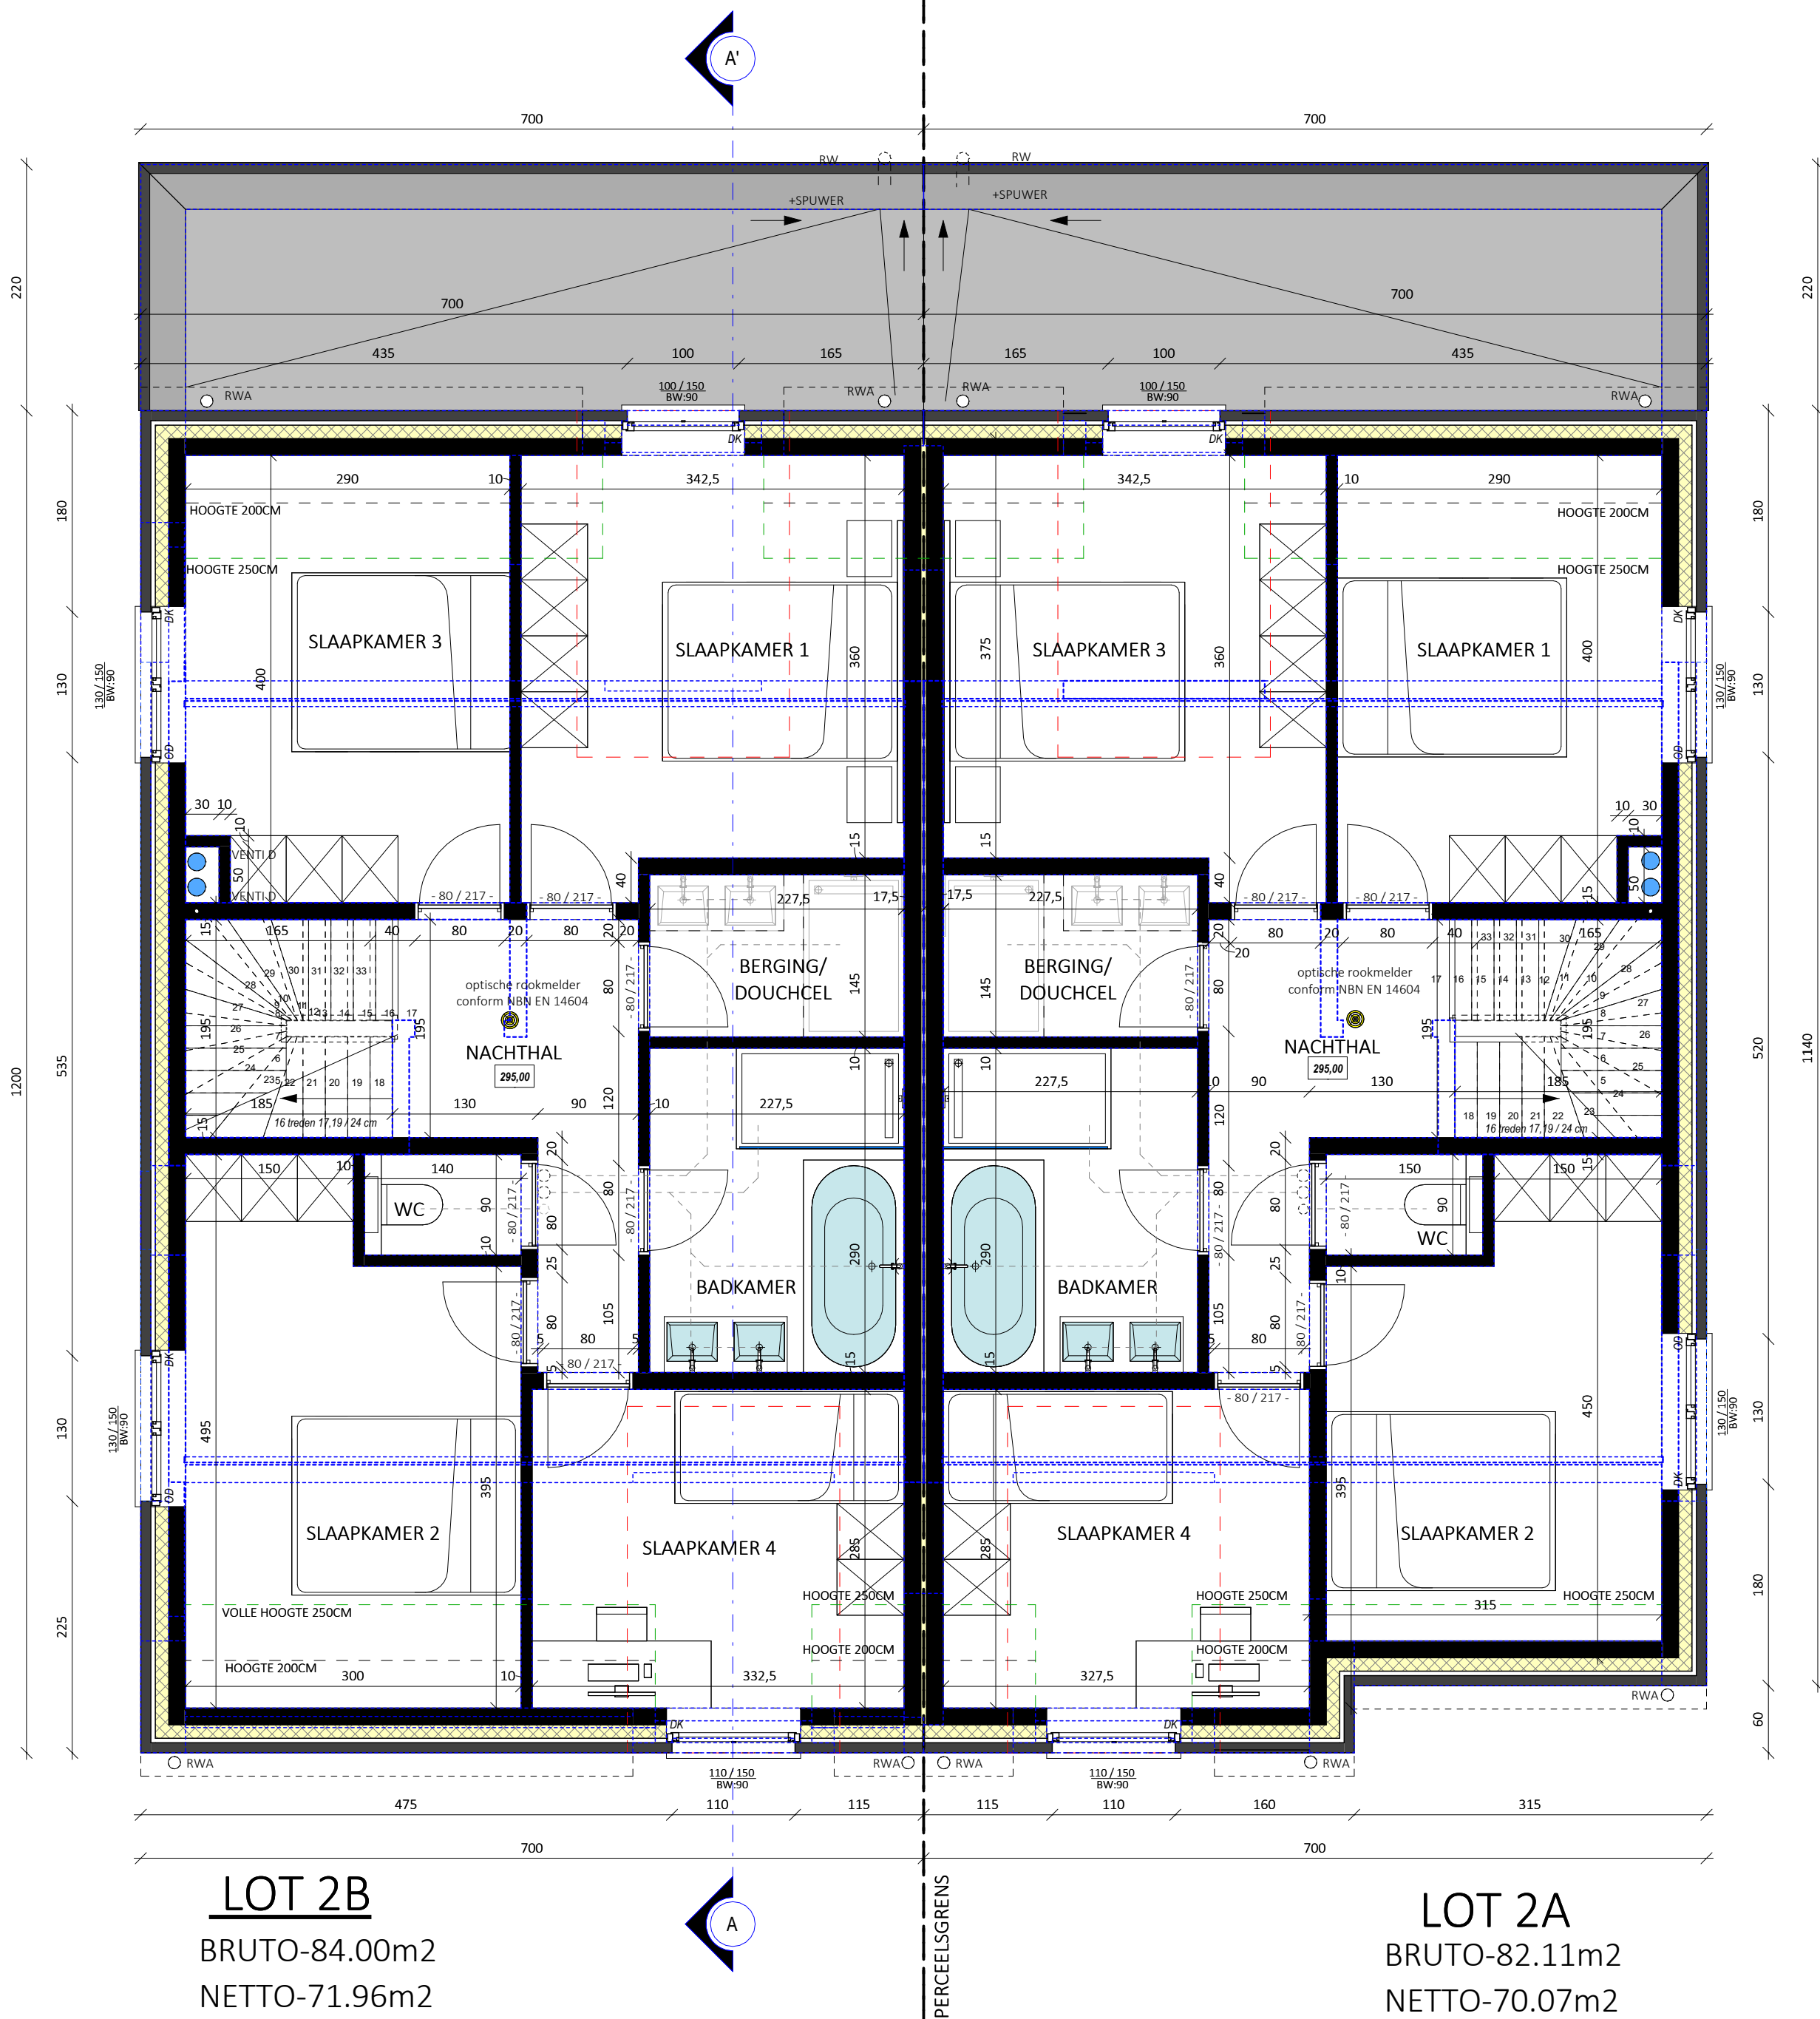