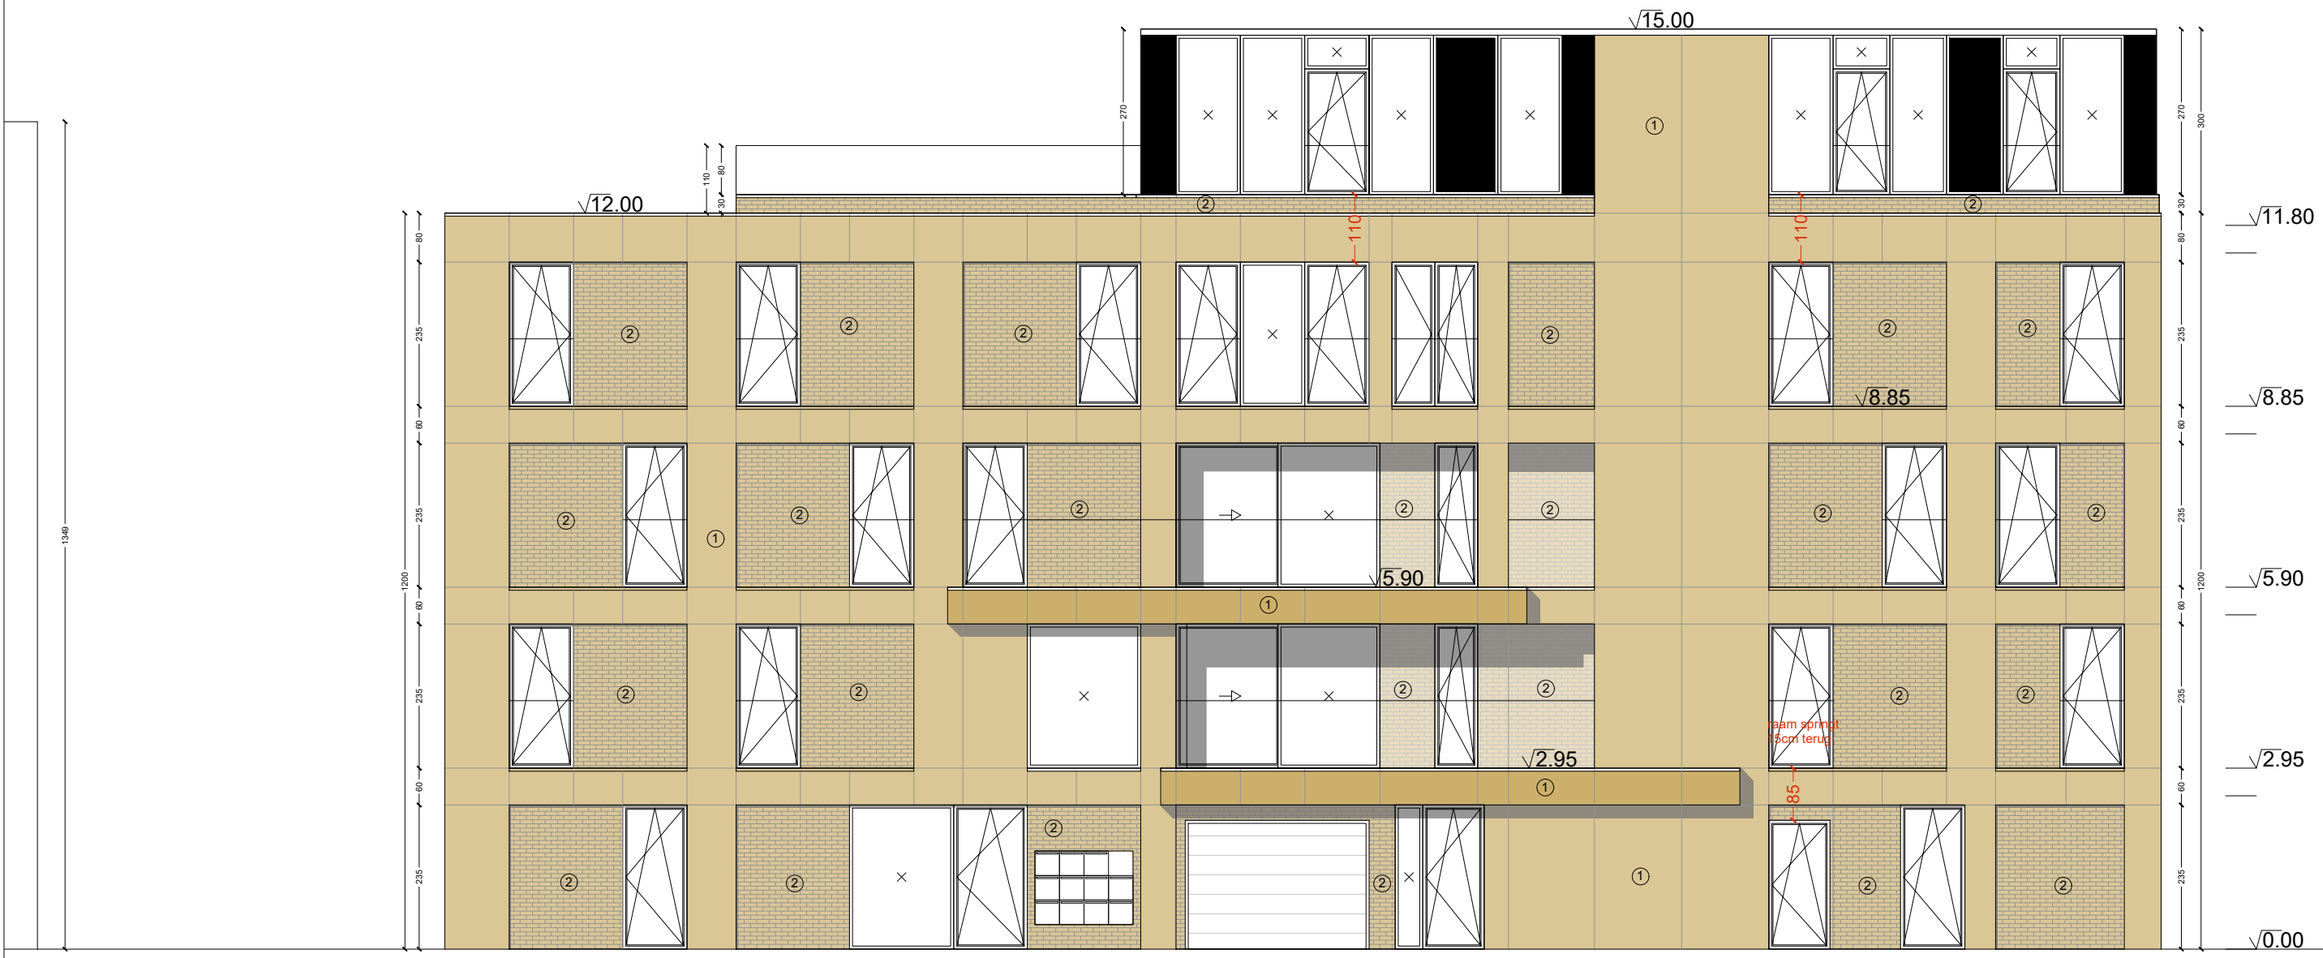

Voorgevel

0 1 2 3 4 5

PROJECT	DATUM	FASE	SCHAAL	PLAN
BOUWEN MEERGEZINSWONING	13-05-2025	STEDENBOUWKUNDIGE AANVRAAG	1/100	1/1

ARCHIKODE