


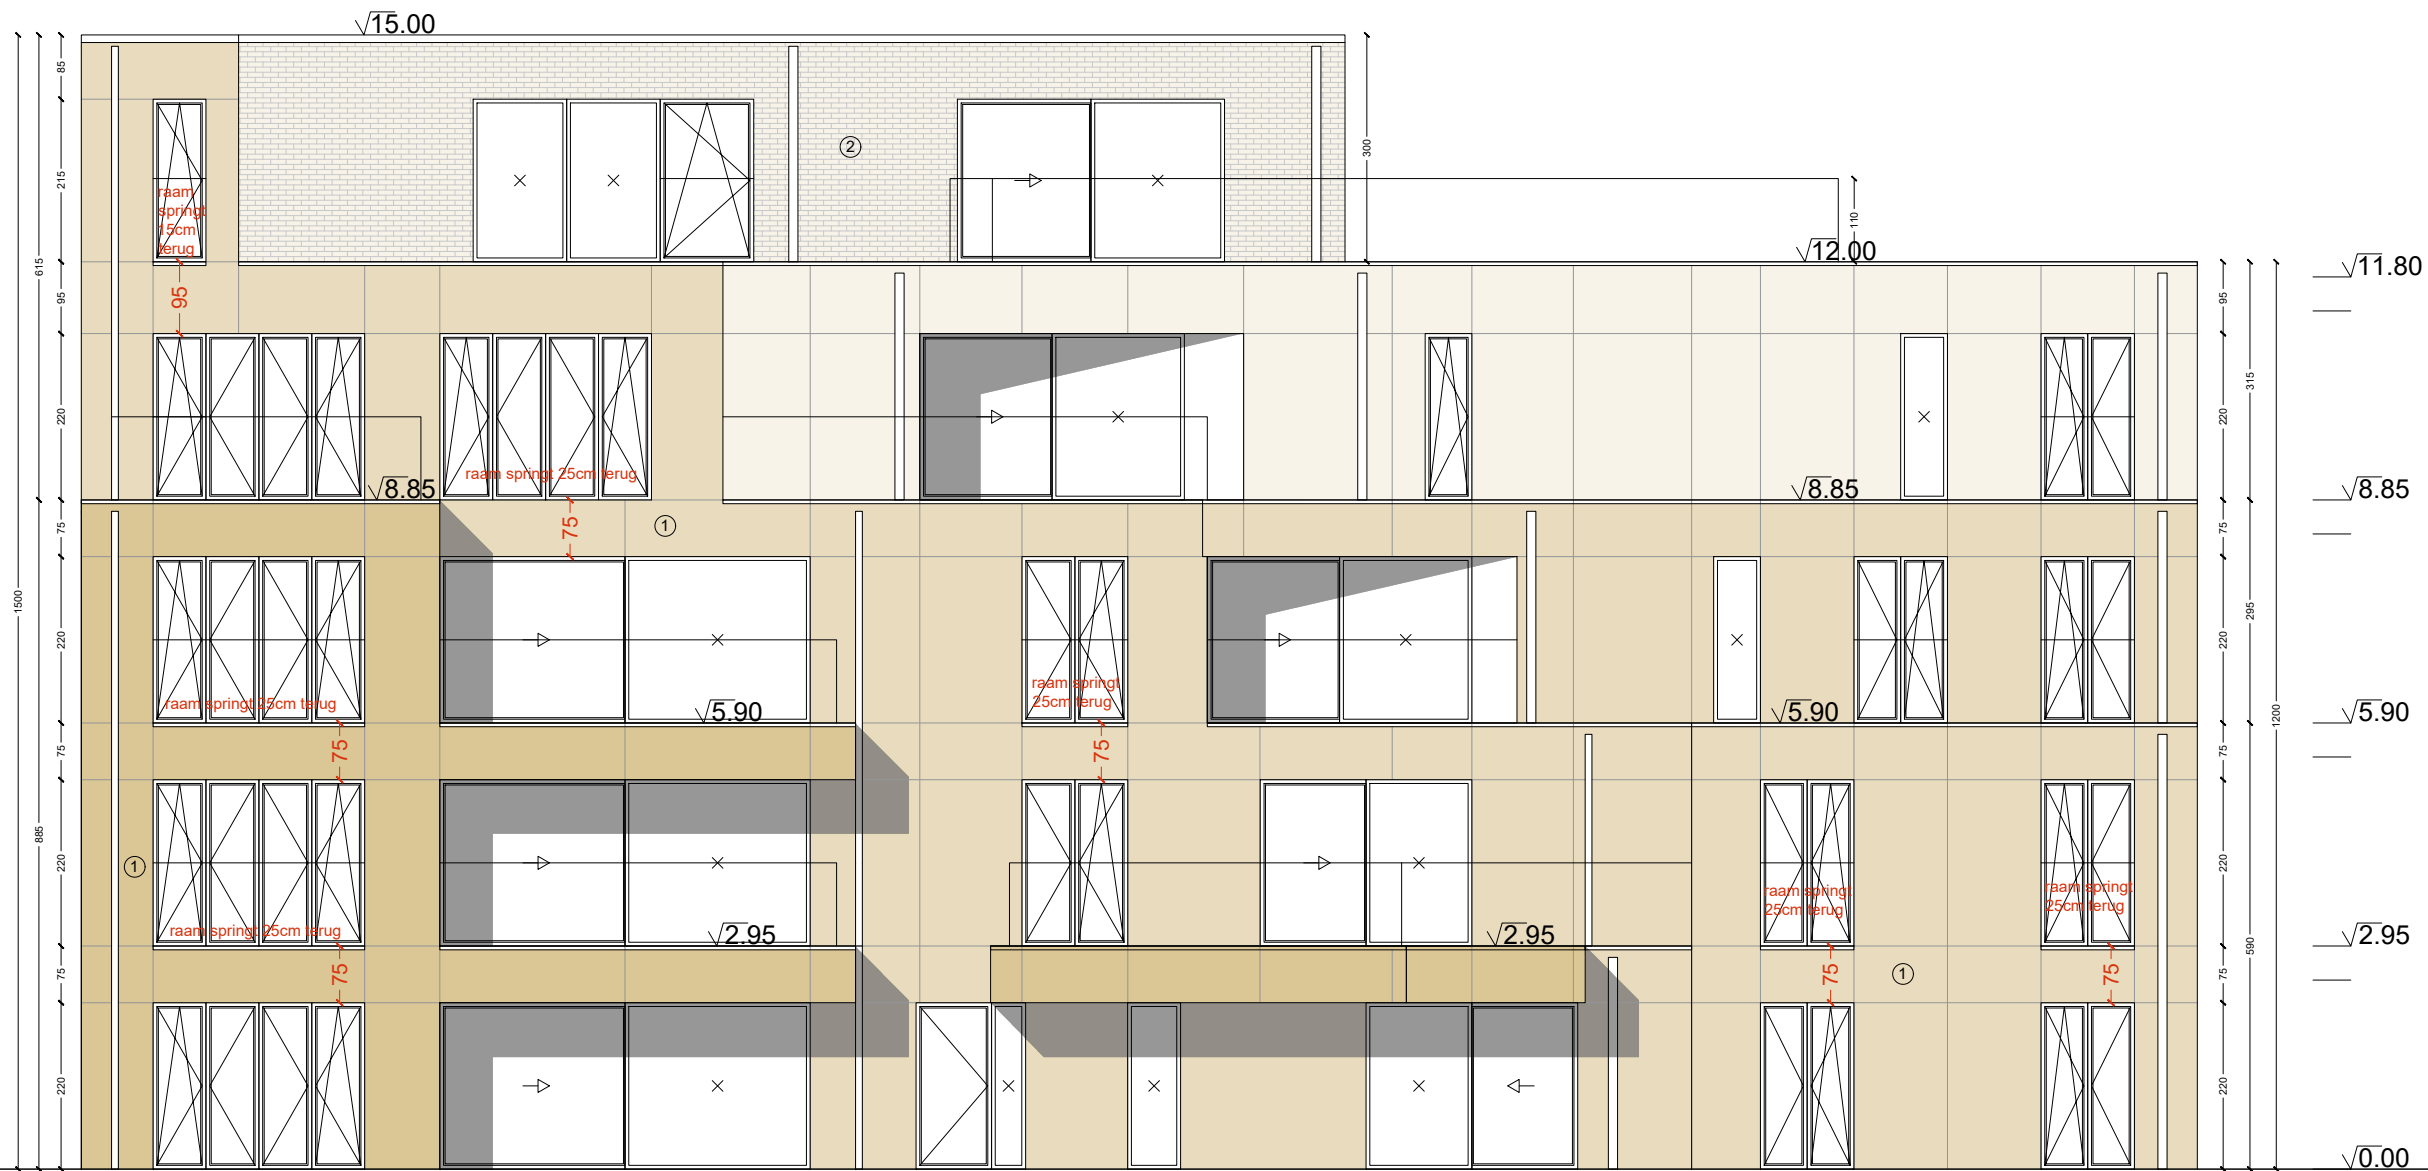

Achtergevel



√-3.05

PROJECT	DATUM	FASE	SCHAAL	PLAN	ARCHIKODE
BOUWEN MEERGEZINSWONING	13-05-2025	STEDENBOUWKUNDIGE AANVRAAG	1/100	1/1	